


PLAN DE MASSE

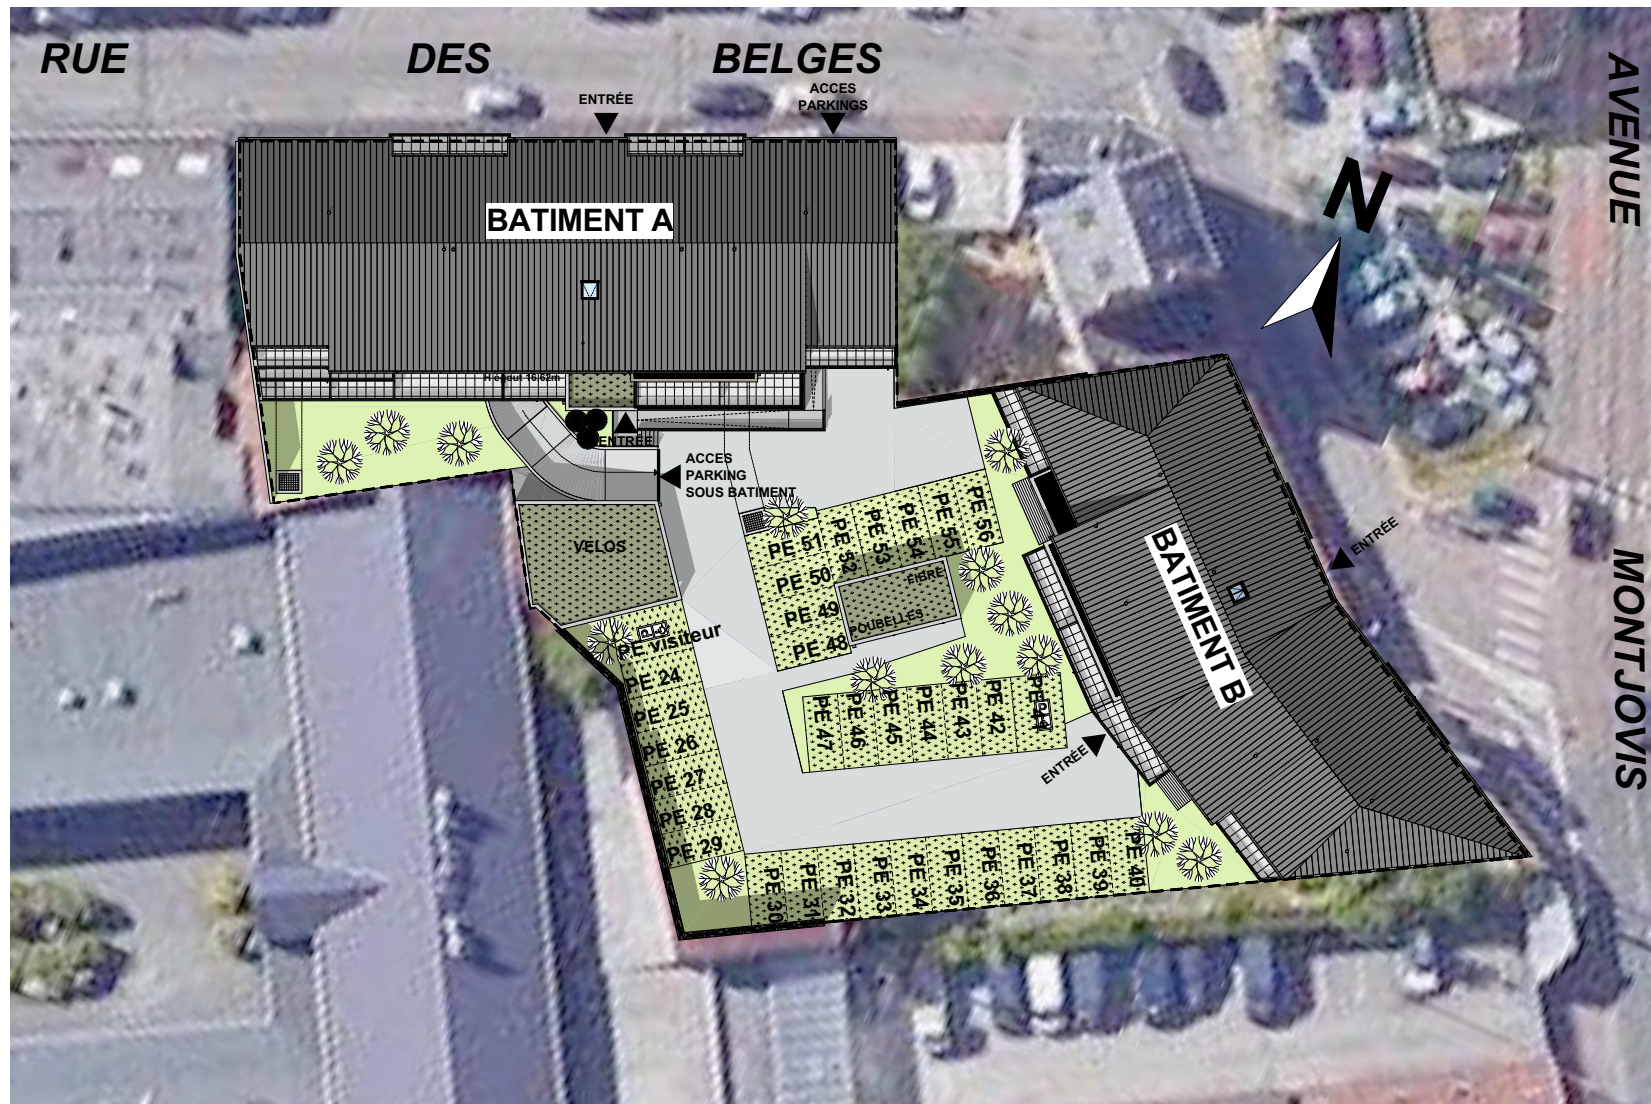

NIVEAU

PARKING SOUS
BATIMENT

