
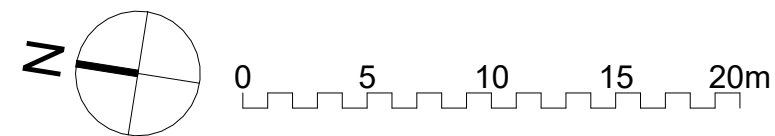


**BATIMENT Ca et Cb**  
Plan de stationnement

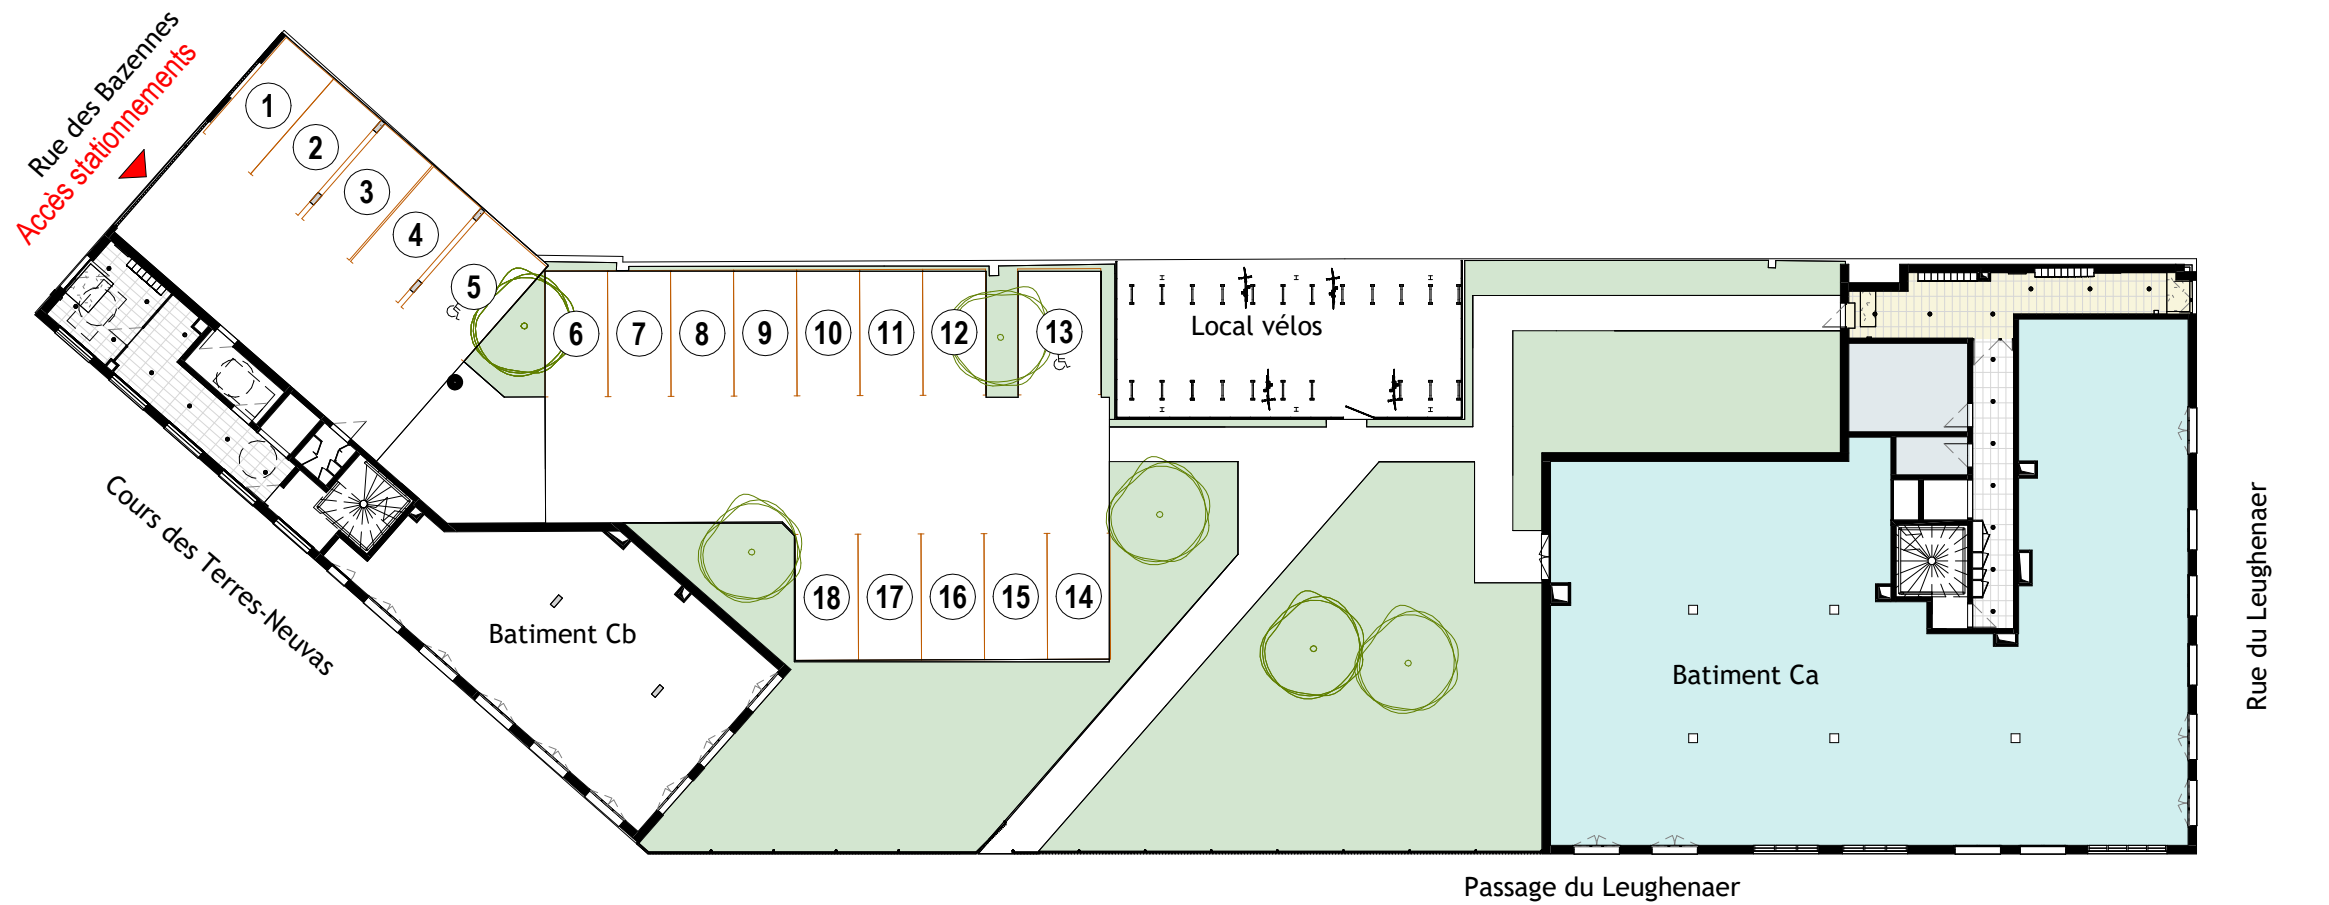

<b>LEGENDE :</b>	PL : Placard
VR : Volet Roulant	CUI : Cuisson
VC : Volet coulissant	R : Réfrigérateur
F : Fenêtre	LV : Lave-vaisselle
PF : Porte fenêtre	LL : Lave-linge
BF : Baie fixe	ETEL : Espace Tech. Elec. Logement
GC : Garde Corps	MTA : Module Tech. Appartement
PV : Pare Vue	RJtv : Prise RJ pour Télévision
RP : Robinet de puisage	R : Radiateur
Soffite : Faux Plafond	SS : Sèche Serviette
Caniveaux :	⊗ : Point lumineux (à titre indicatif)

Hauteur sous plafond des pièces principales sauf mention particulière : 2.50 m env.

Signature :	Date : 28/09/2022	Indice : 3
-------------	-------------------	------------

DES MODIFICATIONS SONT SUSCEPTIBLES D'ETRE APPORTEES A CE PLAN EN FONCTION DES NECESSITES TECHNIQUES OU REGLEMENTAIRES DE LA REALISATION, TANT EN CE QUI CONCERNE LES DIMENSIONS LIBRES, QUE L'EQUIPEMENT. LES SURFACES, LES HAUTEURS SOUS PLAFOND AINSI QUE LES HAUTEURS DE SEUILS OU D'ALLEGES INDIQUEES SONT APPROXIMATIVES. LES RETOMBÉES, SOFFITES, FAUX-PLAFONDS, TRAPPES DE VISITE, AINSI QUE L'EMPLACEMENT DES DESCENTES D'EAUX PLUVIALES, DES EQUIPEMENTS SANITAIRES NE SONT PAS TOUS FIGURES OU LE SONT A TITRE INDICATIF. LES EQUIPEMENTS SANITAIRES FIGURANT EN POINTILLES SUR CE PLAN NE SONT REPRESENTES QU'A TITRE INDICATIF.