


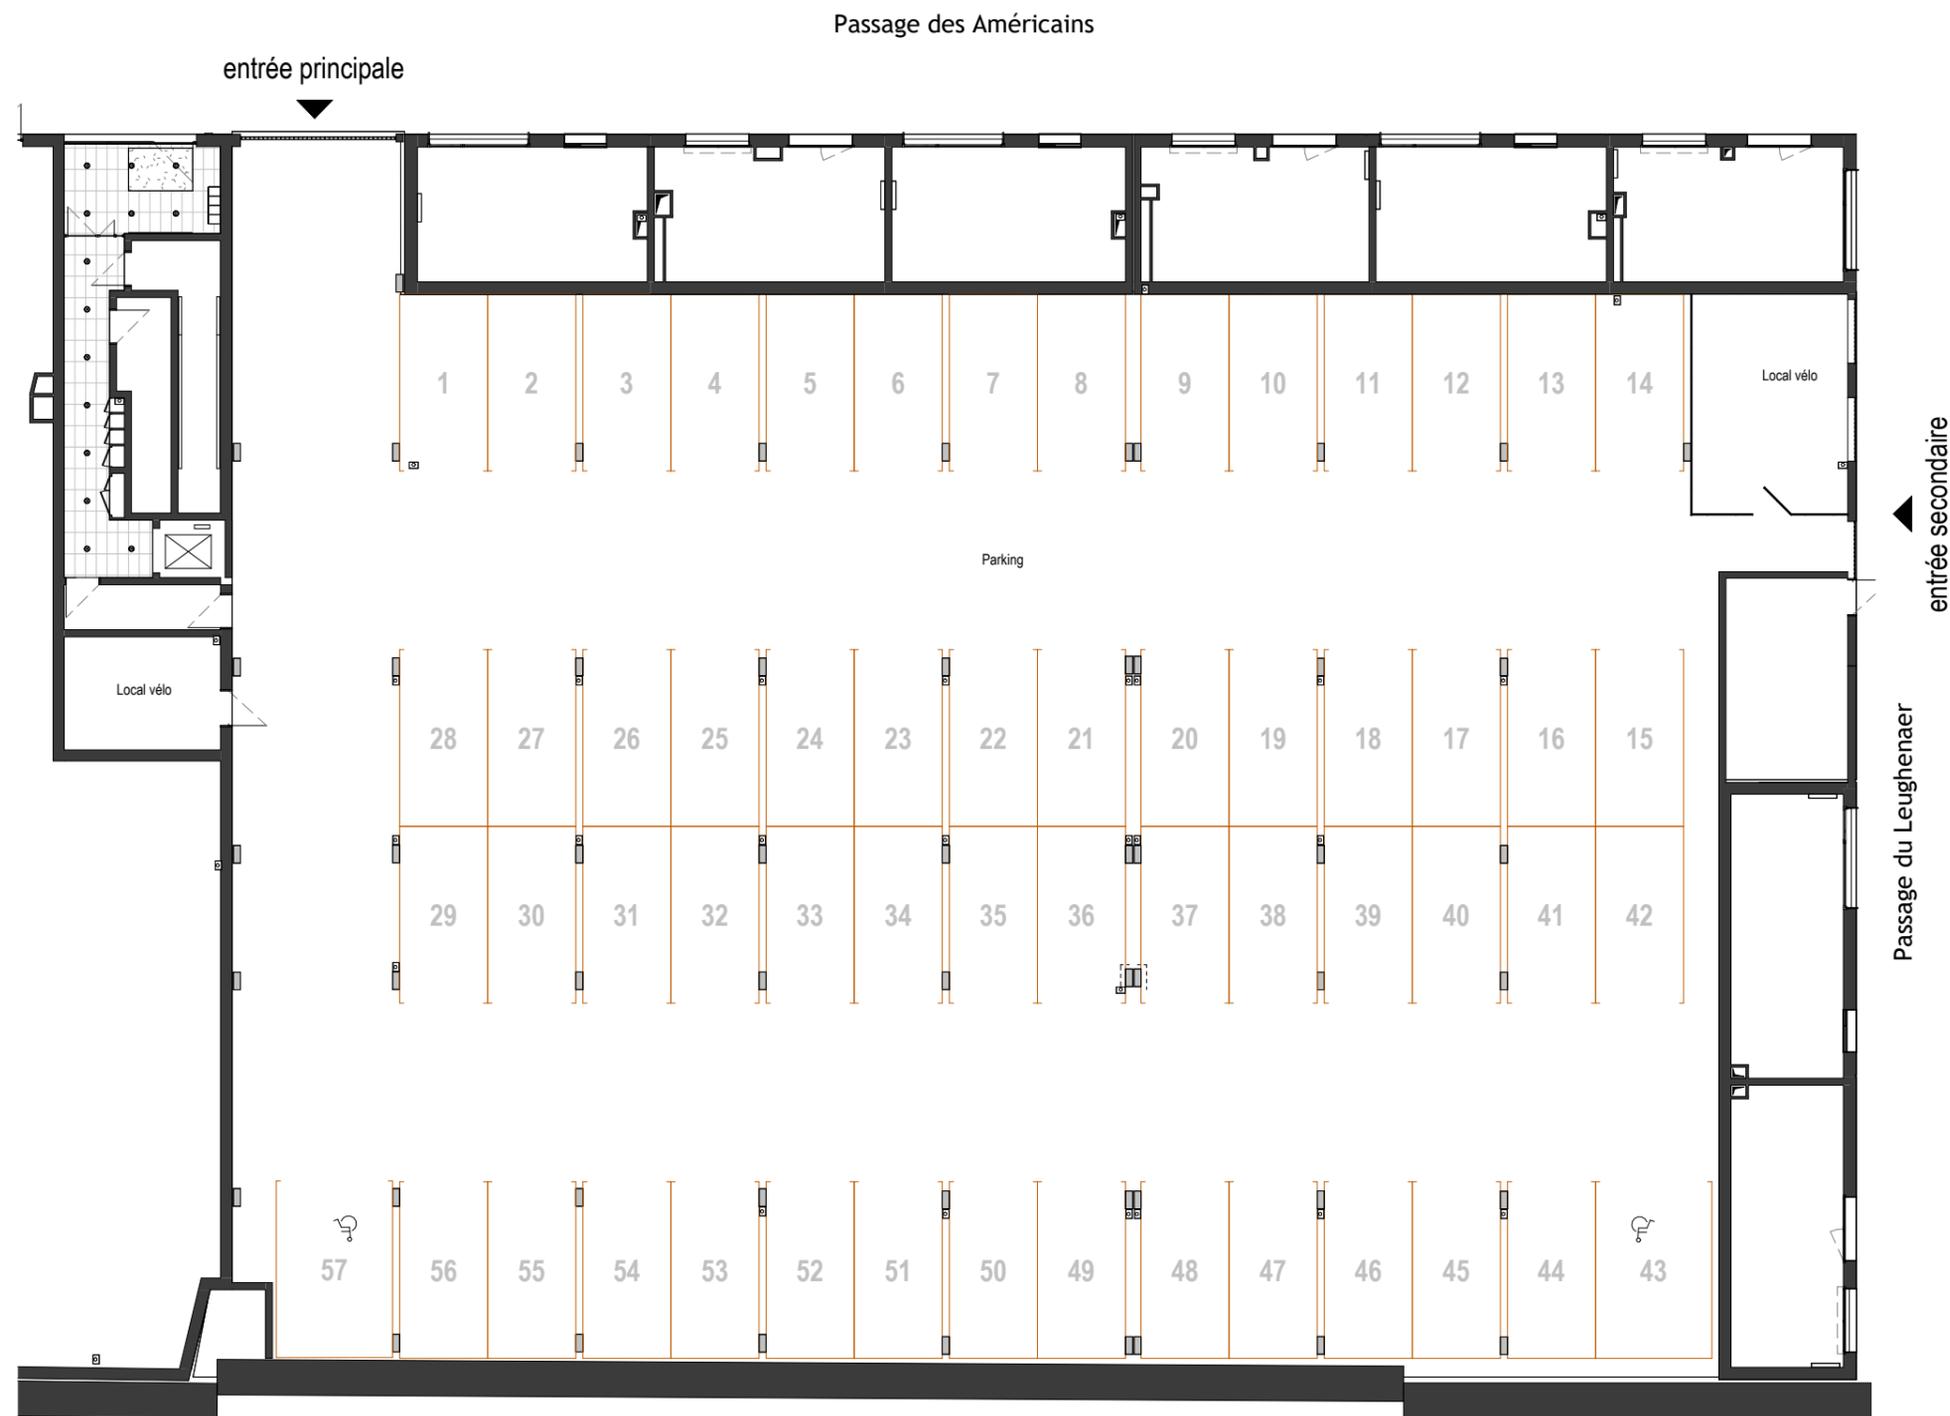

BATIMENT B
Plan de stationnement



DES MODIFICATIONS SONT SUSCEPTIBLES D'ETRE APPORTEES A CE PLAN EN FONCTION DES NECESSITES TECHNIQUES OU REGLEMENTAIRES DE LA REALISATION, TANT EN CE QUI CONCERNE LES DIMENSIONS LIBRES, QUE L'EQUIPEMENT. LES SURFACES, LES HAUTEURS SOUS PLAFOND AINSI QUE LES HAUTEURS DE SEUILS OU D'ALLEGES INDIQUEES SONT APPROXIMATIVES. LES RETOMBÉES, SOFFITES, FAUX-PLAFONDS, TRAPPES DE VISITE, AINSI QUE L'EMPLACEMENT DES DESCENTES D'EAUX PLUVIALES, DES EQUIPEMENTS SANITAIRES NE SONT PAS TOUS FIGURES OU LE SONT A TITRE INDICATIF. LES EQUIPEMENTS SANITAIRES FIGURANT EN POINTILLES SUR CE PLAN NE SONT REPRESENTES QU'A TITRE INDICATIF.

LEGENDE :	PB : Gaine de conduit pour poêle à bois (en option)
VR : Volet Roulant	PL : Placard
VF : Volet Fixe	CUI : Cuisson
F : Fenêtre	R : Réfrigérateur
PF : Porte fenêtre	LV : Lave-vaisselle
OB : Oscillo-battant	LL : Lave-linge
BF : Baie fixe	ETEL : Espace Tech. Elec. Logement
BC : Baie coulissante	RJrv : Prise RJ pour Télévision
GC : Garde Corps	R : Radiateur
PV : Pare Vue	SS : Sèche Serviette
RP : Robinet de puisage	⊗ : Point lumineux (à titre indicatif)
Soffite : Faux Plafond	

Hauteur sous plafond des pièces principales sauf mention particulière : 2.50 m env.

Signature :	Date : 29/03/2022	Indice : 1
-------------	-------------------	------------