

PAYSAGE(S)

Aire des Vents, Lot A2, 93440 Dugny



SAS PAYSAGES


34-40 rue Henri Regnault
92400 - Courbevoie



SOGEPROM

**DEMATHIEU
BARD
IMMOBILIER**

**LOT A2
ETAGE Sous-sol -1**

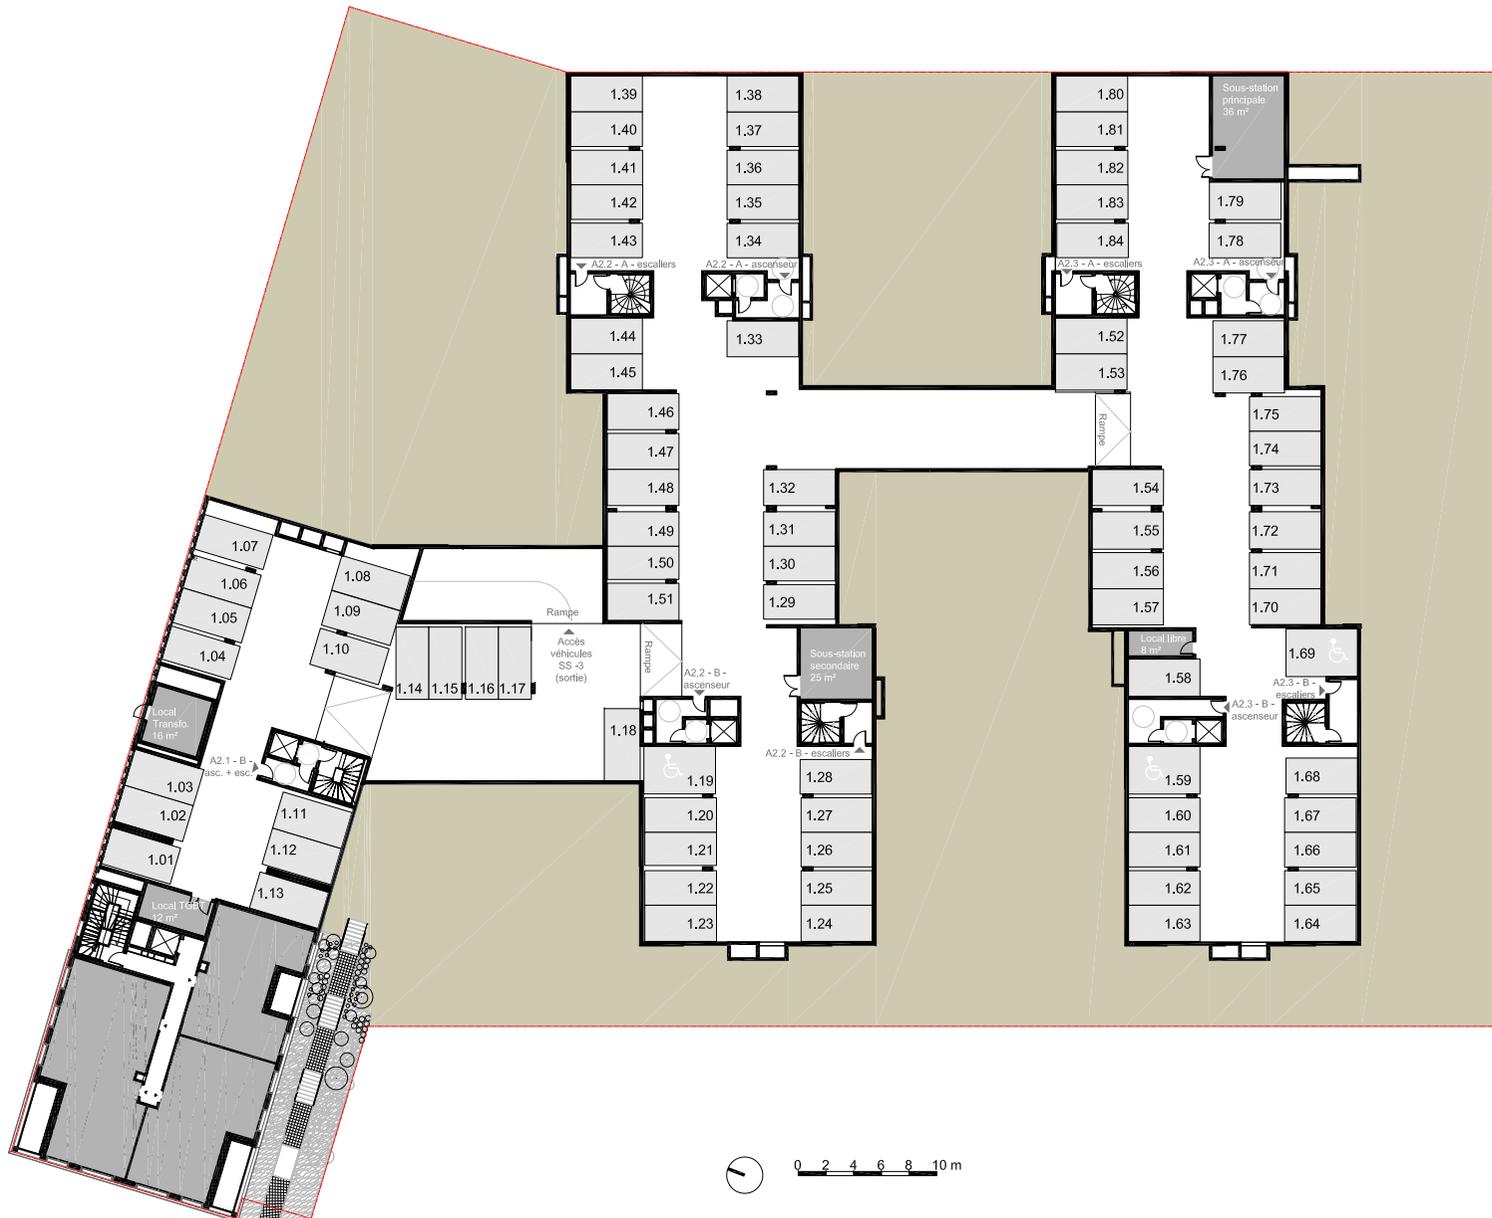

NOTA

Des modifications sont susceptibles d'être apportées à ce plan en fonction des nécessités techniques ou réglementaires, de la réalisation tant en ce qui concerne les dimensions libres que l'équipement. Les surfaces, les hauteurs sous plafond, les hauteurs de seuils ou d'allèges indiquées sont approximatives. Les retombées, soffites, faux plafonds, trappes de visite, emplacement des descentes eau pluviale, radiateurs, sèches serviettes et équipements sanitaires ne sont pas tous figurés ou le sont à titre indicatifs, et peuvent subir des modifications pour impératif technique. L'électroménager n'est pas fourni.

Janvier 2022

Indice 0

PAYSAGE(S)

Aire des Vents, Lot A2, 93440 Dugny



SAS PAYSAGES
34-40 rue Henri Regnault
92400 - Courbevoie



LOT A2
ETAGE Sous-sol -2



NOTA

Des modifications sont susceptibles d'être apportées à ce plan en fonction des nécessités techniques ou réglementaires, de la réalisation tant en ce qui concerne les dimensions libres que l'équipement. Les surfaces, les hauteurs sous plafond, les hauteurs de seuils ou d'allèges indiquées sont approximatives. Les retombées, soffites, faux plafonds, trappes de visite, emplacement des descentes eau pluviale, radiateurs, sèches serviettes et équipements sanitaires ne sont pas tous figurés ou le sont à titre indicatifs, et peuvent subir des modifications pour impératif technique. L'électroménager n'est pas fourni.

Janvier 2022

Indice 0

PAYSAGE(S)

Aire des Vents, Lot A2, 93440 Dugny



SAS PAYSAGES

34-40 rue Henri Regnault
92400 - Courbevoie




sas paysages

SOGE PROM

**DEMATHIEU
BARD
IMMOBILIER**

**LOT A2
ETAGE Sous-sol -3**

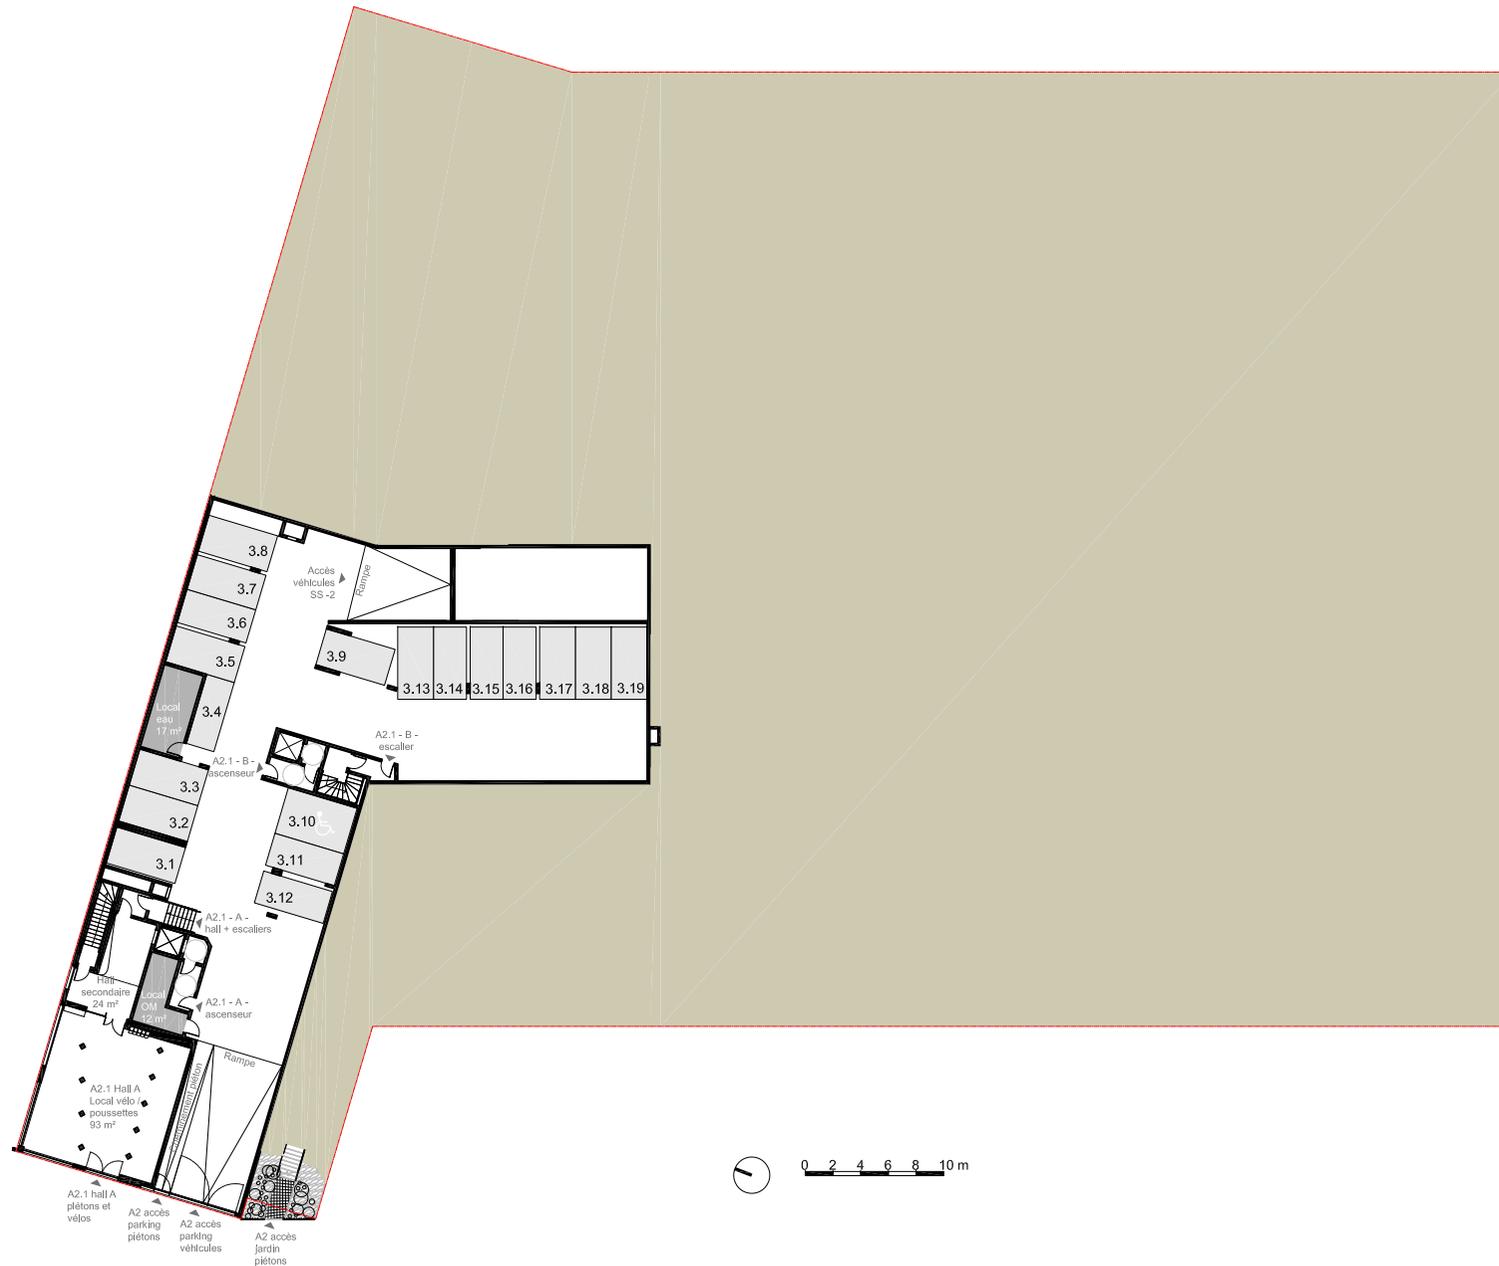

NOTA

Des modifications sont susceptibles d'être apportées à ce plan en fonction des nécessités techniques ou réglementaires, de la réalisation tant en ce qui concerne les dimensions libres que l'équipement. Les surfaces, les hauteurs sous plafond, les hauteurs de seuils ou d'allèges indiquées sont approximatives. Les retombées, soffites, faux plafonds, trappes de visite, emplacement des descentes eau pluviale, radiateurs, sèches serviettes et équipements sanitaires ne sont pas tous figurés ou le sont à titre indicatifs, et peuvent subir des modifications pour impératif technique. L'électroménager n'est pas fourni.

Janvier 2022

Indice 0