

PLAN NOTAIRE

E[a]ST
20 RUE DE L'EST
Mulhouse

PLAN GENERAL
Plan des masses



T: 88.65
Fe: 85.35
h: 3.30

Rue de l'Est

4 998
Parcelle

Balcons et oriel

Limite trottoir
-0.04 (+88,76 NGF)

Niveau de rue
+0,00 (+88,80 NGF)

Niveau de rue
+0,00 (+88,80 NGF)

Egout
+12,16 (+100,96 NGF)

Egout
+12,16 (+100,96 NGF)


Faîtage
+15,98 (+104,78 NGF)

Jardin
+0,94 (+89,74 NGF)

Jardin
+0,94 (+89,74 NGF)

Niveau de rue
-0,40 (+88,40 NGF)

Quai de l'Alma

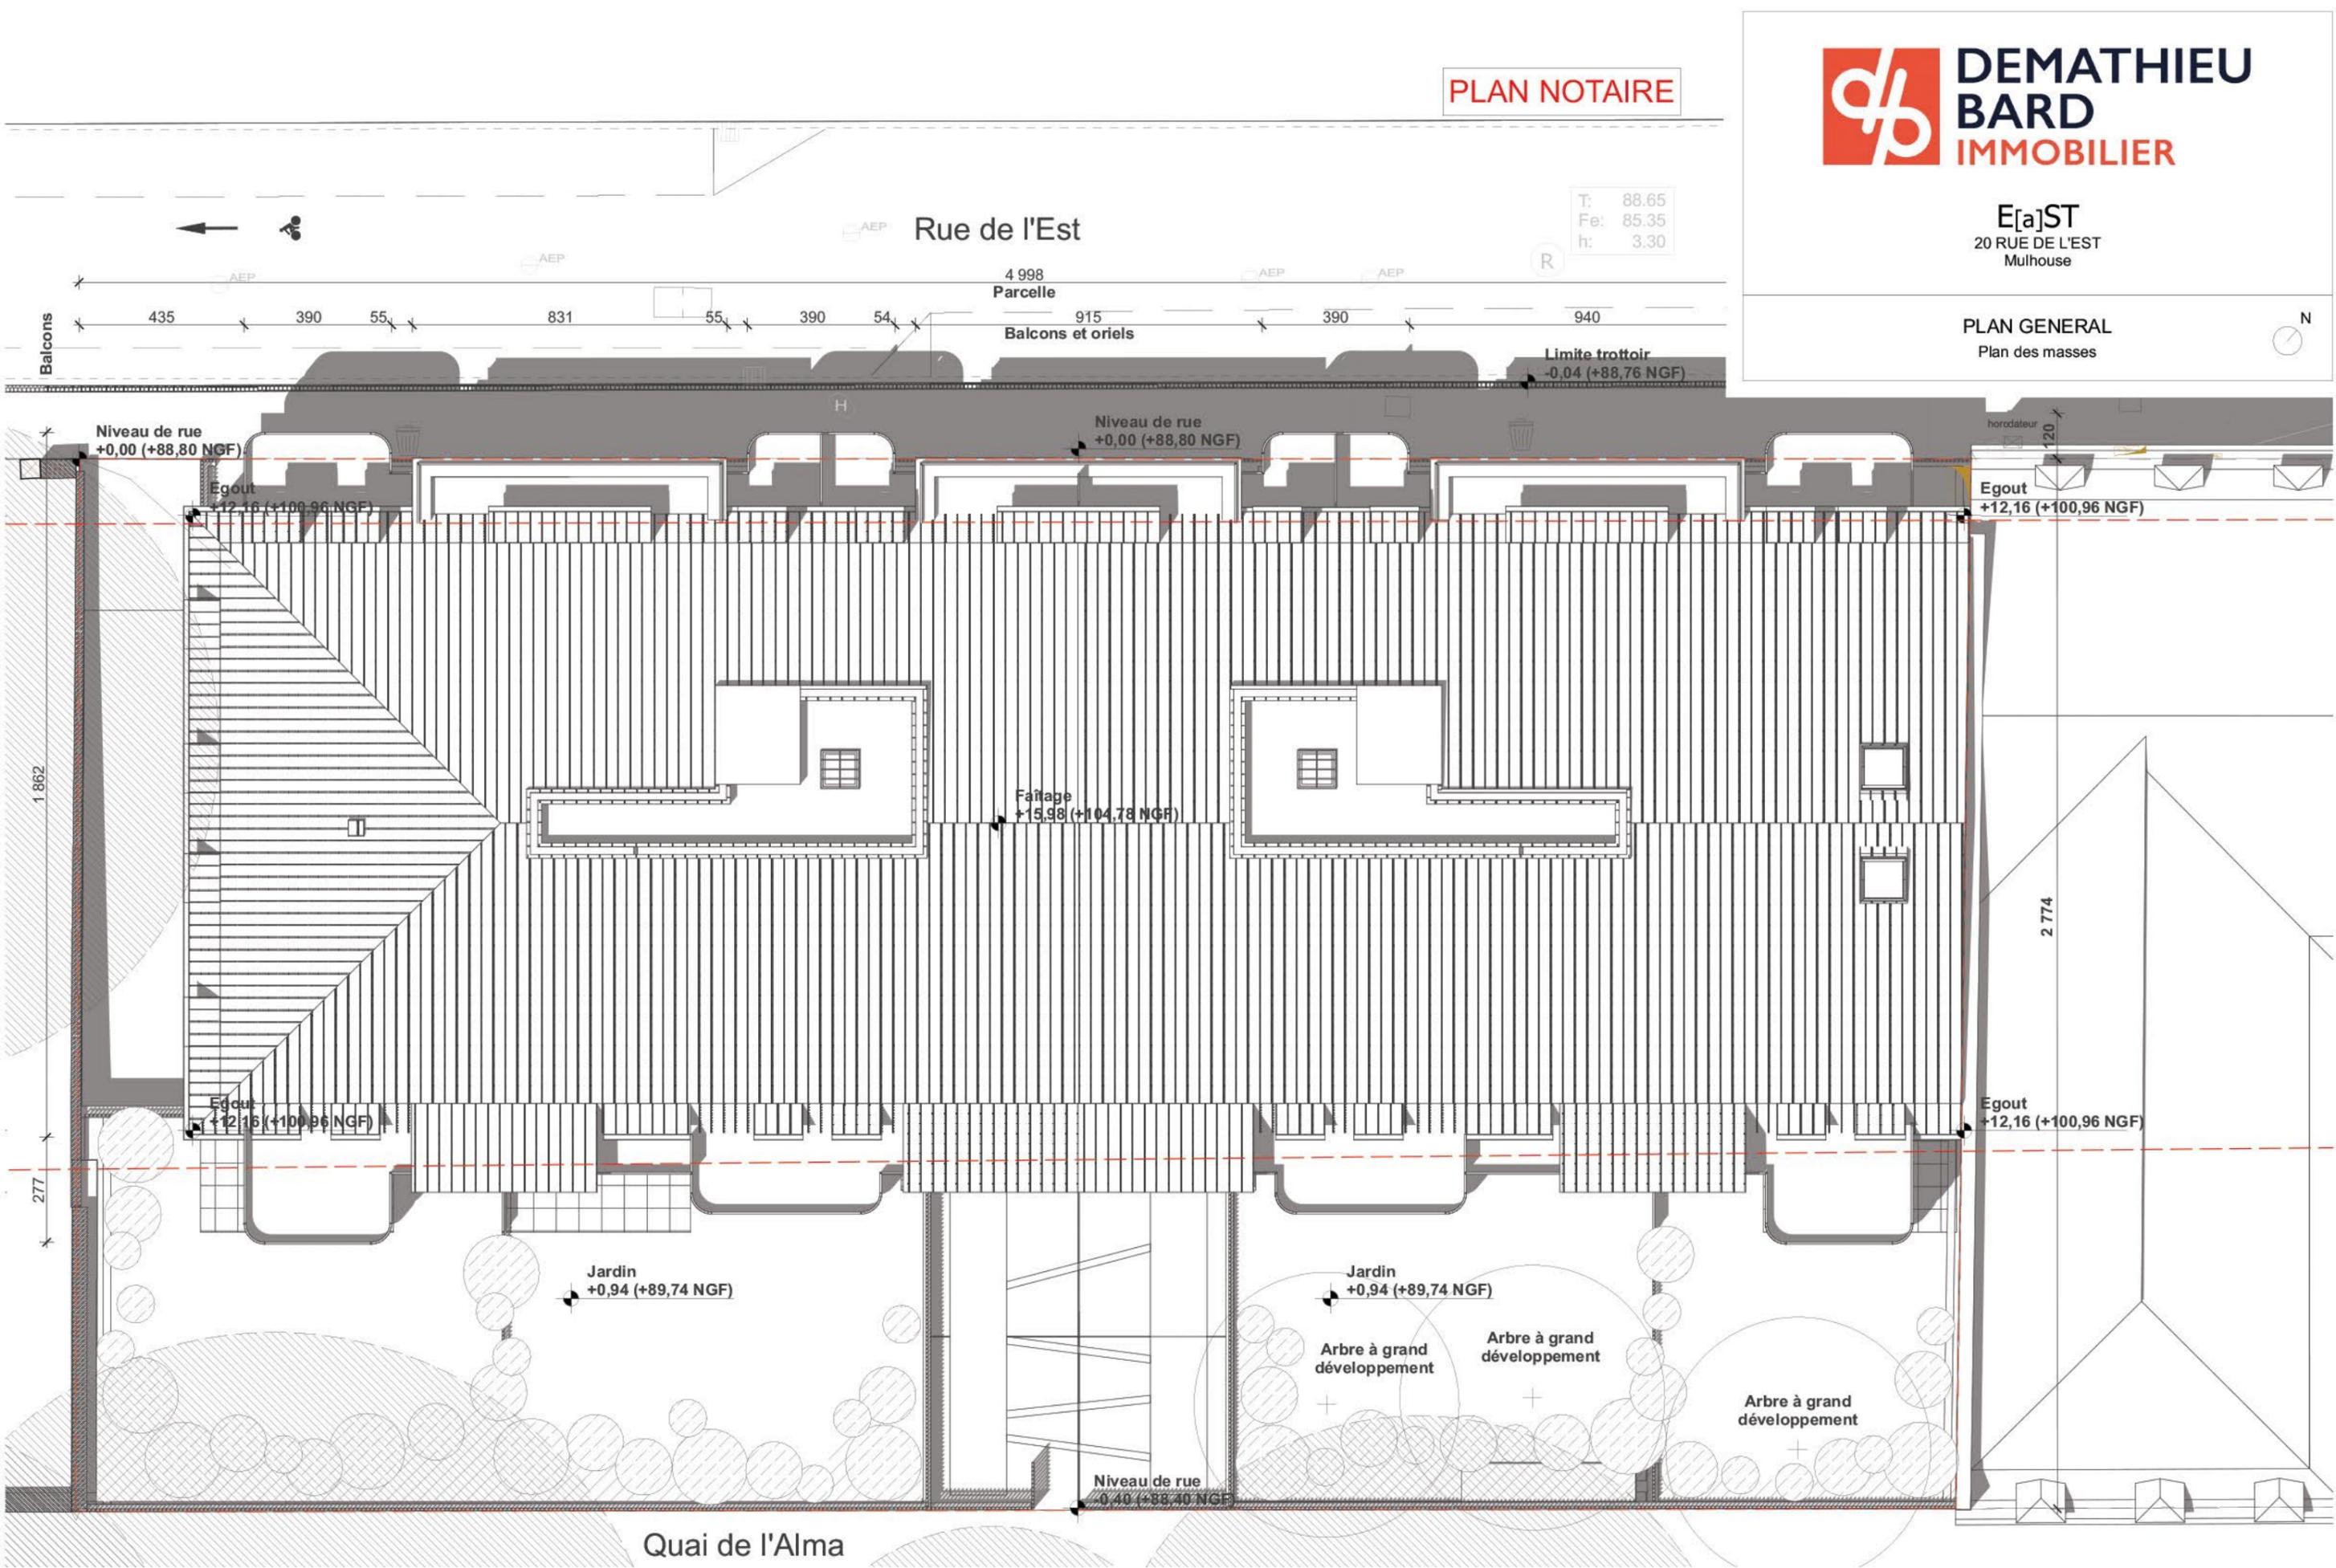

DES MODIFICATIONS SONT SUSCEPTIBLES D'ETRE APPORTEES A CE PLAN EN FONCTION DES NECESSITES TECHNIQUES OU REGLEMENTAIRES DE LA REALISATION, TANT EN CE QUI CONCERNE LES DIMENSIONS LIBRES, QUE L'EQUIPEMENT. LES SURFACES, LES HAUTEURS SOUS PLAFOND AINSI QUE LES HAUTEURS DE SEUILS OU D'ALLEGES INDIQUEES SONT APPROXIMATIVES. LES RETOMBEEES, SOFFITES, FAUX-PLAFONDS, TRAPPES DE VISITE, AINSI QUE L'EMPLACEMENT DES DESCENTES D'EAUX PLUVIALES, DES EQUIPEMENTS SANITAIRES NE SONT PAS TOUS FIGURES OU LE SONT A TITRE INDICATIF. LES EQUIPEMENTS SANITAIRES FIGURANT SUR CE PLAN NE SONT REPRESENTES QU'A TITRE INDICATIF.

Hauteur sous dalle minimale : 2,20m env. - Hauteur sous poutre minimale : 2,00m env.



20/04/2022

Indice : B