

PLAN D'AMENAGEMENT



Logement n° : 1


LE LOMBARD

5, rue du Lombard
59 000 LILLE

Logement n° : 1	Niveau : RDC
-----------------	--------------

TYPE	T3
Pièce de vie	24,1 m ²
Chambre 1	14,1 m ²
Chambre 2	10,0 m ²
Dgt	4,6 m ²
SdB	5,4 m ²
WC	1,3 m ²
Total	59,5 m ²



PLAN DE REPERAGE

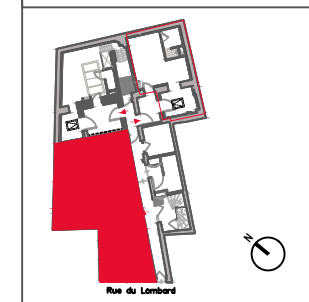

Nota : DES MODIFICATIONS SONT SUSCEPTIBLES D'ETRE APPORTEES A CE PLAN EN FONCTION DES NECESSITES TECHNIQUES DE LA REALISATION, TANT EN CE QUI CONCERNE LES DIMENSIONS, QUE LES EQUIPEMENTS SANITAIRES ET ELECTRIQUES (MOBILIER ET ELECTROMENAGER NON FOURNI). LES RETOMBES, SOFFITES ET FAUX-PLAFONDS, AINSI QUE L'EMPLACEMENT DES EQUIPEMENTS NE SONT PAS TOUS FIGURES OU LE SONT A TITRE INDICATIF. L'EPAISSEUR DES ISOLANTS SERA DETERMINEE PAR LES ETUDES TECHNIQUES ET THERMIQUES. DE CE FAIT, LES INDICATIONS PORTEES SUR LE PLAN NE SONT QU'INDICATIVES ET LES SURFACES/CÔTES INSCRITES SONT APPROXIMATIVES.

Date : 03/02/21

INDICE E

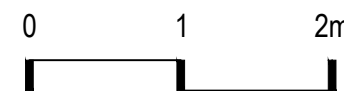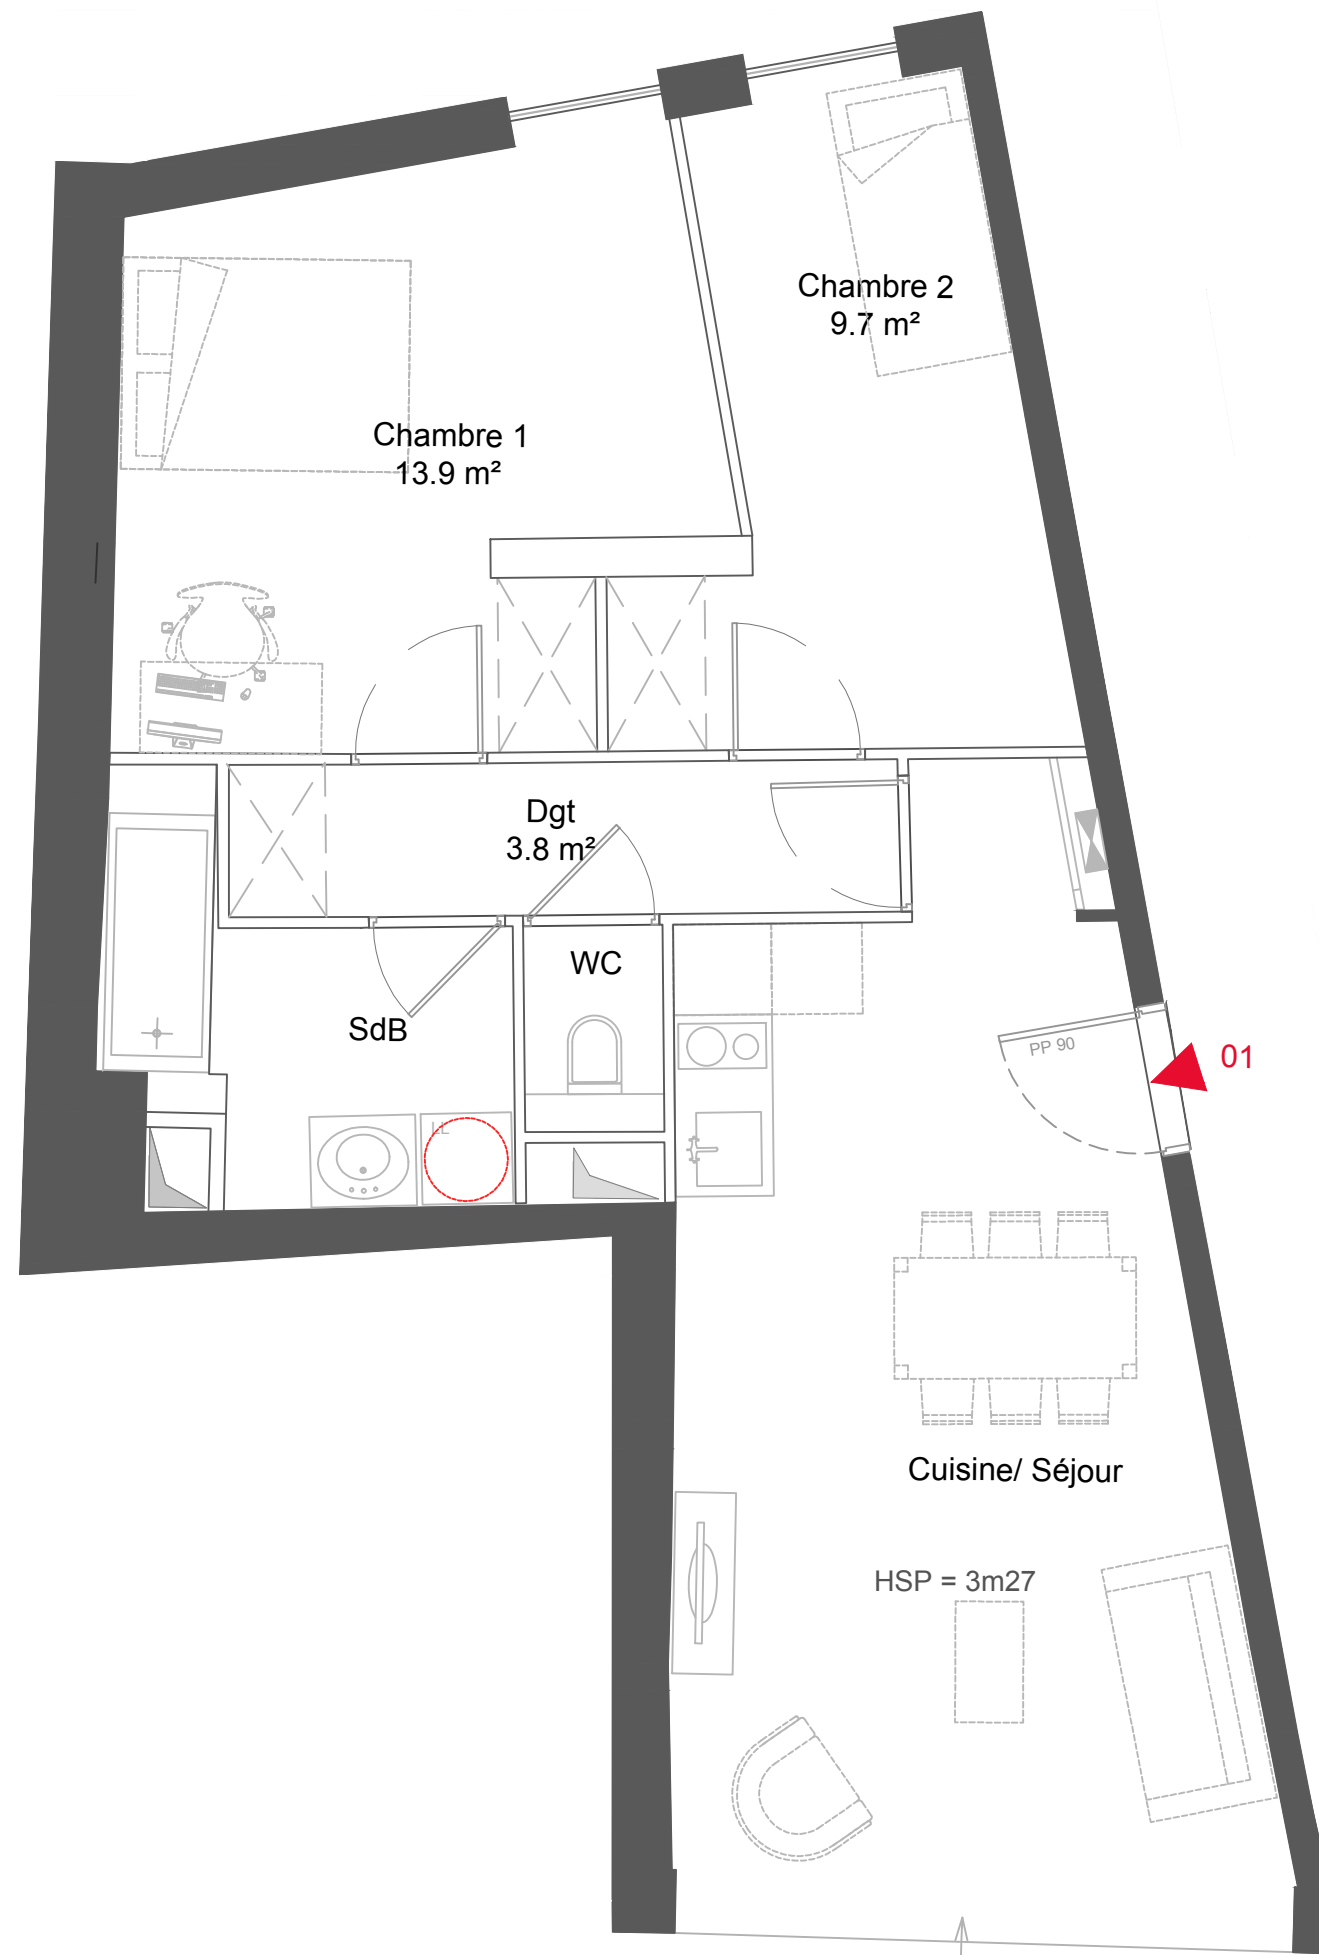

-  BEC Ballon d'eau chaude électrique
-  Gaine électrique GTL
-  Gaine technique
-  LL Attente Lave-Linge
-  Kitchenette avec attente Réfrigérateur
-  PF Porte Fenêtre

PLAN D'AMENAGEMENT




Logement n° : 2

LE LOMBARD



5, rue du Lombard
59 000 LILLE

Logement n° : 2	Niveau : RDC
-----------------	--------------

TYPE	T4
Pièce de vie	23.2 m ²
Salle d'eau	3.8 m ²
Total	27.0 m ²
Cour	3.9 m ²

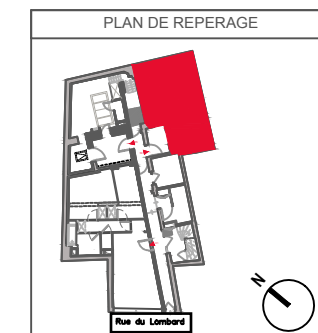

Nota : DES MODIFICATIONS SONT SUSCEPTIBLES D'ETRE APPORTEES A CE PLAN EN FONCTION DES NECESSITES TECHNIQUES DE LA REALISATION, TANT EN CE QUI CONCERNE LES DIMENSIONS, QUE LES EQUIPEMENTS SANITAIRES ET ELECTRIQUES (MOBILIER ET ELECTROMENAGER NON FOURNI). LES RETOMBES, SOFFITES ET FAUX-PLAFONDS, AINSI QUE L'EMPLACEMENT DES EQUIPEMENTS NE SONT PAS TOUS FIGURES OU LE SONT A TITRE INDICATIF. L'EPAISSEUR DES ISOLANTS SERA DETERMINEE PAR LES ETUDES TECHNIQUES ET THERMIQUES. DE CE FAIT, LES INDICATIONS PORTEES SUR LE PLAN NE SONT QU'INDICATIVES ET LES SURFACES/CÔTES INSCRITES SONT APPROXIMATIVES.

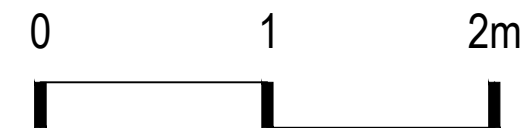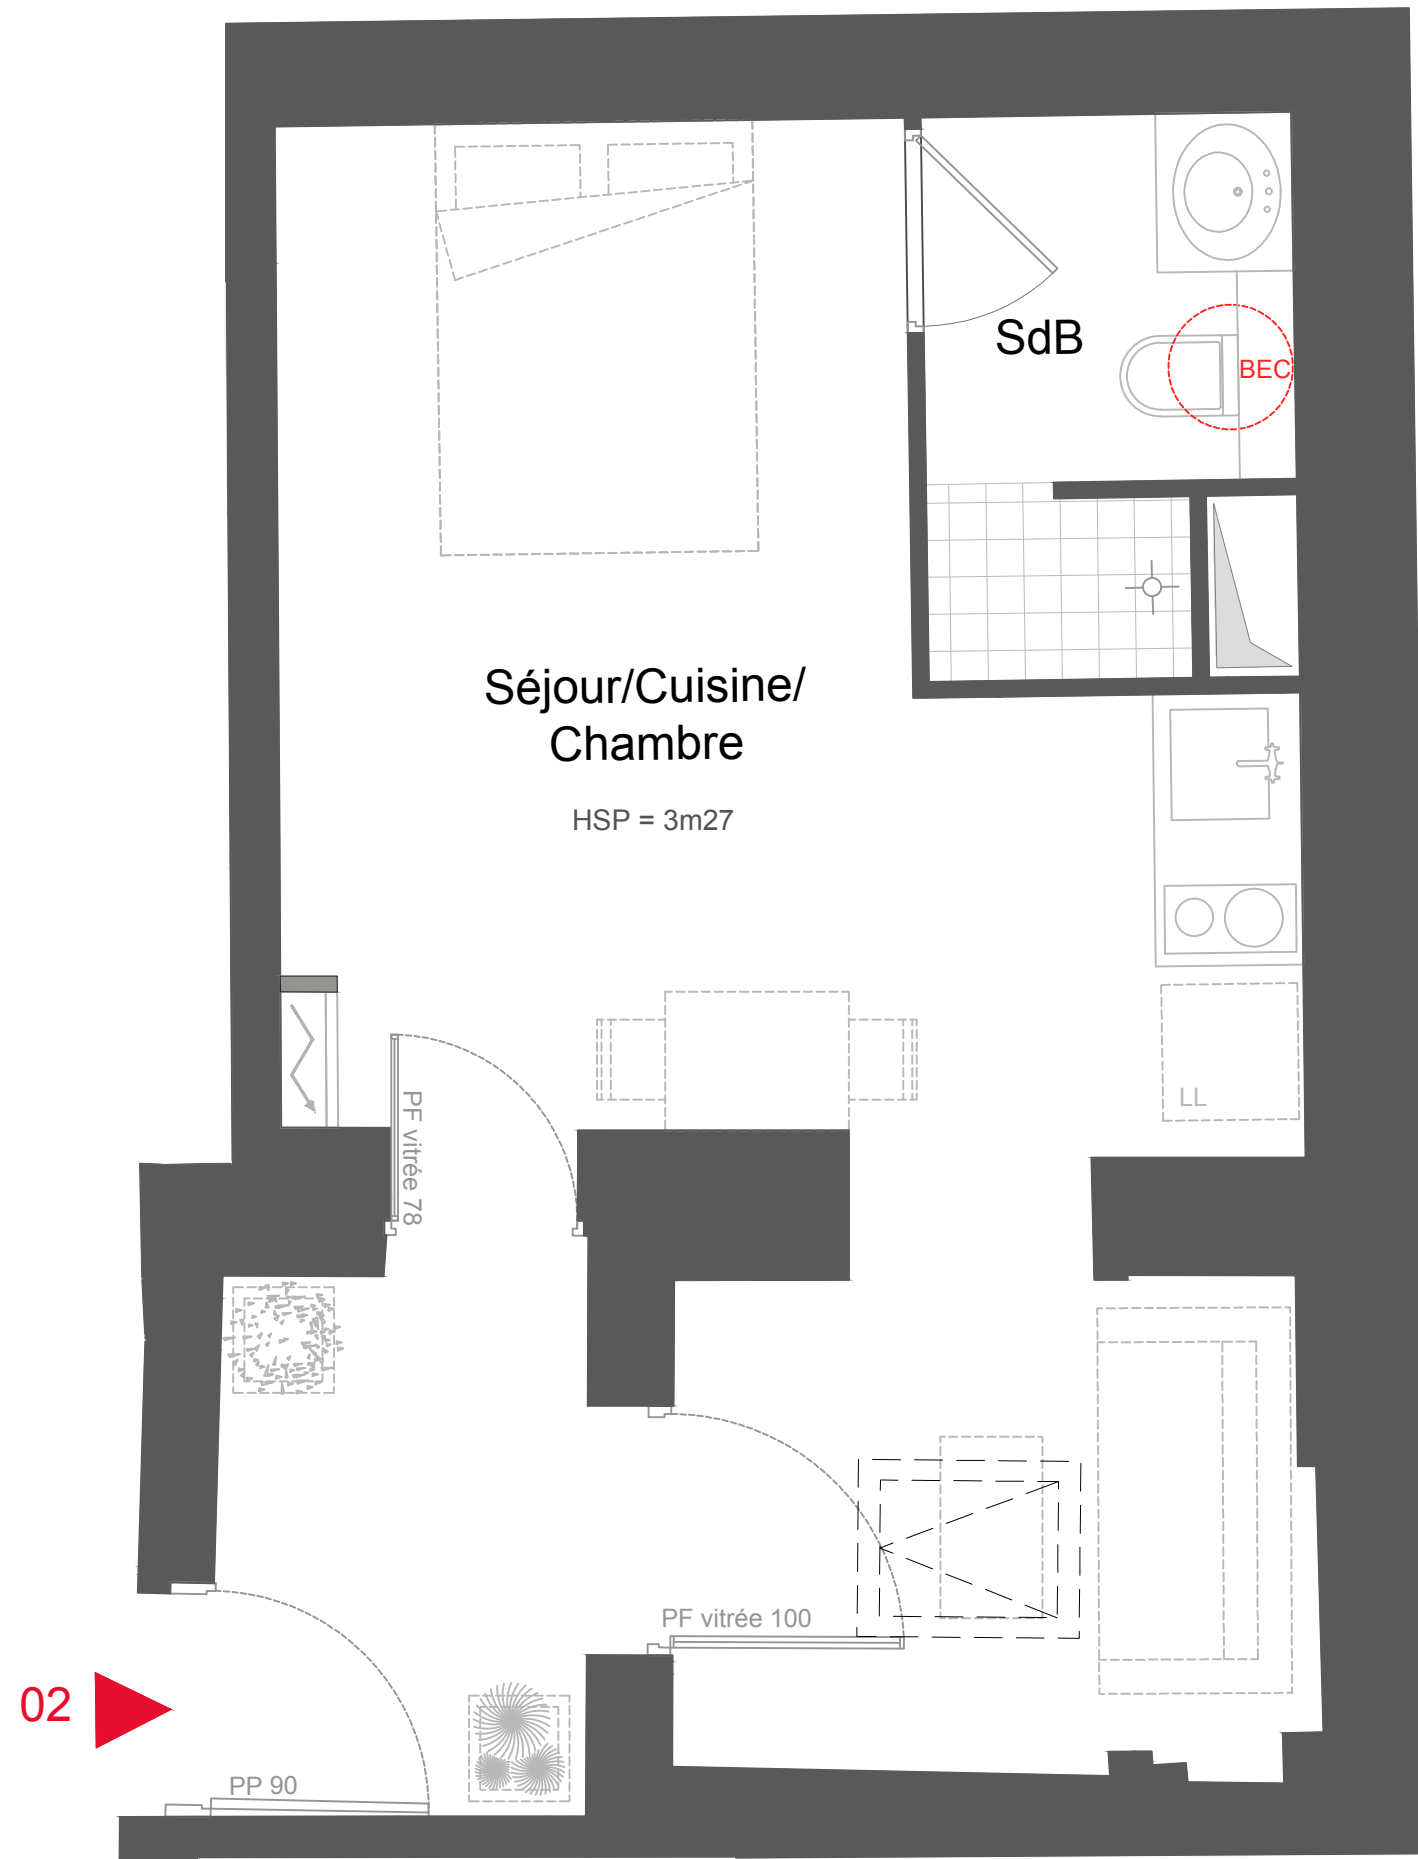

	Ballon d'eau chaude électrique
	Gaine électrique GTL
	Gaine technique
LL	Attente Lave-Linge
	Kitchenette avec attente Réfrigérateur
PF	Porte Fenêtre

02

PLAN D'AMENAGEMENT




Logement n° : 3

LE LOMBARD

5, rue du Lombard
59 000 LILLE

Logement n° : 3 Niveau : RDC + R-1




TYPE	T3 Souplex
Pièce de vie	17,9 m ²
Cuisine	4,3 m ²
WC	1,4 m ²
Total RDC	23,6 m ²
Cour	7,3 m ²

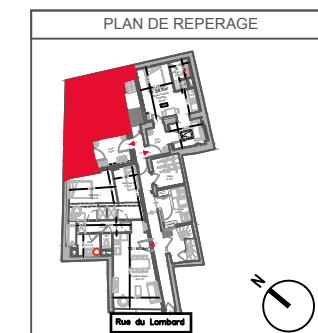

Nota : DES MODIFICATIONS SONT SUSCEPTIBLES D'ETRE APPORTEES A CE PLAN EN FONCTION DES NECESSITES TECHNIQUES DE LA REALISATION, TANT EN CE QUI CONCERNE LES DIMENSIONS, QUE LES EQUIPEMENTS SANITAIRES ET ELECTRIQUES (MOBILIER ET ELECTROMENAGER NON FOURNI). LES RETOMBES, SOFFITES ET FAUX-PLAFONDS, AINSI QUE L'EMPLACEMENT DES EQUIPEMENTS NE SONT PAS TOUS FIGURES OU LE SONT A TITRE INDICATIF. L'EPAISSEUR DES ISOLANTS SERA DETERMINEE PAR LES ETUDES TECHNIQUES ET THERMIQUES. DE CE FAIT, LES INDICATIONS PORTEES SUR LE PLAN NE SONT QU'INDICATIVES ET LES SURFACES/CÔTES INSCRITES SONT APPROXIMATIVES.

Date : 03/02/21

INDICE E

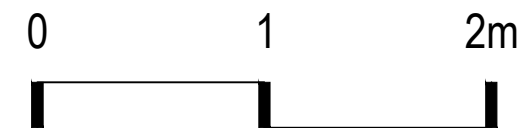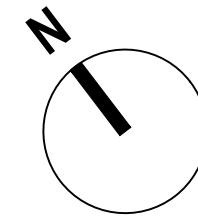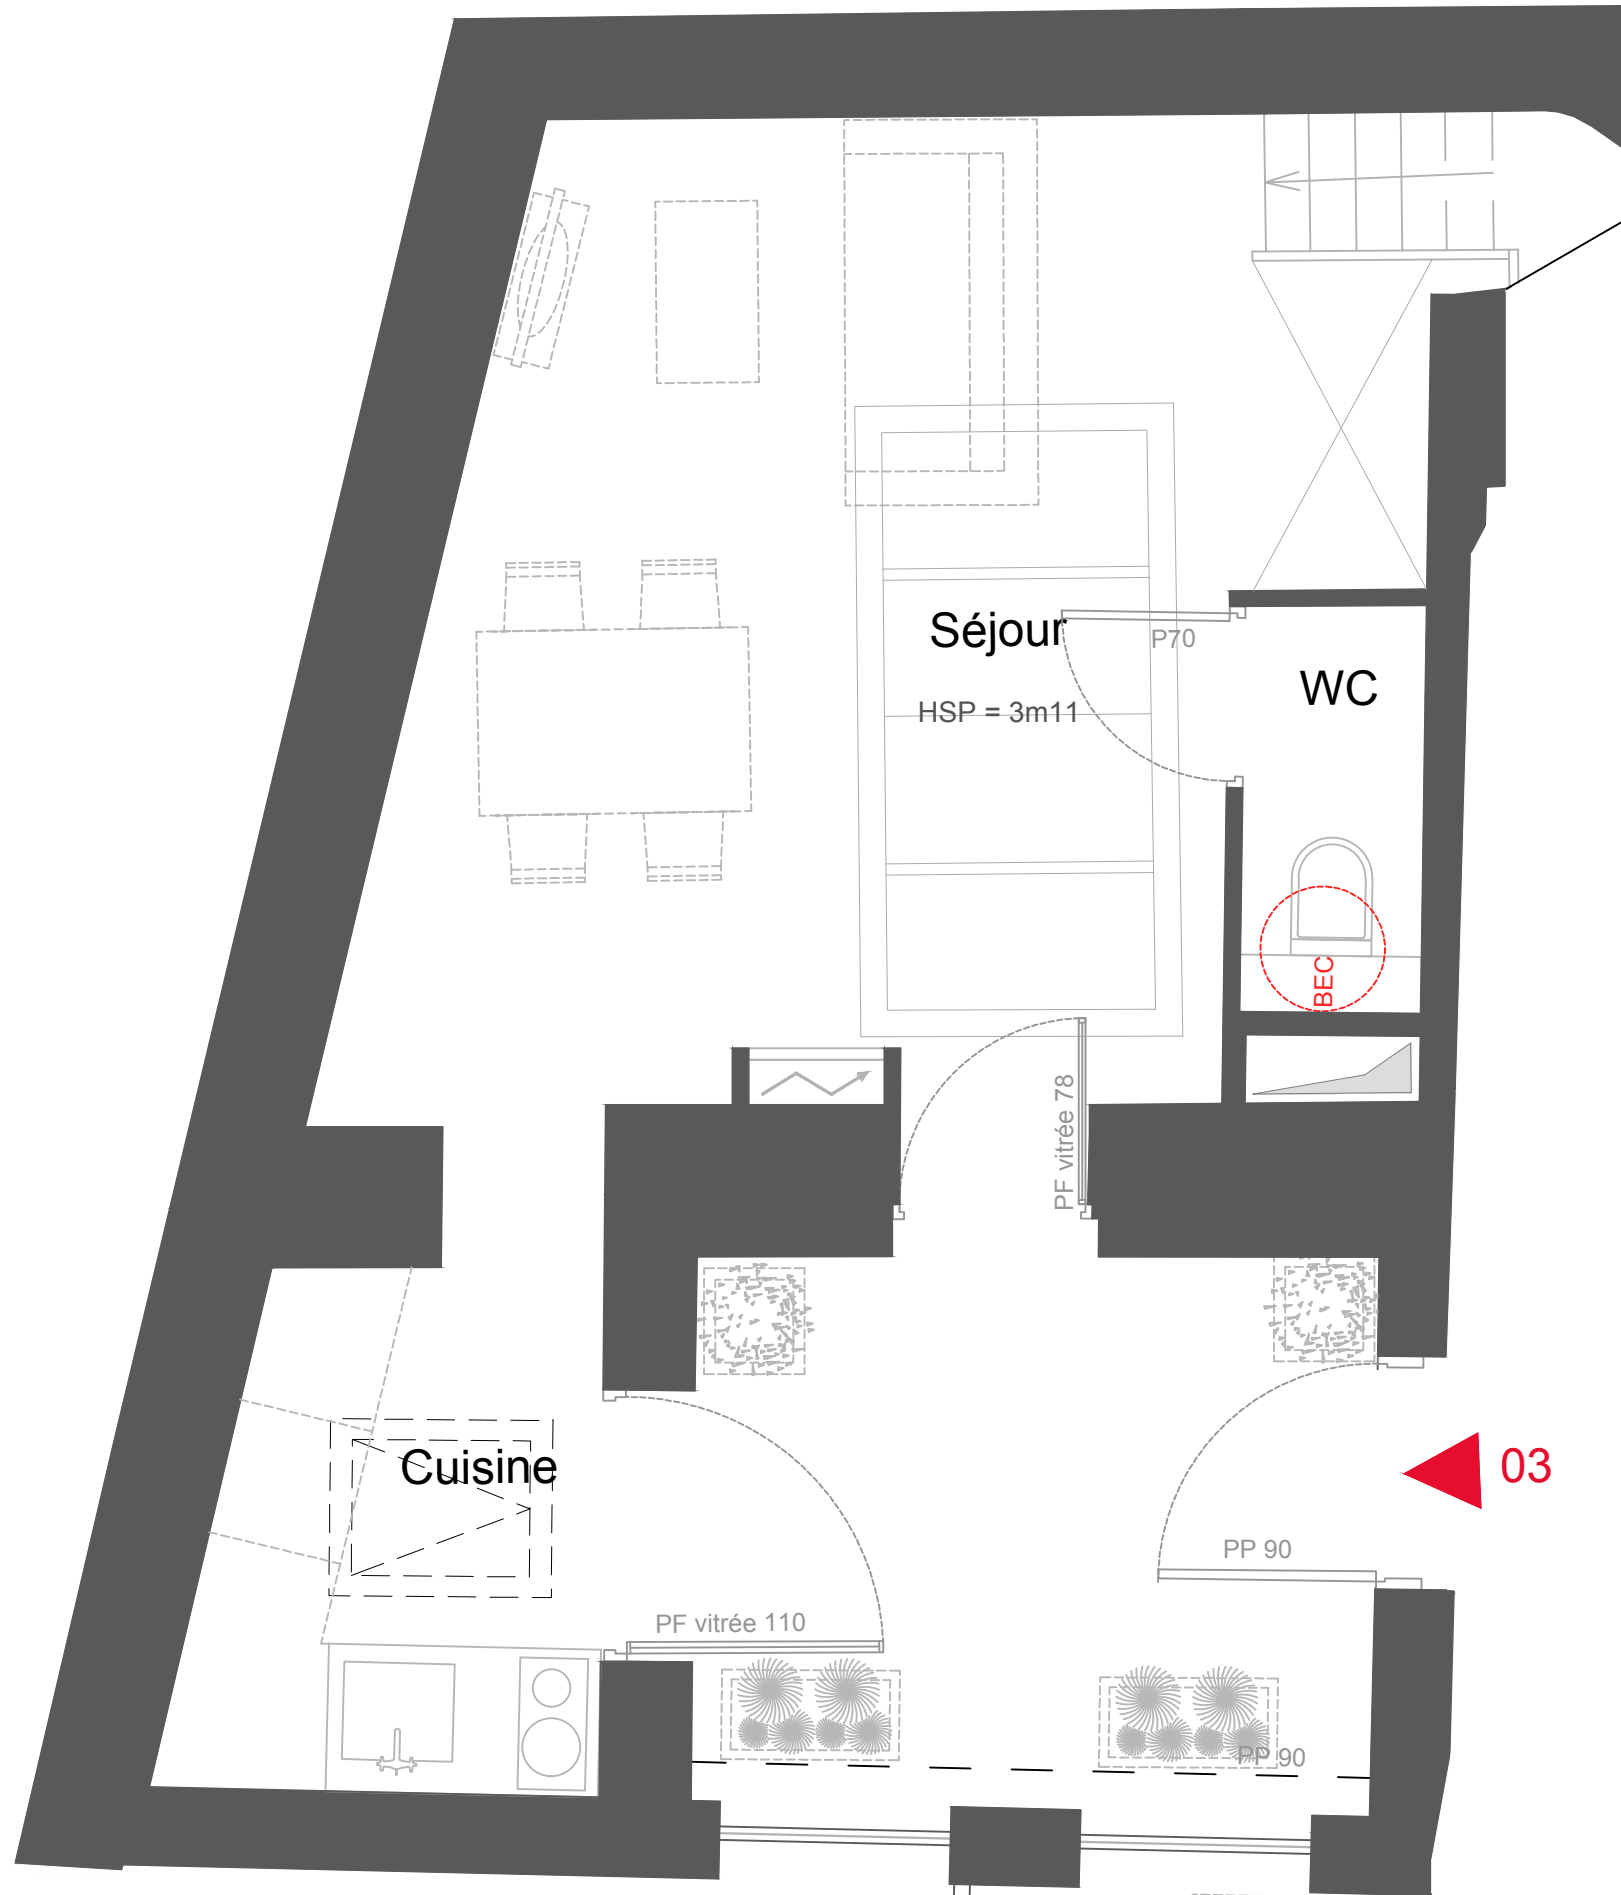

-  BEC Ballon d'eau chaude électrique
-  Gaine électrique GTL
-  Gaine technique
-  LL Attente Lave-Linge
-  Kitchenette avec attente Réfrigérateur
-  PF Porte Fenêtre

PLAN D'AMENAGEMENT




Logement n° : 3

LE LOMBARD




5, rue du Lombard
59 000 LILLE

Logement n° : 3 Niveau : RDC + R-1

TYPE	T3 Souplex
Cave 1	16,5 m ²
Cave 2	17,4 m ²
Total R-1	33,9 m ²

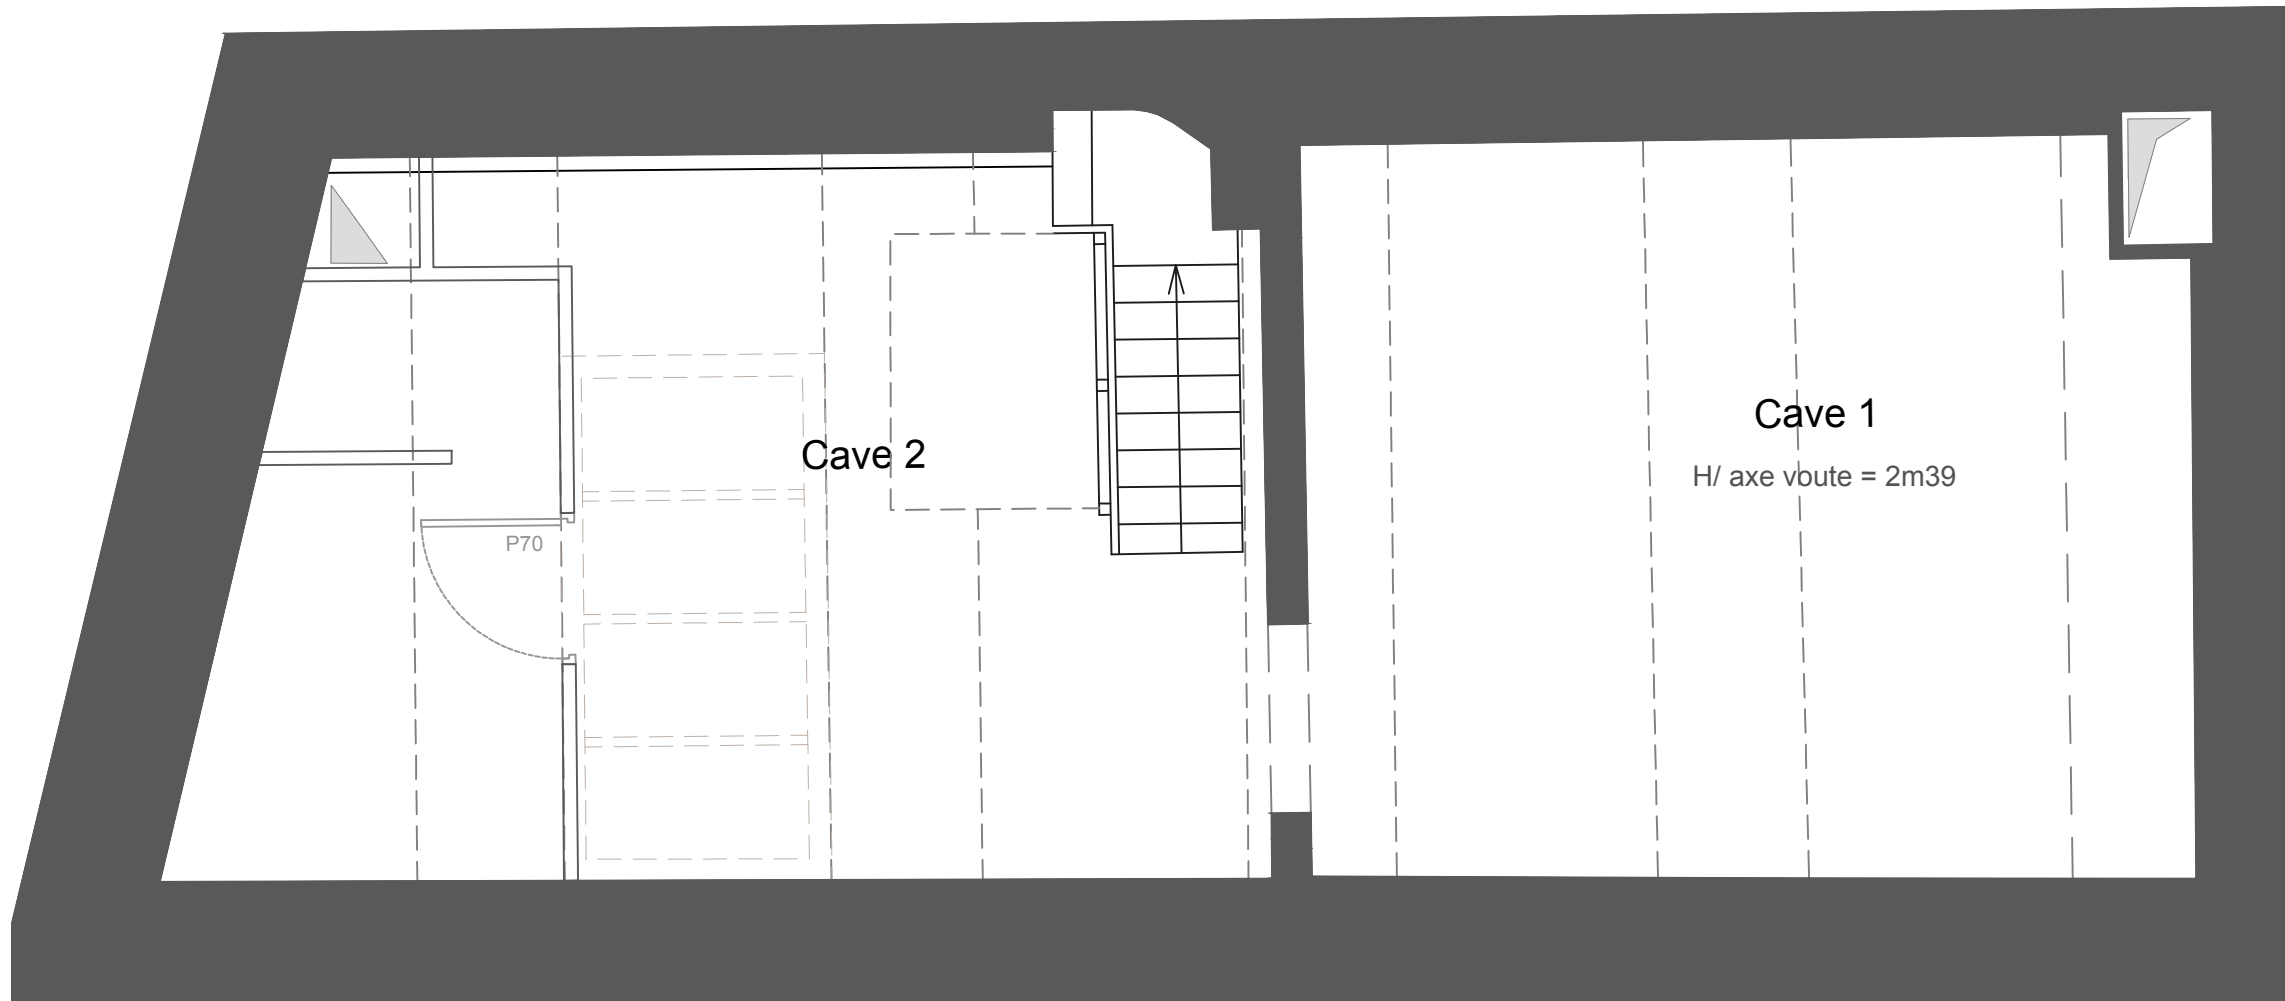



-  BEC Ballon d'eau chaude électrique
-  Gaine électrique GTL
-  Gaine technique
- LL Attente Lave-Linge
-  Kitchenette avec attente Réfrigérateur
- PF Porte Fenêtre

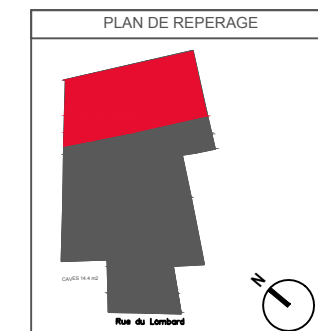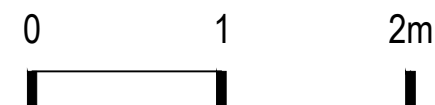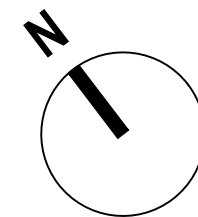

Nota : DES MODIFICATIONS SONT SUSCEPTIBLES D'ETRE APPORTEES A CE PLAN EN FONCTION DES NECESSITES TECHNIQUES DE LA REALISATION, TANT EN CE QUI CONCERNE LES DIMENSIONS, QUE LES EQUIPEMENTS SANITAIRES ET ELECTRIQUES (MOBILIER ET ELECTROMENAGER NON FOURNI). LES RETOMBES, SOFFITES ET FAUX-PLAFONDS, AINSI QUE L'EMPLACEMENT DES EQUIPEMENTS NE SONT PAS TOUS FIGURES OU LE SONT A TITRE INDICATIF. L'EPAISSEUR DES ISOLANTS SERA DETERMINEE PAR LES ETUDES TECHNIQUES ET THERMIQUES. DE CE FAIT, LES INDICATIONS PORTEES SUR LE PLAN NE SONT QU'INDICATIVES ET LES SURFACES/CÔTES INSCRITES SONT APPROXIMATIVES.

Date : 03/02/21

INDICE E

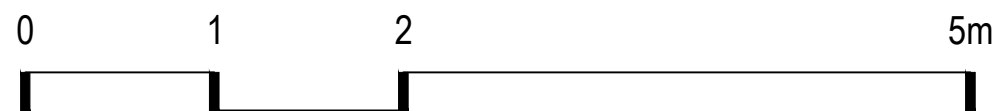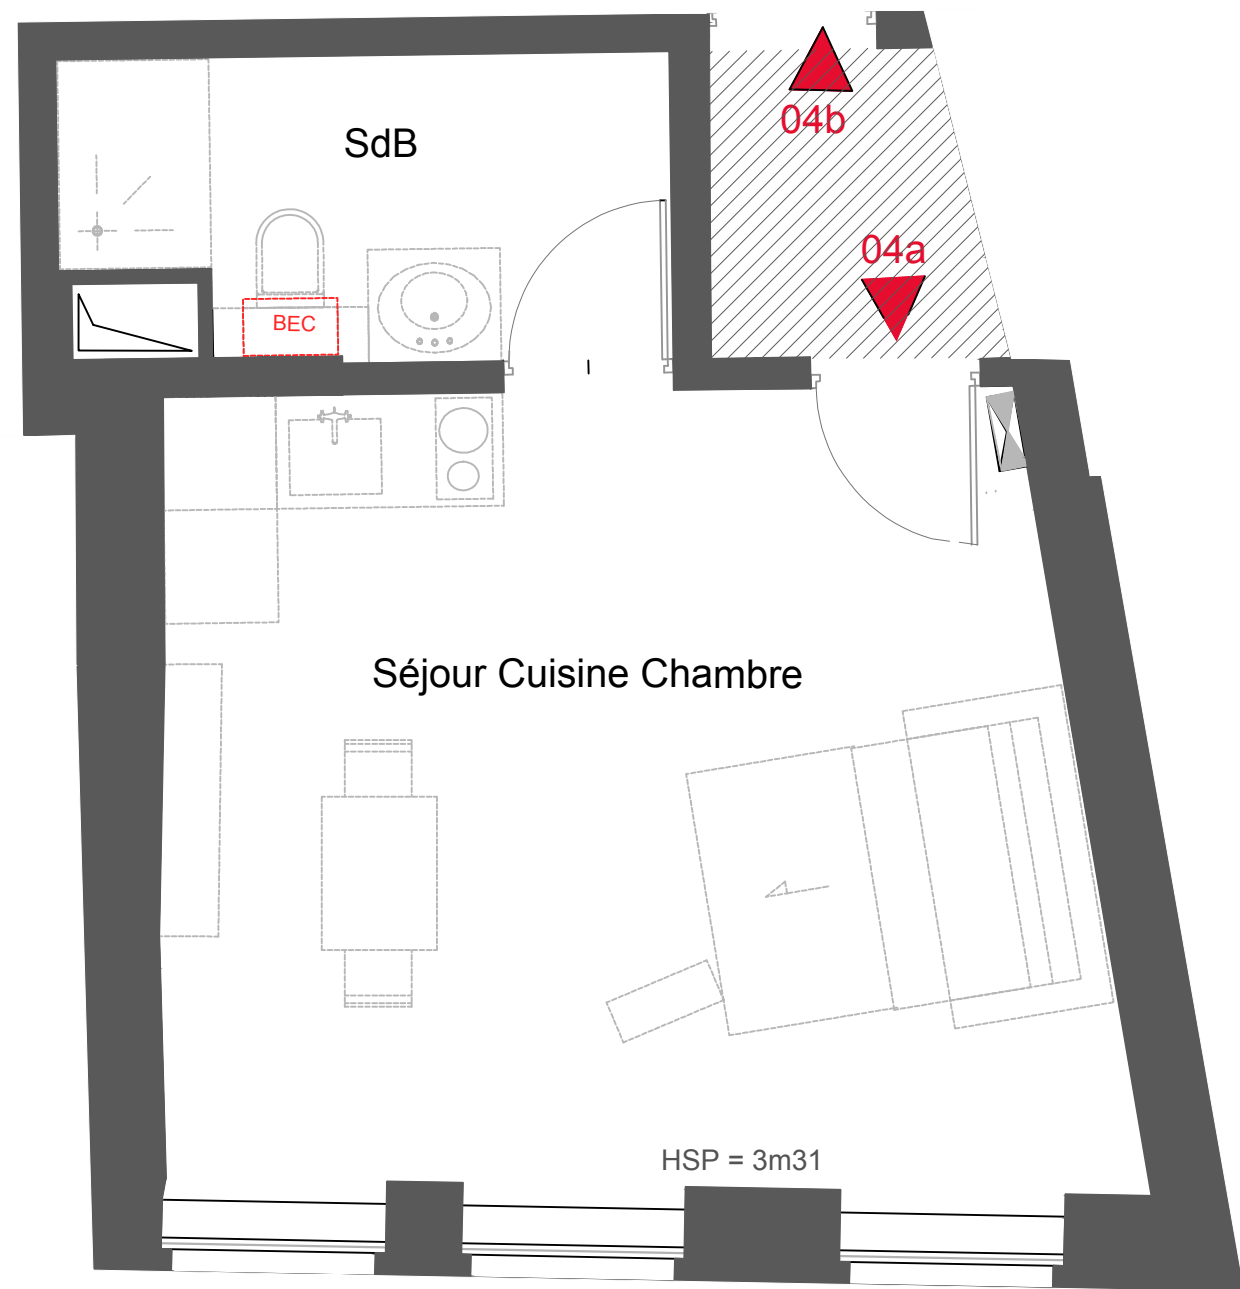

-  **BEC** Ballon d'eau chaude électrique
-  Gaine électrique GTL
-  Gaine technique
- LL** Attente Lave-Linge
-  Kitchenette avec attente Réfrigérateur

PLAN D'AMENAGEMENT




Logement n° : 4a


LE LOMBARD

5, rue du Lombard
59 000 LILLE

Logement n° : 4a	Niveau : R+1
------------------	--------------

TYPE	T1
Pièce de vie	21.0 m²
Salle d'eau	5.1 m²
Total	26.1 m²

 Couloir (lot indivis) = 2,3 m2

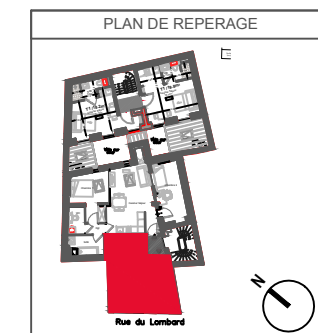


Nota : DES MODIFICATIONS SONT SUSCEPTIBLES D'ETRE APPORTEES A CE PLAN EN FONCTION DES NECESSITES TECHNIQUES DE LA REALISATION, TANT EN CE QUI CONCERNE LES DIMENSIONS, QUE LES EQUIPEMENTS SANITAIRES ET ELECTRIQUES (MOBILIER ET ELECTROMENAGER NON FOURNI). LES RETOMBÉES, SOFFITES ET FAUX-PLAFONDS, AINSI QUE L'EMPLACEMENT DES EQUIPEMENTS NE SONT PAS TOUS FIGURÉS OU LE SONT A TITRE INDICATIF. L'ÉPAISSEUR DES ISOLANTS SERA DÉTERMINÉE PAR LES ÉTUDES TECHNIQUES ET THERMIQUES. DE CE FAIT, LES INDICATIONS PORTÉES SUR LE PLAN NE SONT QU'INDICATIVES ET LES SURFACES/CÔTES INSCRITES SONT APPROXIMATIVES.

Date : 03/02/21

INDICE E

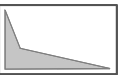

-  **BEC** Ballon d'eau chaude électrique
-  Gaine électrique GTL
-  Gaine technique
- LL** Attente Lave-Linge
-  Kitchenette avec attente Réfrigérateur

PLAN D'AMENAGEMENT



Logement n° : 4b


LE LOMBARD

5, rue du Lombard
59 000 LILLE

Logement n° : 4b	Niveau : R+1
------------------	--------------

TYPE	T3
Pièce de vie	23.4 m ²
Chambre 1	11.3 m ²
Chambre 2	11.7 m ²
Salle de Bain	5.0 m ²
WC	3.3 m ²
Dgt	3.3 m ²
Total	56.3 m²

 Couloir (lot indivis) = 2,3 m2

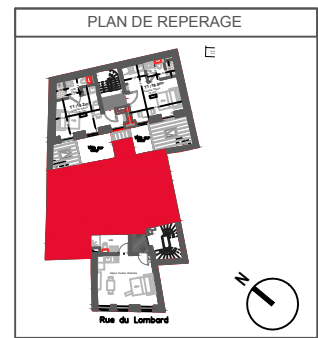

Nota : DES MODIFICATIONS SONT SUSCEPTIBLES D'ETRE APPORTEES A CE PLAN EN FONCTION DES NECESSITES TECHNIQUES DE LA REALISATION, TANT EN CE QUI CONCERNE LES DIMENSIONS, QUE LES EQUIPEMENTS SANITAIRES ET ELECTRIQUES (MOBILIER ET ELECTROMENAGER NON FOURNI). LES RETOMBÉES, SOFFITES ET FAUX-PLAFONDS, AINSI QUE L'EMPLACEMENT DES EQUIPEMENTS NE SONT PAS TOUS FIGURES OU LE SONT A TITRE INDICATIF. L'ÉPAISSEUR DES ISOLANTS SERA DÉTERMINÉE PAR LES ÉTUDES TECHNIQUES ET THERMIQUES. DE CE FAIT, LES INDICATIONS PORTÉES SUR LE PLAN NE SONT QU'INDICATIVES ET LES SURFACES/CÔTES INSCRITES SONT APPROXIMATIVES.

Date : 03/02/21

INDICE E

PLAN D'AMENAGEMENT



Logement n° : 5


LE LOMBARD

5, rue du Lombard
59 000 LILLE

Logement n° : 5	Niveau : R+1
-----------------	--------------

TYPE	T1
Pièce de vie	16,7 m ²
Salle d'eau	3,9 m ²
Total	20,6 m ²


PLAN DE REPERAGE

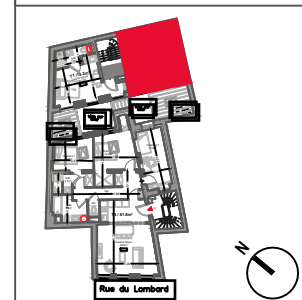

Nota : DES MODIFICATIONS SONT SUSCEPTIBLES D'ETRE APPORTEES A CE PLAN EN FONCTION DES NECESSITES TECHNIQUES DE LA REALISATION, TANT EN CE QUI CONCERNE LES DIMENSIONS, QUE LES EQUIPEMENTS SANITAIRES ET ELECTRIQUES (MOBILIER ET ELECTROMENAGER NON FOURNI). LES RETOMBES, SOFFITES ET FAUX-PLAFONDS, AINSI QUE L'EMPLACEMENT DES EQUIPEMENTS NE SONT PAS TOUS FIGURES OU LE SONT A TITRE INDICATIF. L'EPAISSEUR DES ISOLANTS SERA DETERMINEE PAR LES ETUDES TECHNIQUES ET THERMIQUES. DE CE FAIT, LES INDICATIONS PORTEES SUR LE PLAN NE SONT QU'INDICATIVES ET LES SURFACES/CÔTES INSCRITES SONT APPROXIMATIVES.

Date : 03/02/21

INDICE E

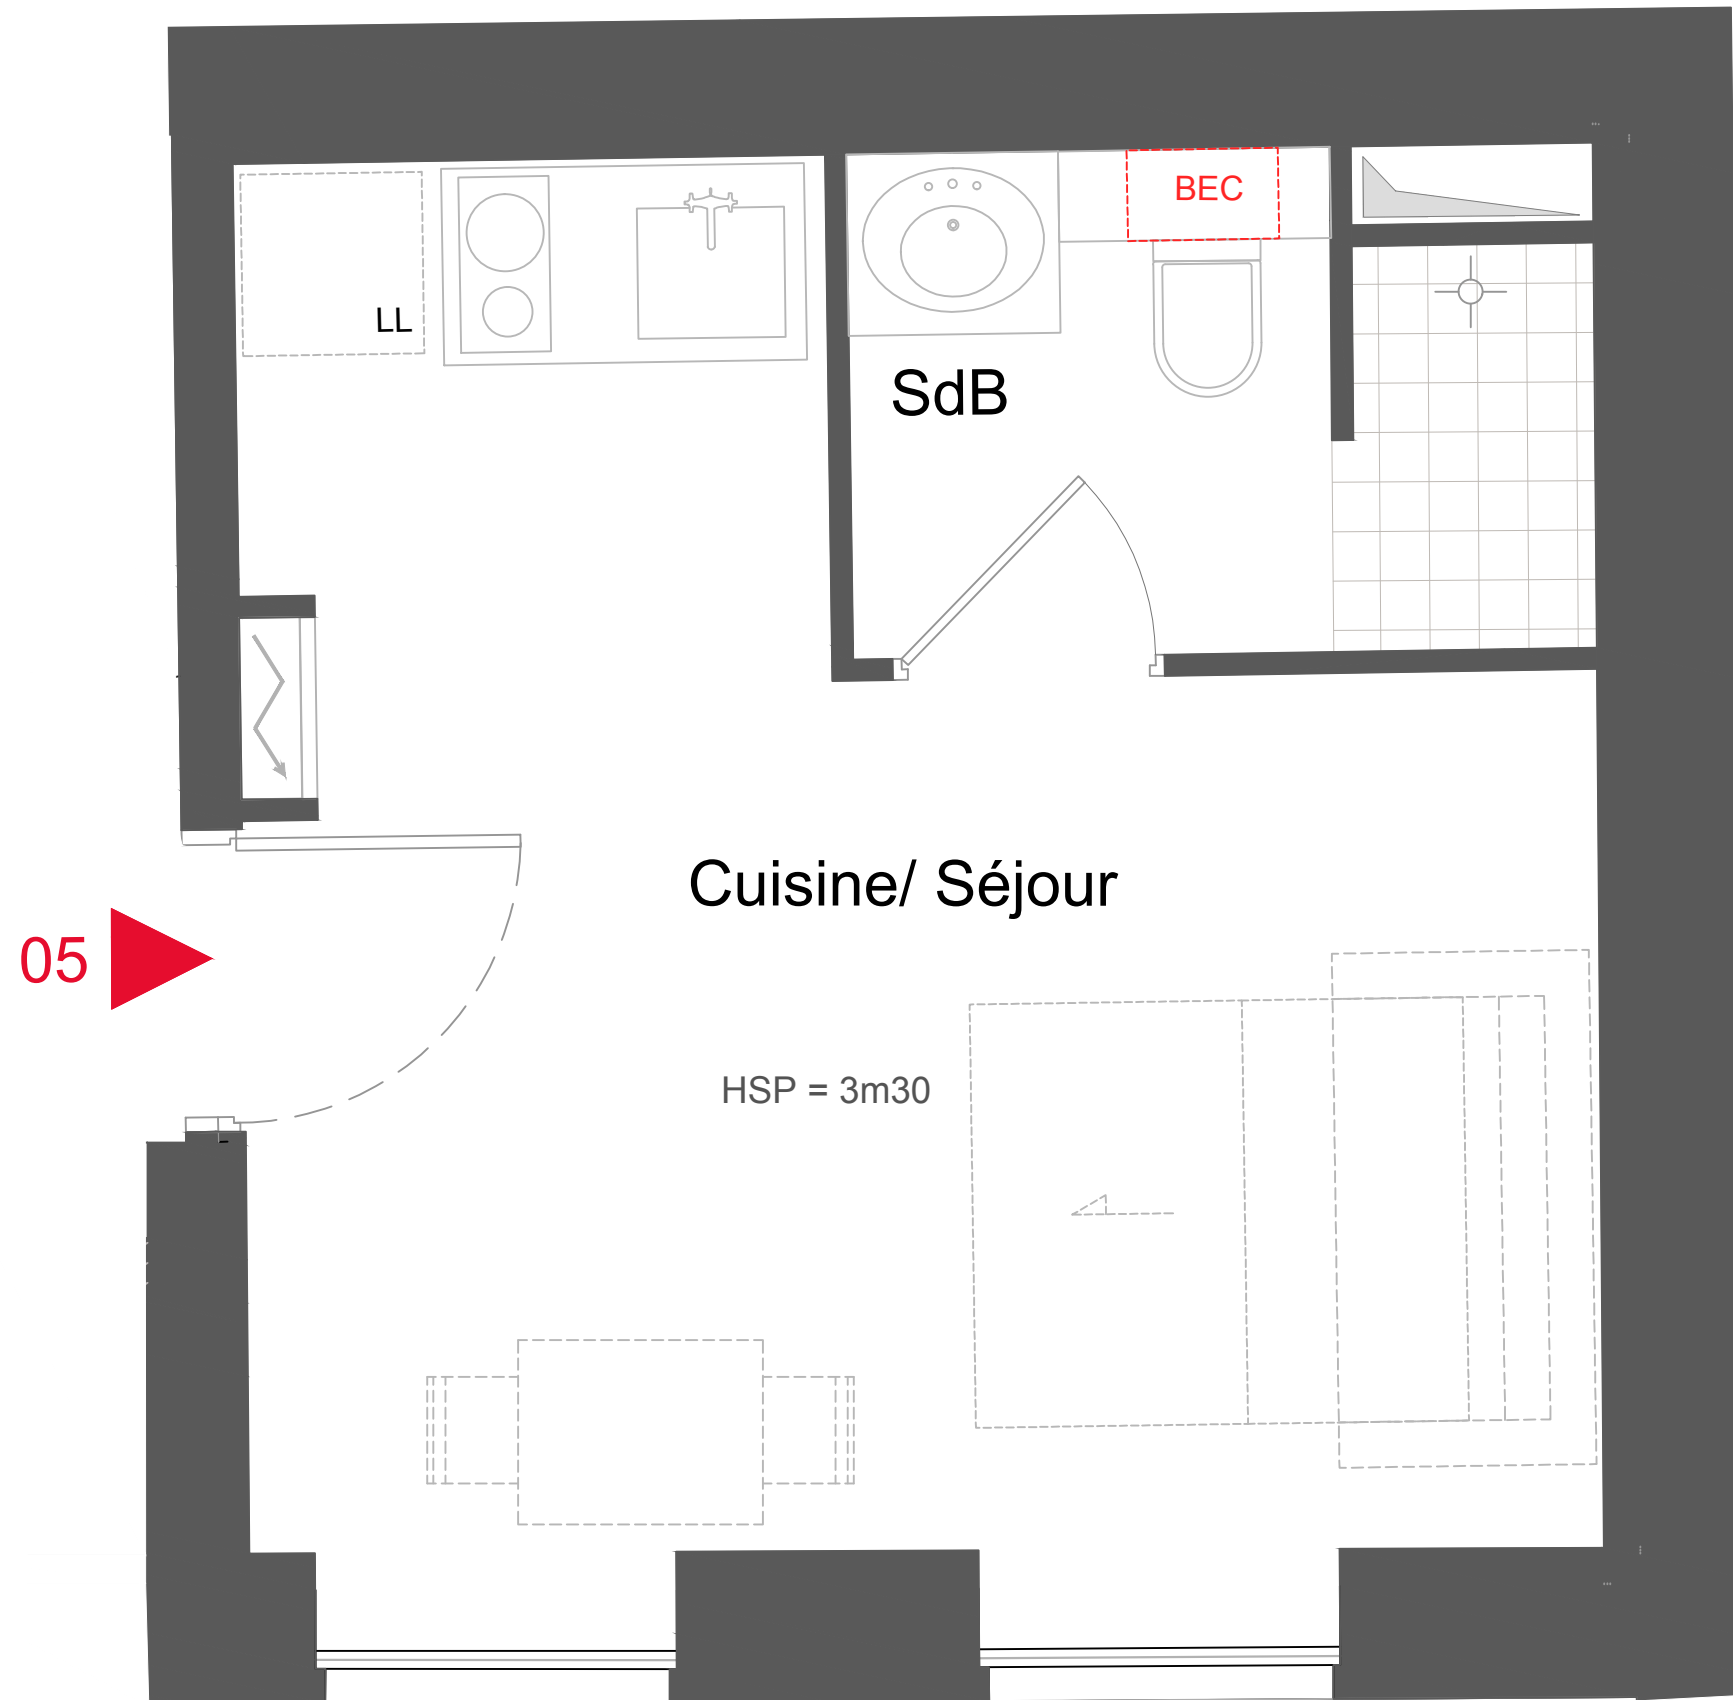


BEC Ballon d'eau chaude électrique

Gaine électrique GTL

Gaine technique

LL Attente Lave-Linge

Kitchenette avec attente Réfrigérateur

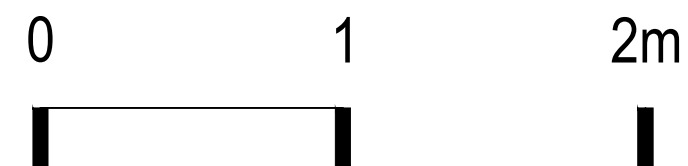

PLAN D'AMENAGEMENT



Logement n° : 6


LE LOMBARD

5, rue du Lombard
59 000 LILLE


Logement n° : 6	Niveau : R+1
-----------------	--------------

TYPE	T1
Pièce de vie	15,0 m ²
Salle d'eau	4,0 m ²
Total	19,0 m ²

PLAN DE REPERAGE

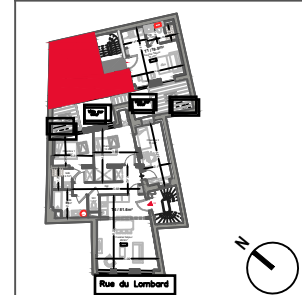


Nota : DES MODIFICATIONS SONT SUSCEPTIBLES D'ETRE APPORTEES A CE PLAN EN FONCTION DES NECESSITES TECHNIQUES DE LA REALISATION, TANT EN CE QUI CONCERNE LES DIMENSIONS, QUE LES EQUIPEMENTS SANITAIRES ET ELECTRIQUES (MOBILIER ET ELECTROMENAGER NON FOURNI). LES RETOMBES, SOFFITES ET FAUX-PLAFONDS, AINSI QUE L'EMPLACEMENT DES EQUIPEMENTS NE SONT PAS TOUS FIGURES OU LE SONT A TITRE INDICATIF. L'EPAISSEUR DES ISOLANTS SERA DETERMINEE PAR LES ETUDES TECHNIQUES ET THERMIQUES. DE CE FAIT, LES INDICATIONS PORTEES SUR LE PLAN NE SONT QU'INDICATIVES ET LES SURFACES/CÔTES INSCRITES SONT APPROXIMATIVES.

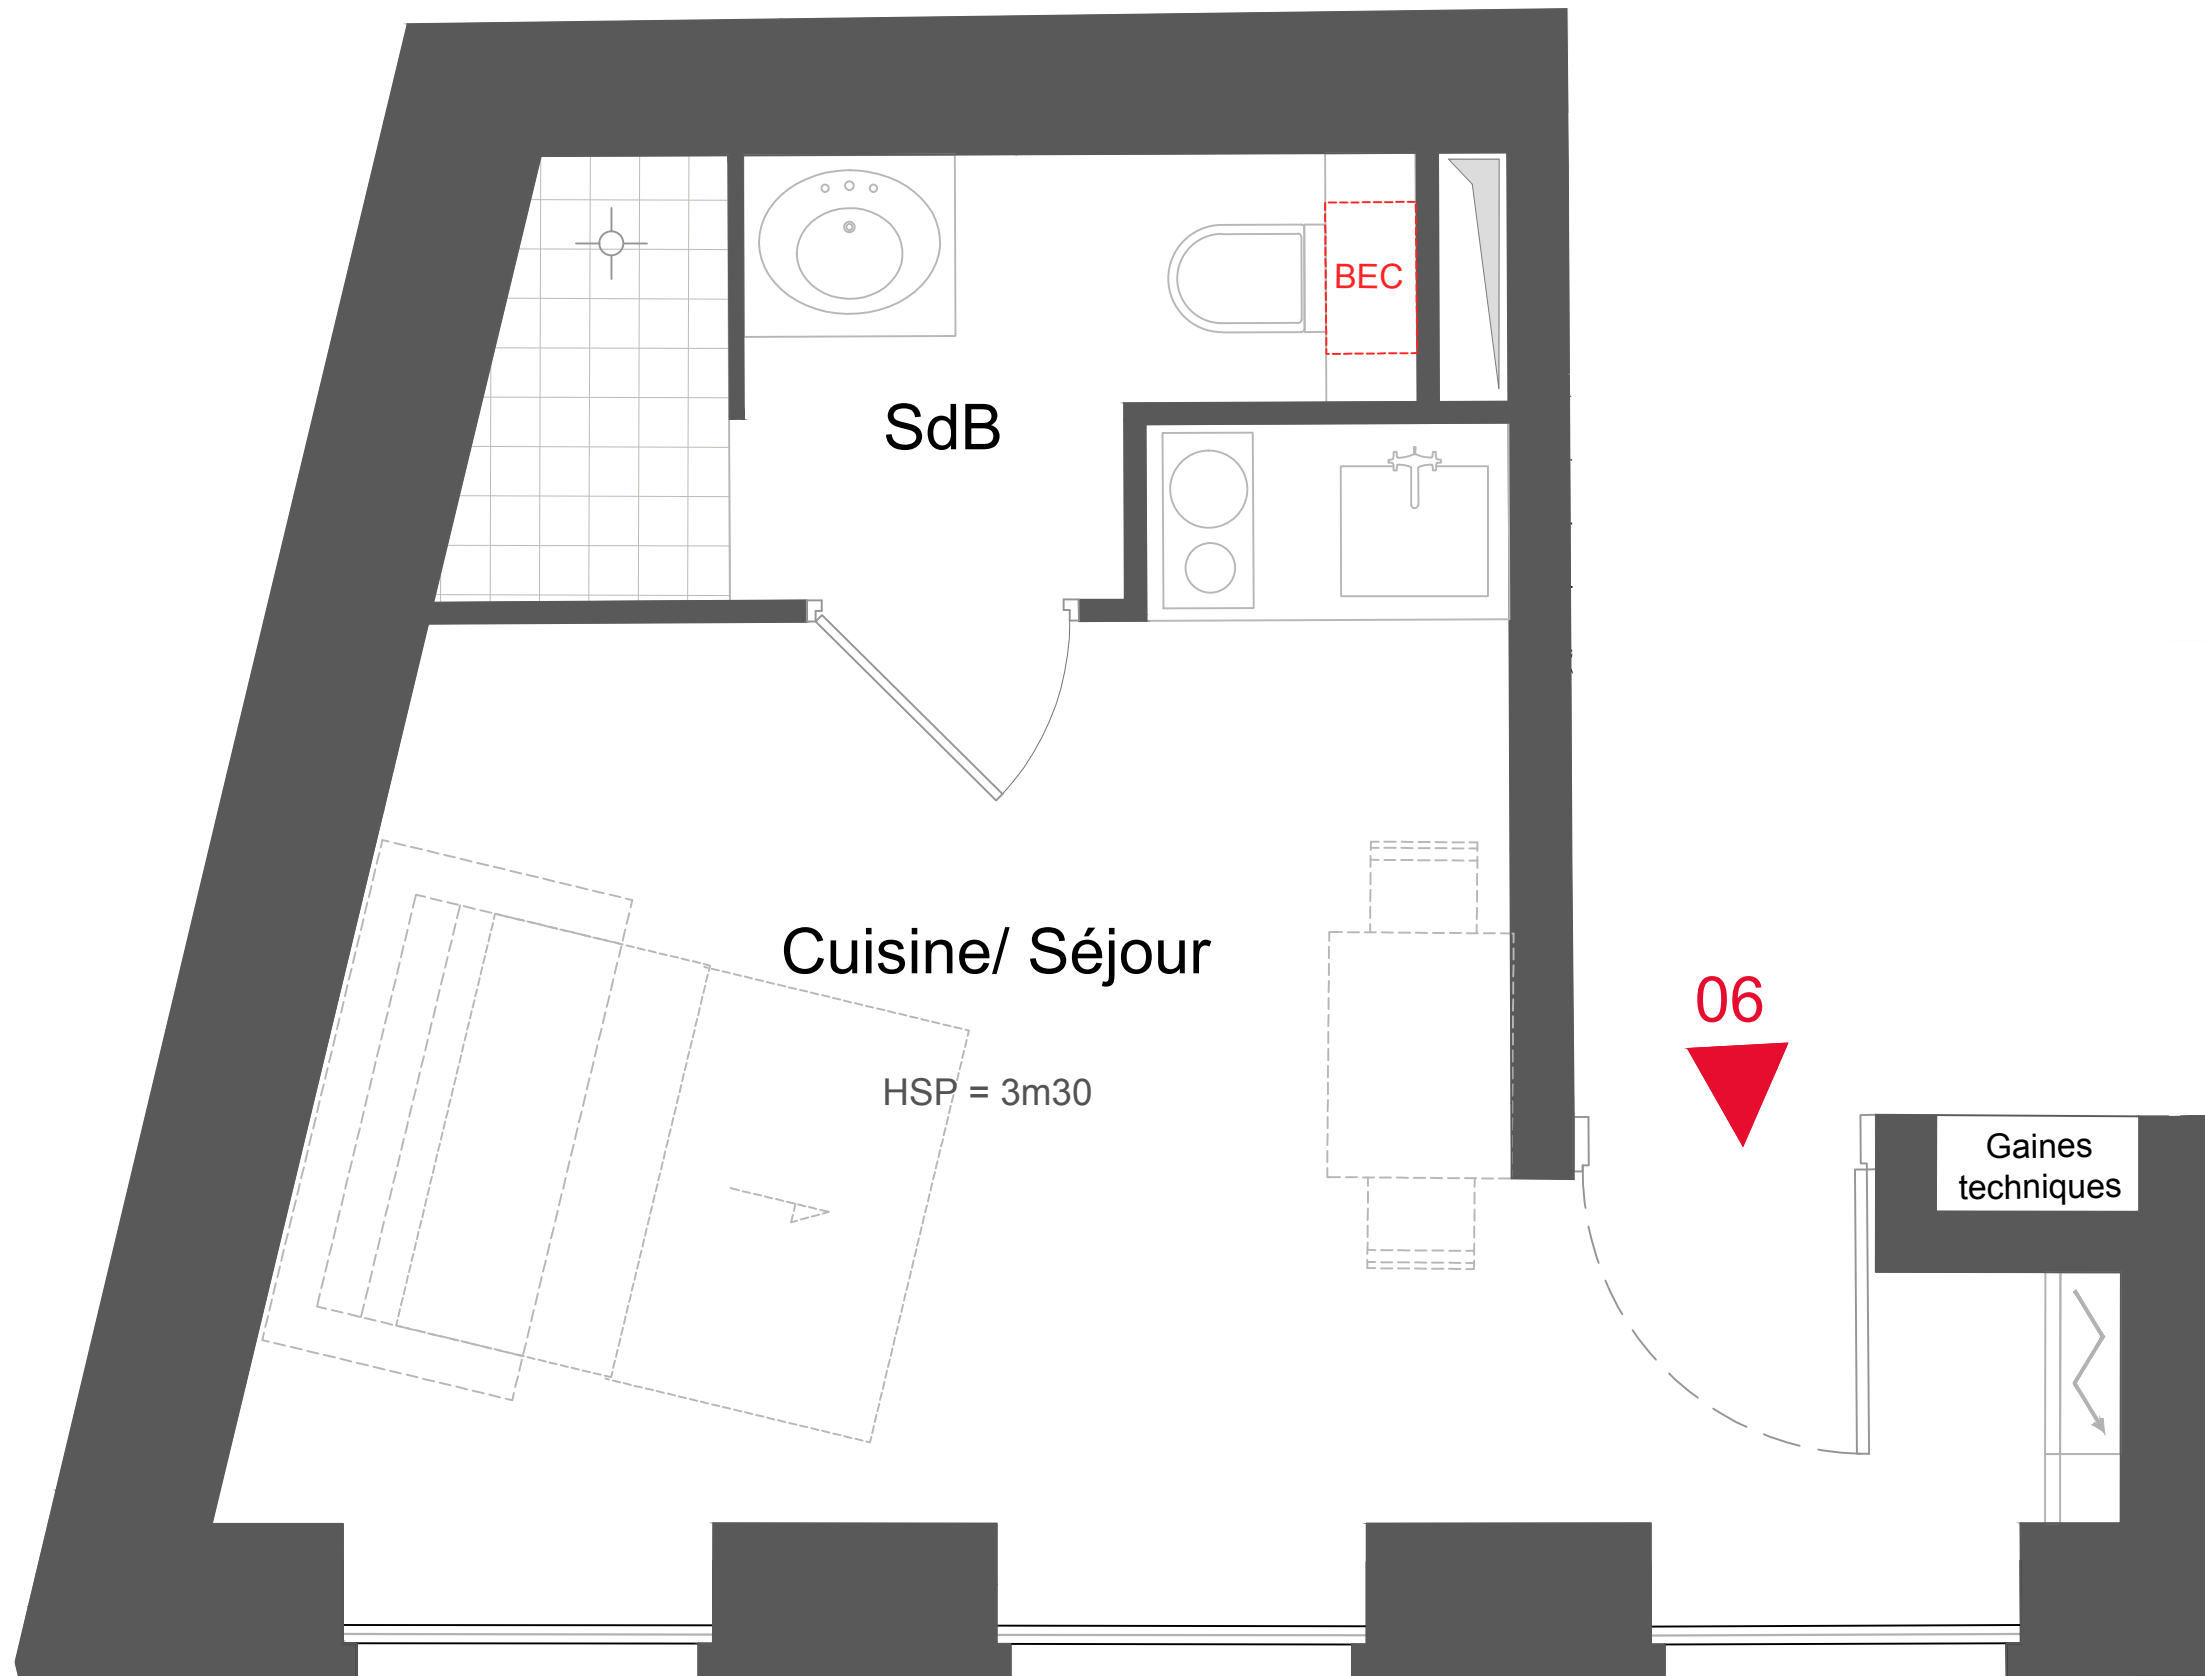

- BEC** Ballon d'eau chaude électrique
- Gaine électrique GTL

- Gaine technique
- LL Attente Lave-Linge
- Kitchenette avec attente Réfrigérateur

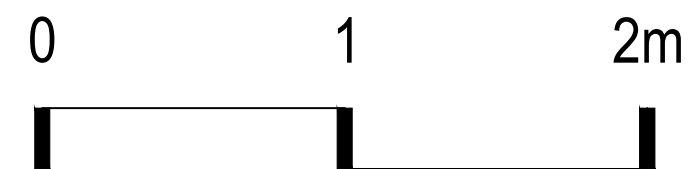

PLAN D'AMENAGEMENT



Logement n° : 7


LE LOMBARD

5, rue du Lombard
59 000 LILLE

Logement n° : 7	Niveau : R+2
-----------------	--------------

TYPE	T3
Pièce de vie	33,8 m ²
Chambre 1	11,9 m ²
Chambre 2	11,6 m ²
SdB	4,8 m ²
Dgt	1,9 m ²
Total	64,0 m ²



PLAN DE REPERAGE

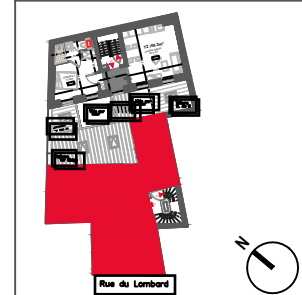

Nota : DES MODIFICATIONS SONT SUSCEPTIBLES D'ETRE APPORTEES A CE PLAN EN FONCTION DES NECESSITES TECHNIQUES DE LA REALISATION, TANT EN CE QUI CONCERNE LES DIMENSIONS, QUE LES EQUIPEMENTS SANITAIRES ET ELECTRIQUES (MOBILIER ET ELECTROMENAGER NON FOURNI). LES RETOMBES, SOFFITES ET FAUX-PLAFONDS, AINSI QUE L'EMPLACEMENT DES EQUIPEMENTS NE SONT PAS TOUS FIGURES OU LE SONT A TITRE INDICATIF. L'EPAISSEUR DES ISOLANTS SERA DETERMINEE PAR LES ETUDES TECHNIQUES ET THERMIQUES. DE CE FAIT, LES INDICATIONS PORTEES SUR LE PLAN NE SONT QU'INDICATIVES ET LES SURFACES/CÔTES INSCRITES SONT APPROXIMATIVES.

Date : 03/02/21

INDICE E

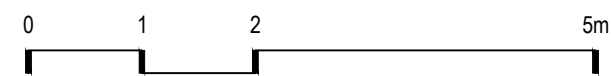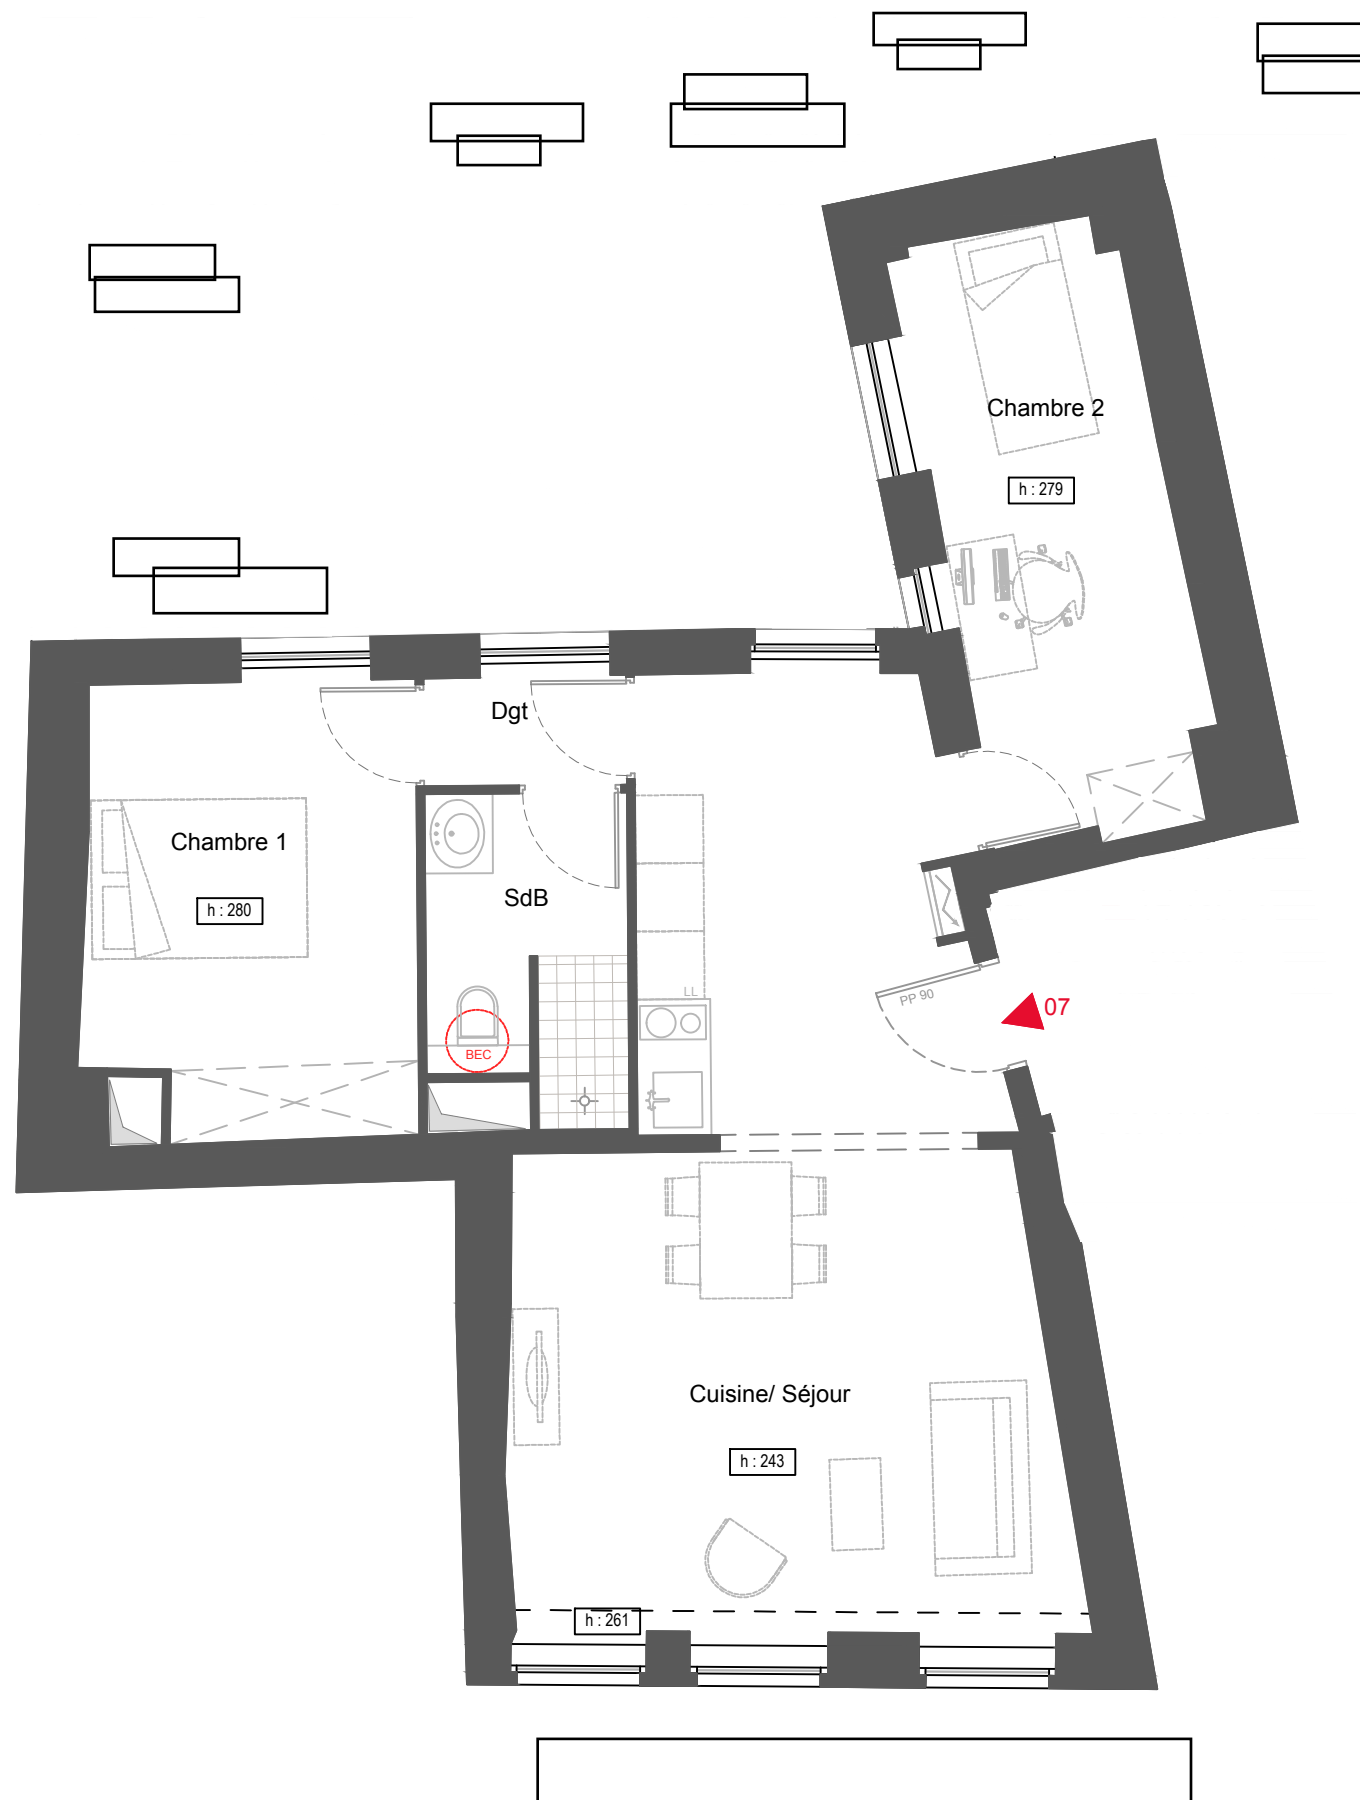

-  Ballon d'eau chaude électrique
-  Gaine électrique GTL
-  Gaine technique
-  Attente Lave-Linge
-  Kitchenette avec attente Réfrigérateur

PLAN D'AMENAGEMENT



Logement n° : 8


LE LOMBARD

5, rue du Lombard
59 000 LILLE

Logement n° : 8 Niveau : R+2

TYPE	T2
Entrée	3,9 m ²
Pièce de vie	21,7 m ²
Chambre	12,6 m ²
Salle d'eau	4,3 m ²
Total	42,5 m ²


PLAN DE REPERAGE

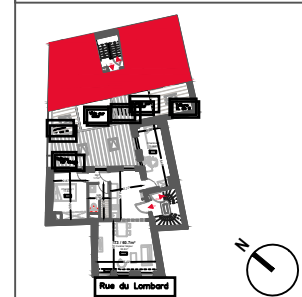





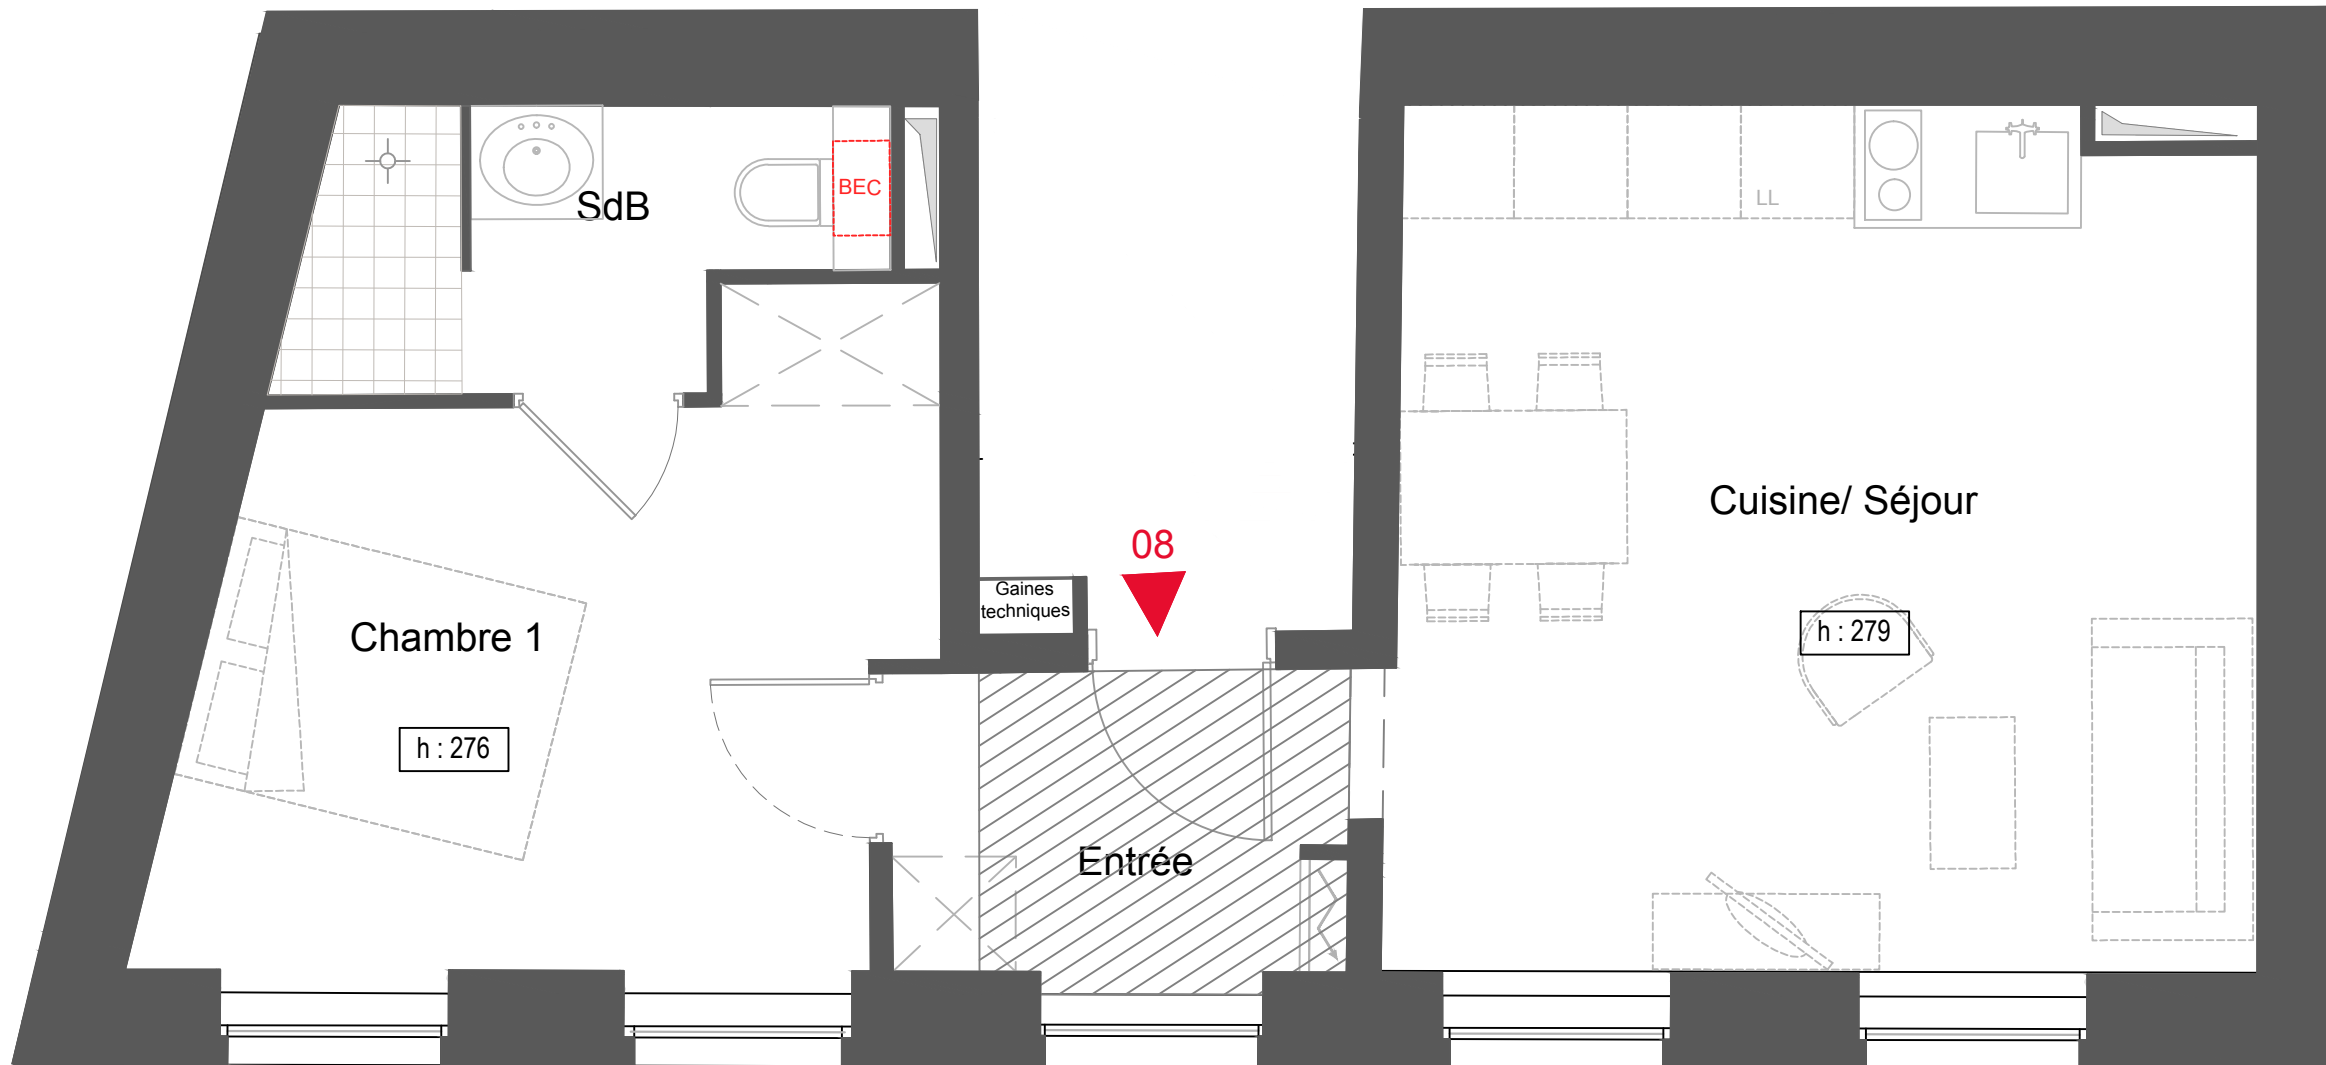

Nota : DES MODIFICATIONS SONT SUSCEPTIBLES D'ETRE APPORTEES A CE PLAN EN FONCTION DES NECESSITES TECHNIQUES DE LA REALISATION, TANT EN CE QUI CONCERNE LES DIMENSIONS, QUE LES EQUIPEMENTS SANITAIRES ET ELECTRIQUES (MOBILIER ET ELECTROMENAGER NON FOURNI). LES RETOMBES, SOFFITES ET FAUX-PLAFONDS, AINSI QUE L'EMPLACEMENT DES EQUIPEMENTS NE SONT PAS TOUS FIGURES OU LE SONT A TITRE INDICATIF. L'EPAISSEUR DES ISOLANTS SERA DETERMINEE PAR LES ETUDES TECHNIQUES ET THERMIQUES. DE CE FAIT, LES INDICATIONS PORTEES SUR LE PLAN NE SONT QU'INDICATIVES ET LES SURFACES/CÔTES INSCRITES SONT APPROXIMATIVES.

Date : 03/02/21

INDICE E



-  Soffite et/ou faux plafond
-  Ballon d'eau chaude électrique
-  Gaine électrique GTL

-  Gaine technique
-  Attente Lave-Linge
-  Kitchenette avec attente Réfrigérateur



PLAN D'AMENAGEMENT



Logement n° : 9


LE LOMBARD

5, rue du Lombard
59 000 LILLE

Logement n° : 9 Niveau : R+3

TYPE	T3
Entrée	1,7 m ²
Pièce de vie	33,7 m ²
Chambre 1	11,4 m ²
Chambre 2	12,2 m ²
SdB	4,1 m ²
Dgt	2,1 m ²
Total	65,2 m ²




PLAN DE REPERAGE

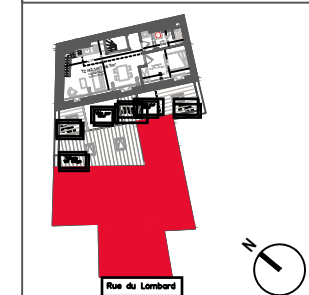

Nota : DES MODIFICATIONS SONT SUSCEPTIBLES D'ETRE APPORTEES A CE PLAN EN FONCTION DES NECESSITES TECHNIQUES DE LA REALISATION, TANT EN CE QUI CONCERNE LES DIMENSIONS, QUE LES EQUIPEMENTS SANITAIRES ET ELECTRIQUES (MOBILIER ET ELECTROMENAGER NON FOURNI). LES RETOMBES, SOFFITES ET FAUX-PLAFONDS, AINSI QUE L'EMPLACEMENT DES EQUIPEMENTS NE SONT PAS TOUS FIGURES OU LE SONT A TITRE INDICATIF. L'EPAISSEUR DES ISOLANTS SERA DETERMINEE PAR LES ETUDES TECHNIQUES ET THERMIQUES. DE CE FAIT, LES INDICATIONS PORTEES SUR LE PLAN NE SONT QU'INDICATIVES ET LES SURFACES/CÔTES INSCRITES SONT APPROXIMATIVES.

Date : 03/02/21

INDICE E

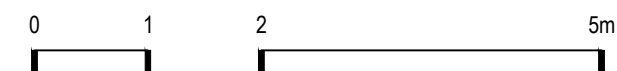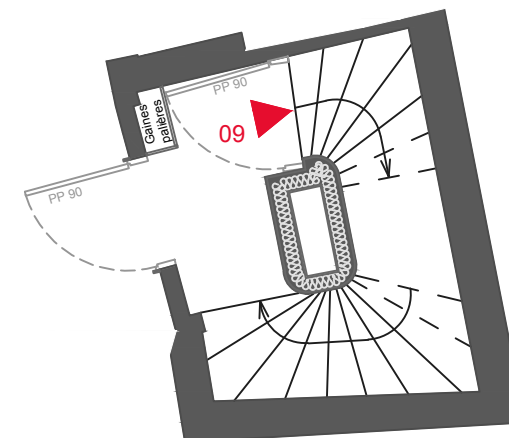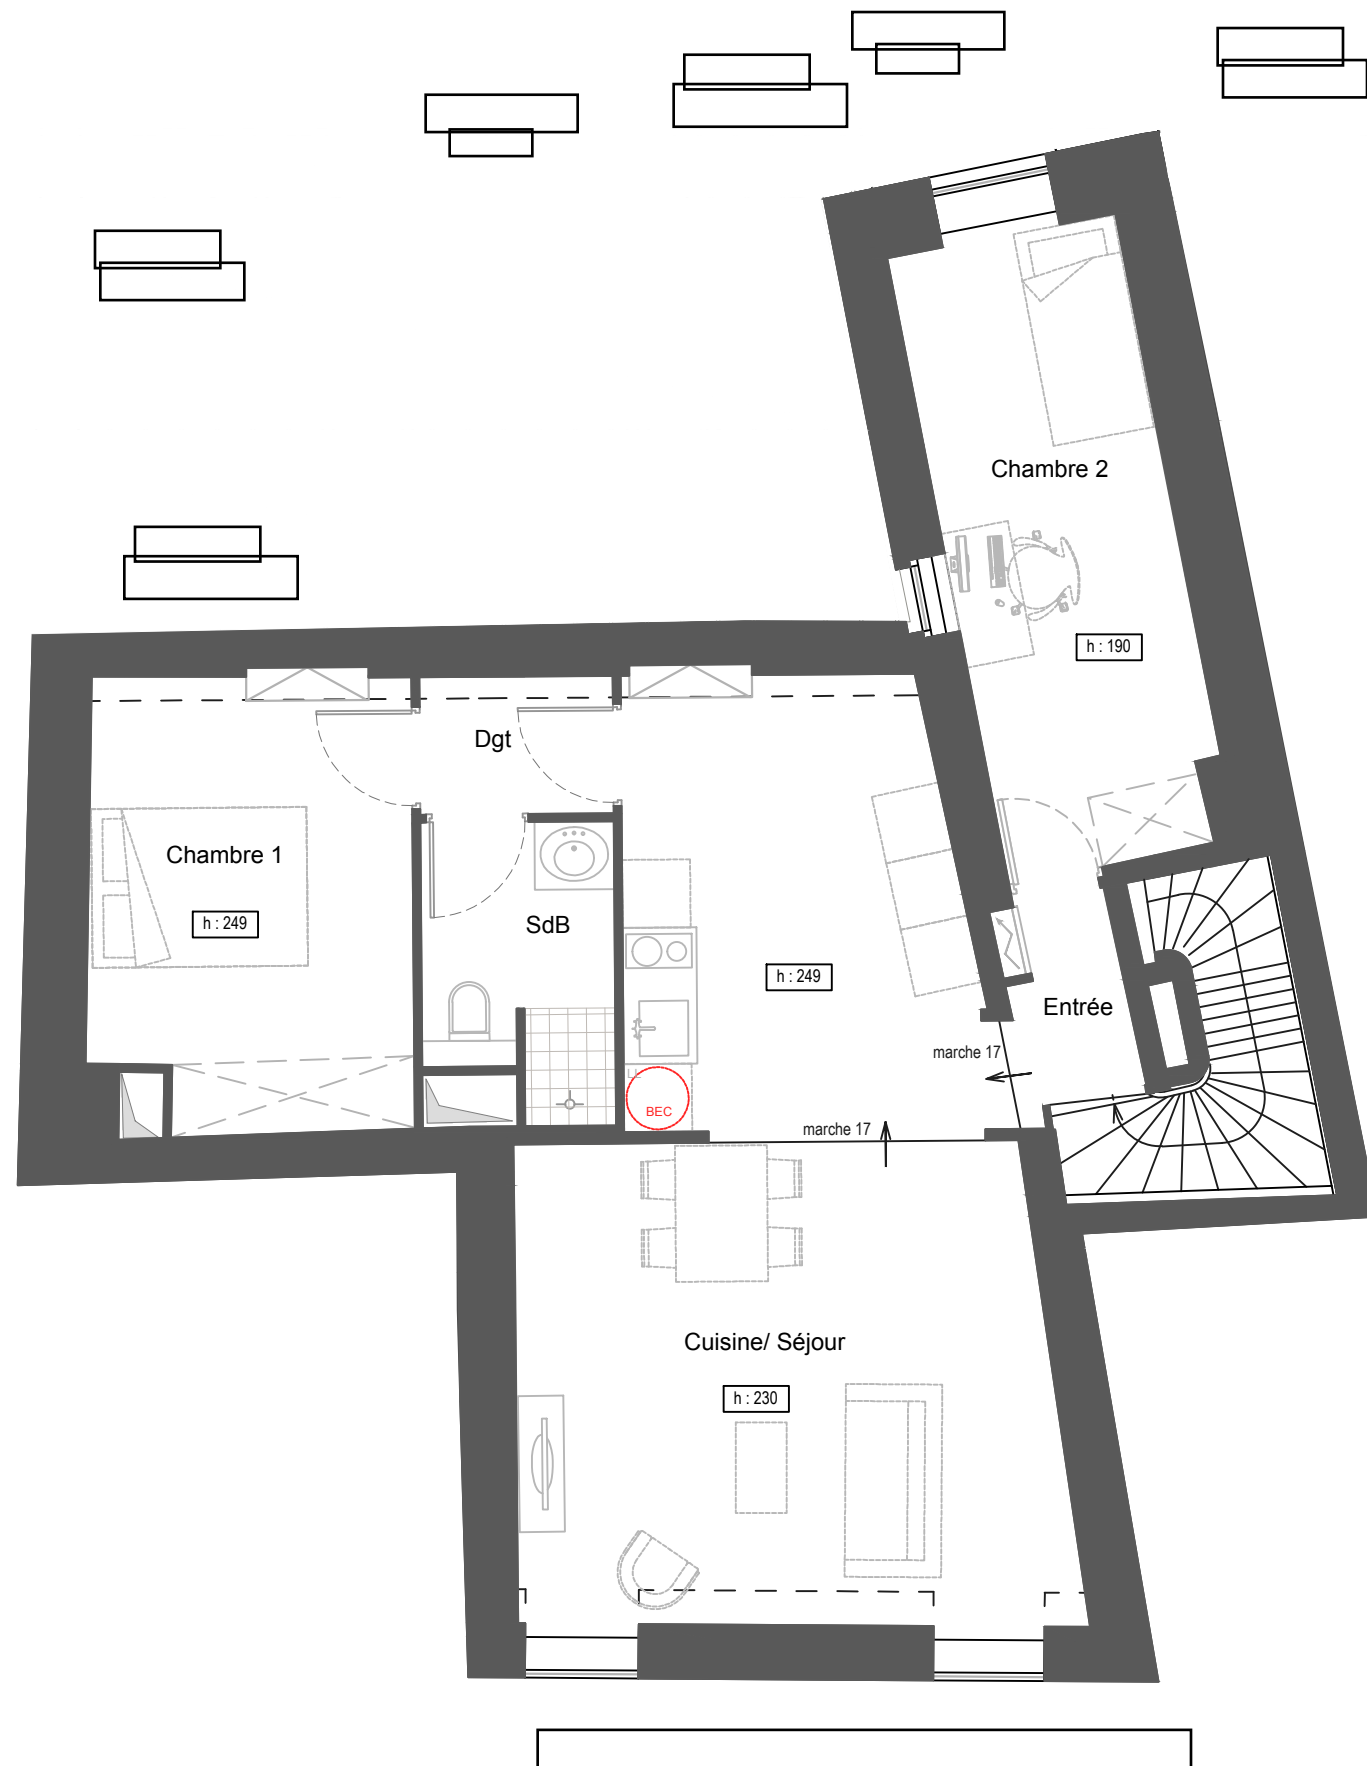

-  **BEC** Ballon d'eau chaude électrique
-  Gaine électrique GTL
-  Gaine technique
- LL** Attente Lave-Linge
-  Kitchenette avec attente Réfrigérateur

PLAN D'AMENAGEMENT




Logement n° : 10

LE LOMBARD

5, rue du Lombard
59 000 LILLE



Logement n° : 10 Niveau : R+3 et R+3+C

TYPE	T2 duplex
Pièce de vie	25,0 m ²
Chambre	9,6 m ²
Salle d'eau	5,7 m ²
Mezza	15,5 m ²
Total	40,3 m ²

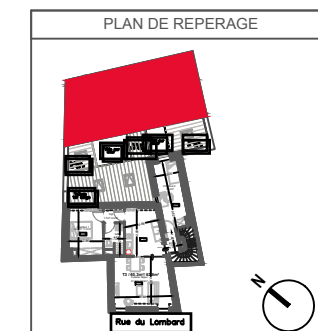

Nota : DES MODIFICATIONS SONT SUSCEPTIBLES D'ETRE APPORTEES A CE PLAN EN FONCTION DES NECESSITES TECHNIQUES DE LA REALISATION, TANT EN CE QUI CONCERNE LES DIMENSIONS, QUE LES EQUIPEMENTS SANITAIRES ET ELECTRIQUES (MOBILIER ET ELECTROMENAGER NON FOURNI). LES RETOMBES, SOFFITES ET FAUX-PLAFONDS, AINSI QUE L'EMPLACEMENT DES EQUIPEMENTS NE SONT PAS TOUS FIGURES OU LE SONT A TITRE INDICATIF. L'EPAISSEUR DES ISOLANTS SERA DETERMINEE PAR LES ETUDES TECHNIQUES ET THERMIQUES. DE CE FAIT, LES INDICATIONS PORTEES SUR LE PLAN NE SONT QU'INDICATIVES ET LES SURFACES/CÔTES INSCRITES SONT APPROXIMATIVES.

Date : 03/02/21 INDICE E

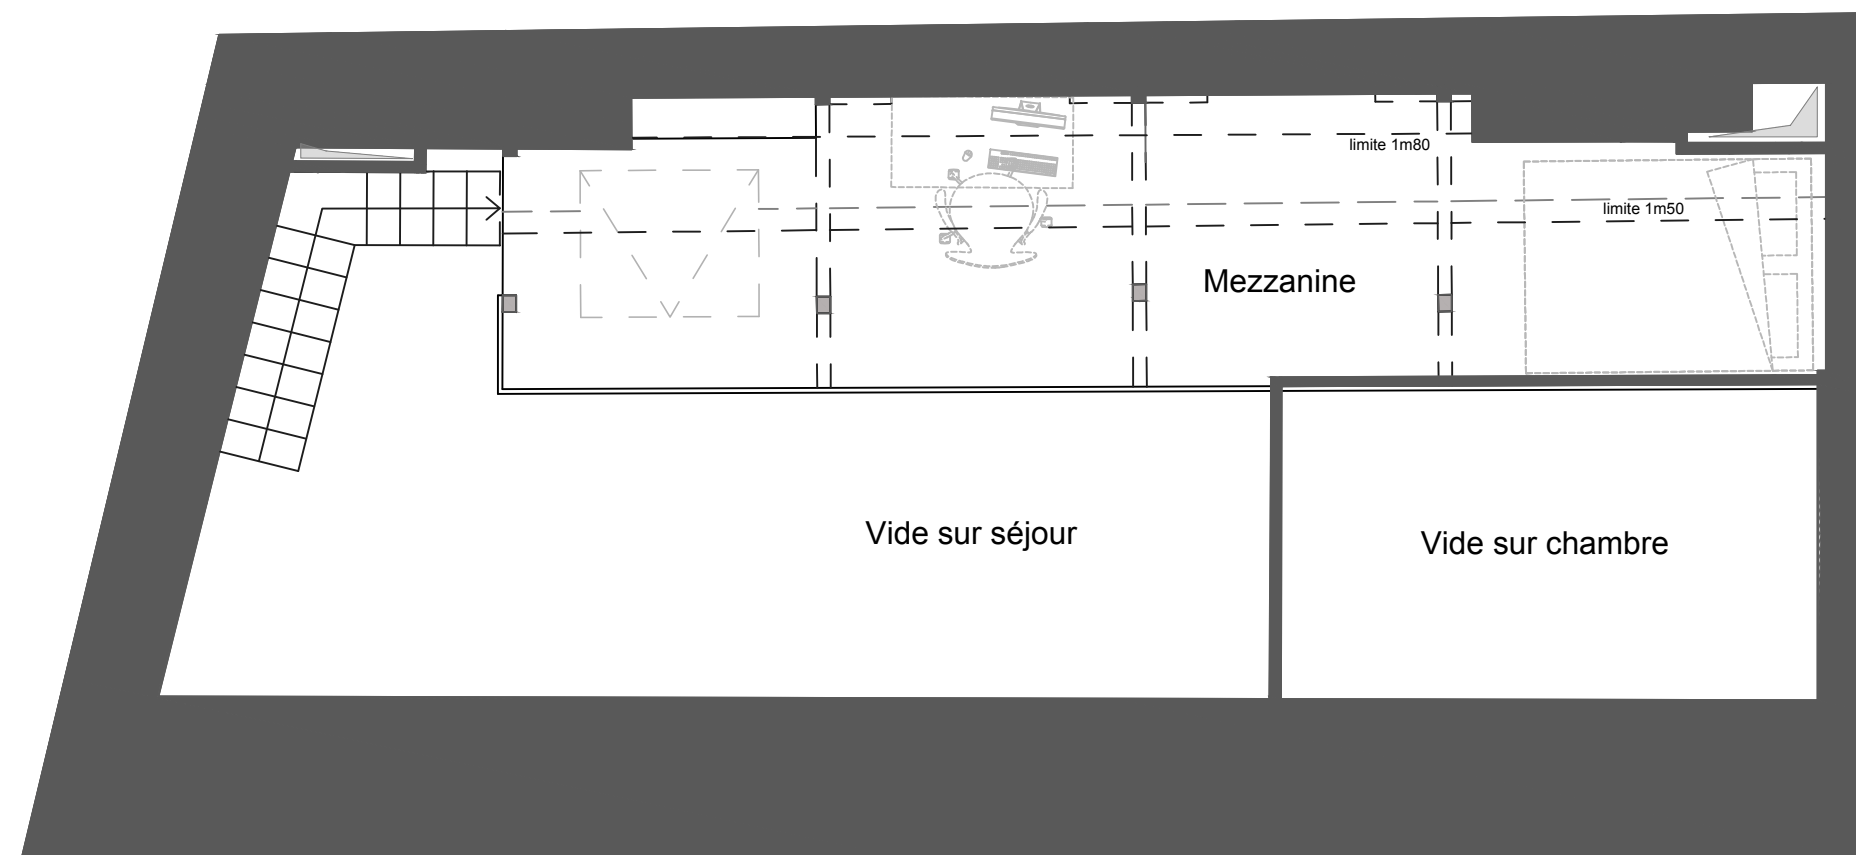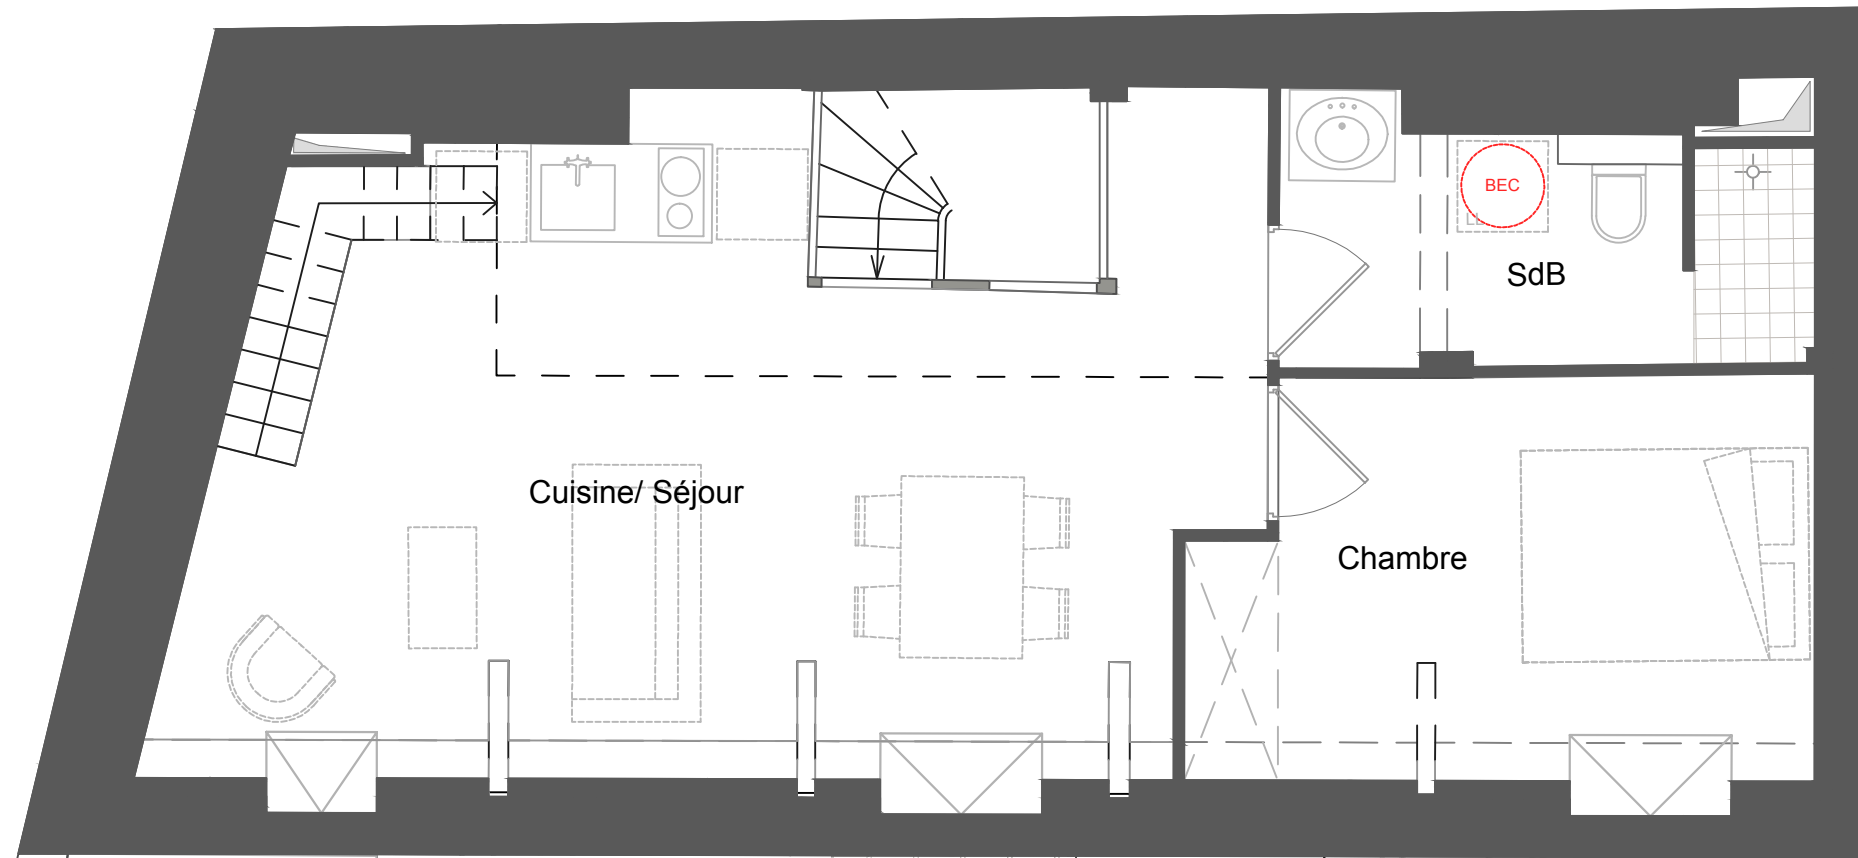

0 1 2m



Ballon d'eau chaude électrique




Gaine électrique GTL

LL

Attente Lave-Linge



Kitchenette avec attente Réfrigérateur

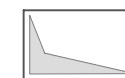

Gaine technique

Date : 03/02/21 INDICE E