

**NOTA**


Le présent document exprime la figure et les dispositions générales du plan masse. Des variations peuvent intervenir en fonction des nécessités techniques réglementaires de la réalisation en respectant toutefois le permis de construire.

**ATELIER CANOPEE**

Frédéric Gougeon, architecte DPLG  
Clémentine Sémété, architecte DESA



3 rue de l'Eure  
75014 PARIS  
Tél: 09 71 38 85 44  
contact@ateliercanopee.com

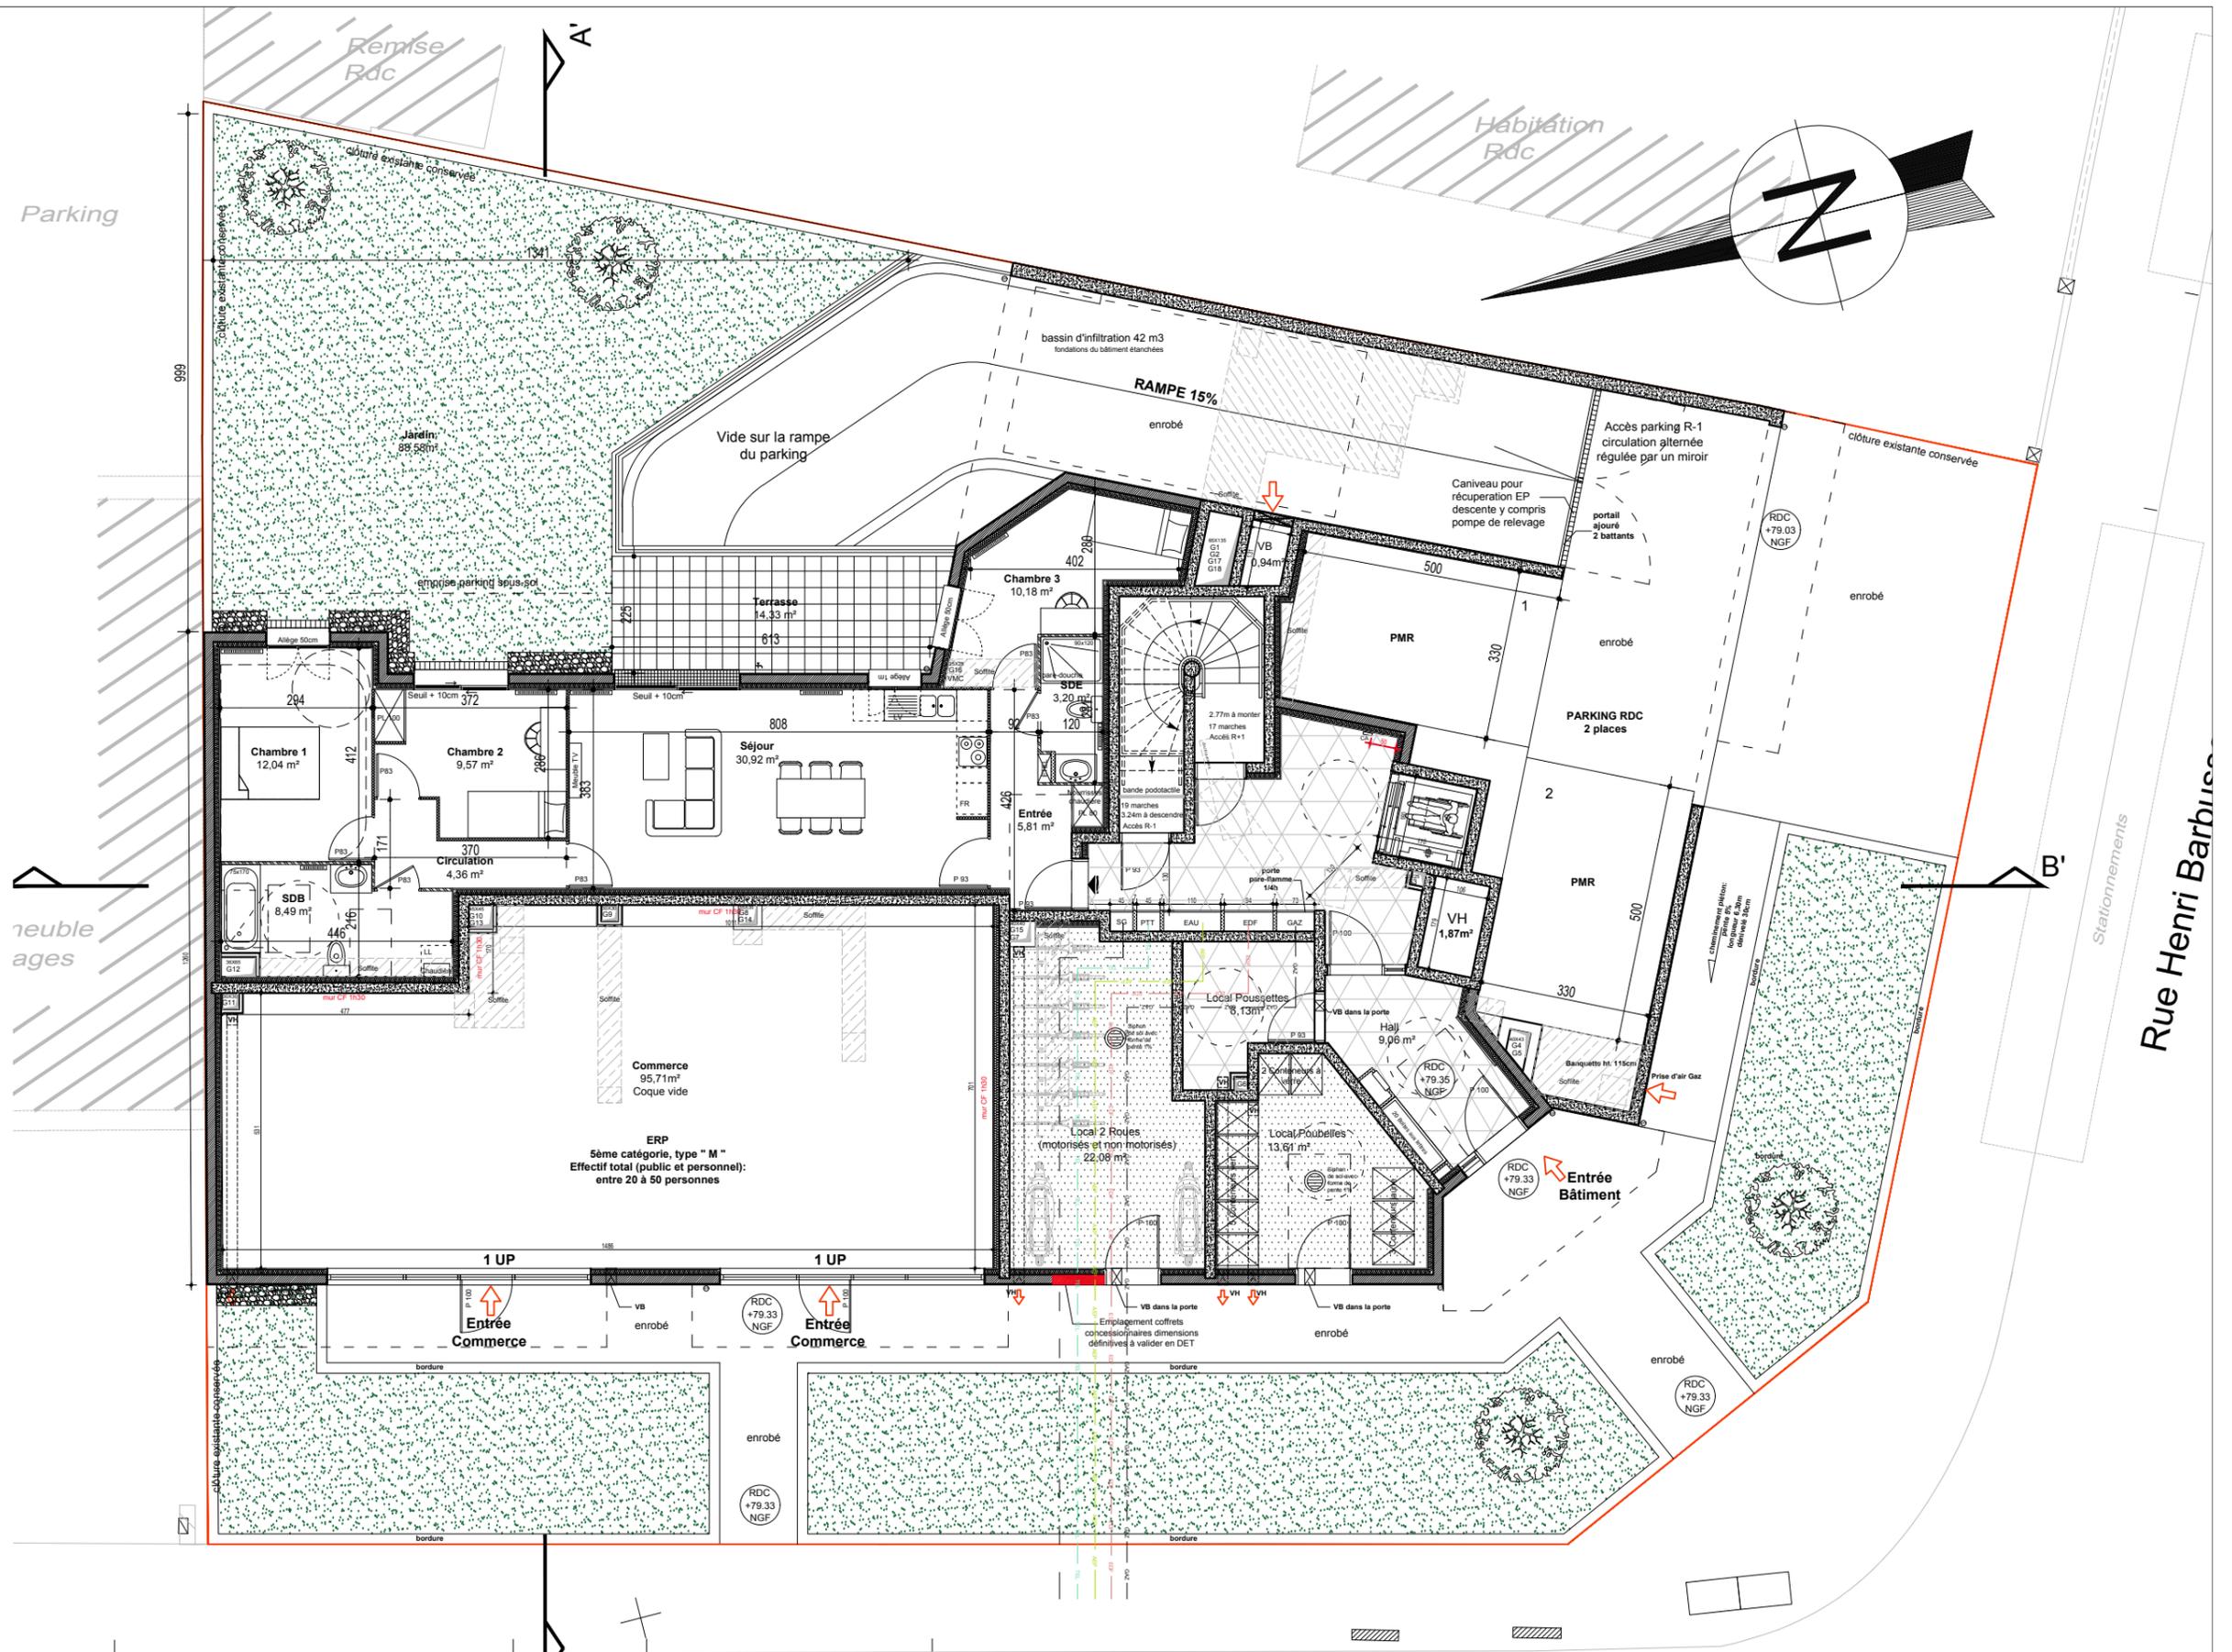

Echelle graphique :

