


Plan de pré-commercialisation

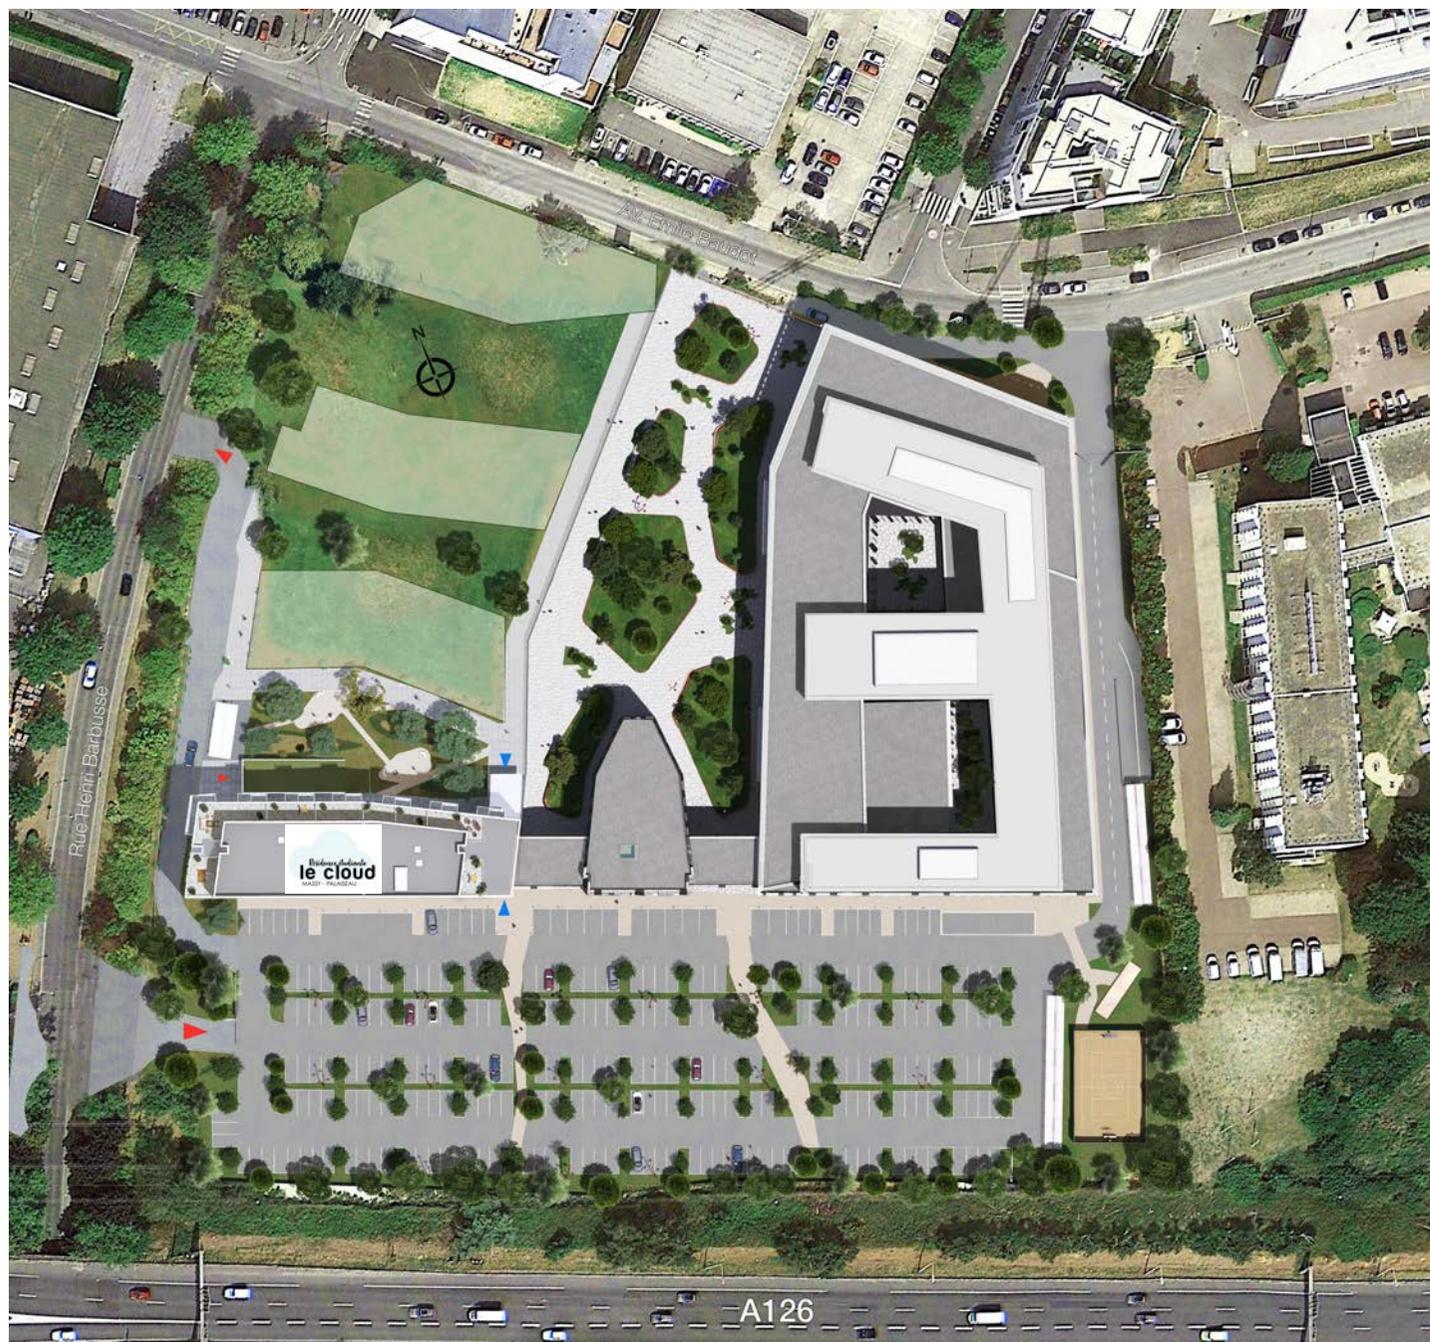

CONSTRUIRE AUJOURD'HUI
POUR DEMAIN

Le présent plan est établi sur la base du dossier de permis de construire et pourra subir des adaptations dimensionnelles, techniques ou d'organisation, afin de répondre aux contraintes induites par les études détaillées d'exécution. Les soffites et faux plafonds sont dessinés à titre indicatif et sont susceptibles d'être modifiés.

Résidence étudiante
le cloud
MASSY - PALAISEAU

Rue Henri Barbusse Palaiseau



PLAN DE MASSE

OCEANIS
promotion immobilière

édité le 15 Mars 2021