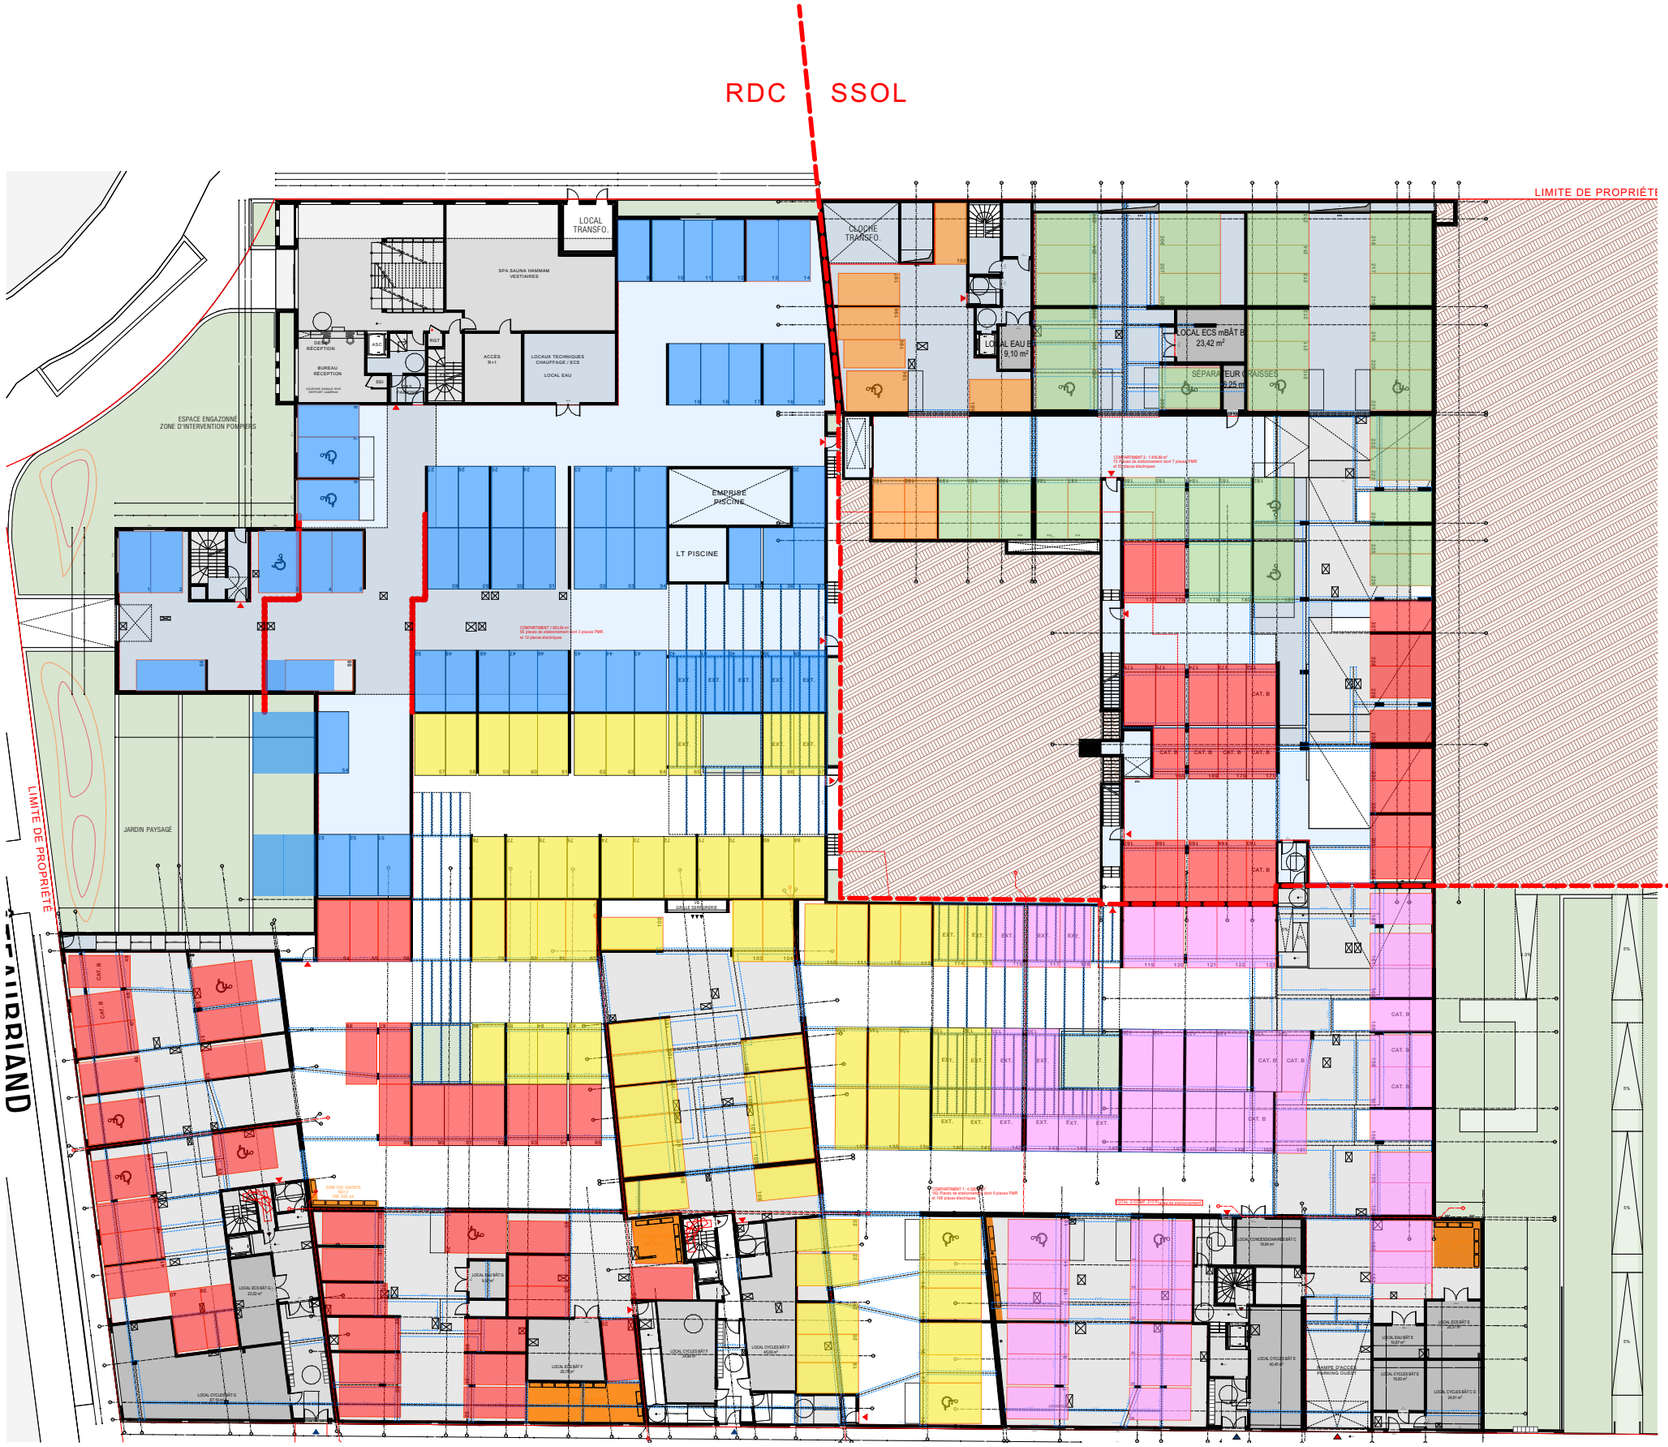


- Hôtel Bâtiment A (56 places dont 5 PMR)
- Bâtiment B (40 places dont 6 PMR)
- Activités bâtiment B (8 places dont 1 PMR)
- Bâtiments C/D/G (66 places dont 8 en cat B / 5 PMR)
- Bâtiment E (49 Places dont 6 en cat B / 2 PMR)
- Bâtiment F (71 places dont 2 PMR)

MAITRE D'OUVRAGE :
EQUILIS
1900 Route des Crêtes
Les Collines de Sophia – Bât D1
FR6560 Sophia Antipolis, France
jean-jacques.ballester@equilis.net

MAITRE D'OEUVRE :
ARCHITECTES SINGULIERS
74 Rue Jean-Jacques Rousseau
75001 PARIS
Tél. 01 42 36 47 81
administration@architectes-singuliers.com

BET TCE :
PROJEX INGÉNIERIE
Bâtiment 30 - Parc du Golf
350 rue JRGG de la Lauzière
13290 Aix en Provence
t.denoyelle@projex.fr

BUREAU DE CONTRÔLE :
APAVE
60 chemin de Fontanille Agroparc
Avignon 84140
Tél. 04 90 31 54 10
rached.salmi@apave.com

PP PÉTEL PAYSAGISTE
16 Cours Sextius
13100 Aix en Provence
Tél. 04 42 38 16 67
petelpaysagiste@free.fr

MONTEUX - ILOT D3 - CONCORDIA

CONCEPTION D'UN PROJET DE LOGEMENTS, D'UN HOTEL ET DE TROIS LOCAUX D'ACTIVITÉS

N° 00000

Le nivellement est rattaché au N.G.F.

Valable pour la seule conformité architecturale, sous réserve d'études structurelles.

# RÉPARTITION STATIONNEMENT PARKING

PHASE : PRO

ECH : 1:500

DATE : 08/03/2023