


Cave H.01	2.89 m ²
Cave H.02	3.57 m ²
Cave H.03	3.57 m ²
Cave H.04	3.57 m ²
Cave H.05	3.57 m ²
Cave H.06	3.90 m ²
Cave H.07	3.80 m ²
Cave H.08	3.37 m ²
Cave H.09	3.37 m ²
Cave H.10	3.37 m ²
Cave H.11	3.50 m ²
Cave H.12	4.26 m ²
Cave H.13	3.20 m ²
Cave H.14	3.20 m ²
Cave H.15	3.83 m ²
Cave H.16	3.96 m ²
Cave H.17	3.17 m ²
Cave H.18	3.17 m ²
Cave H.19	3.17 m ²

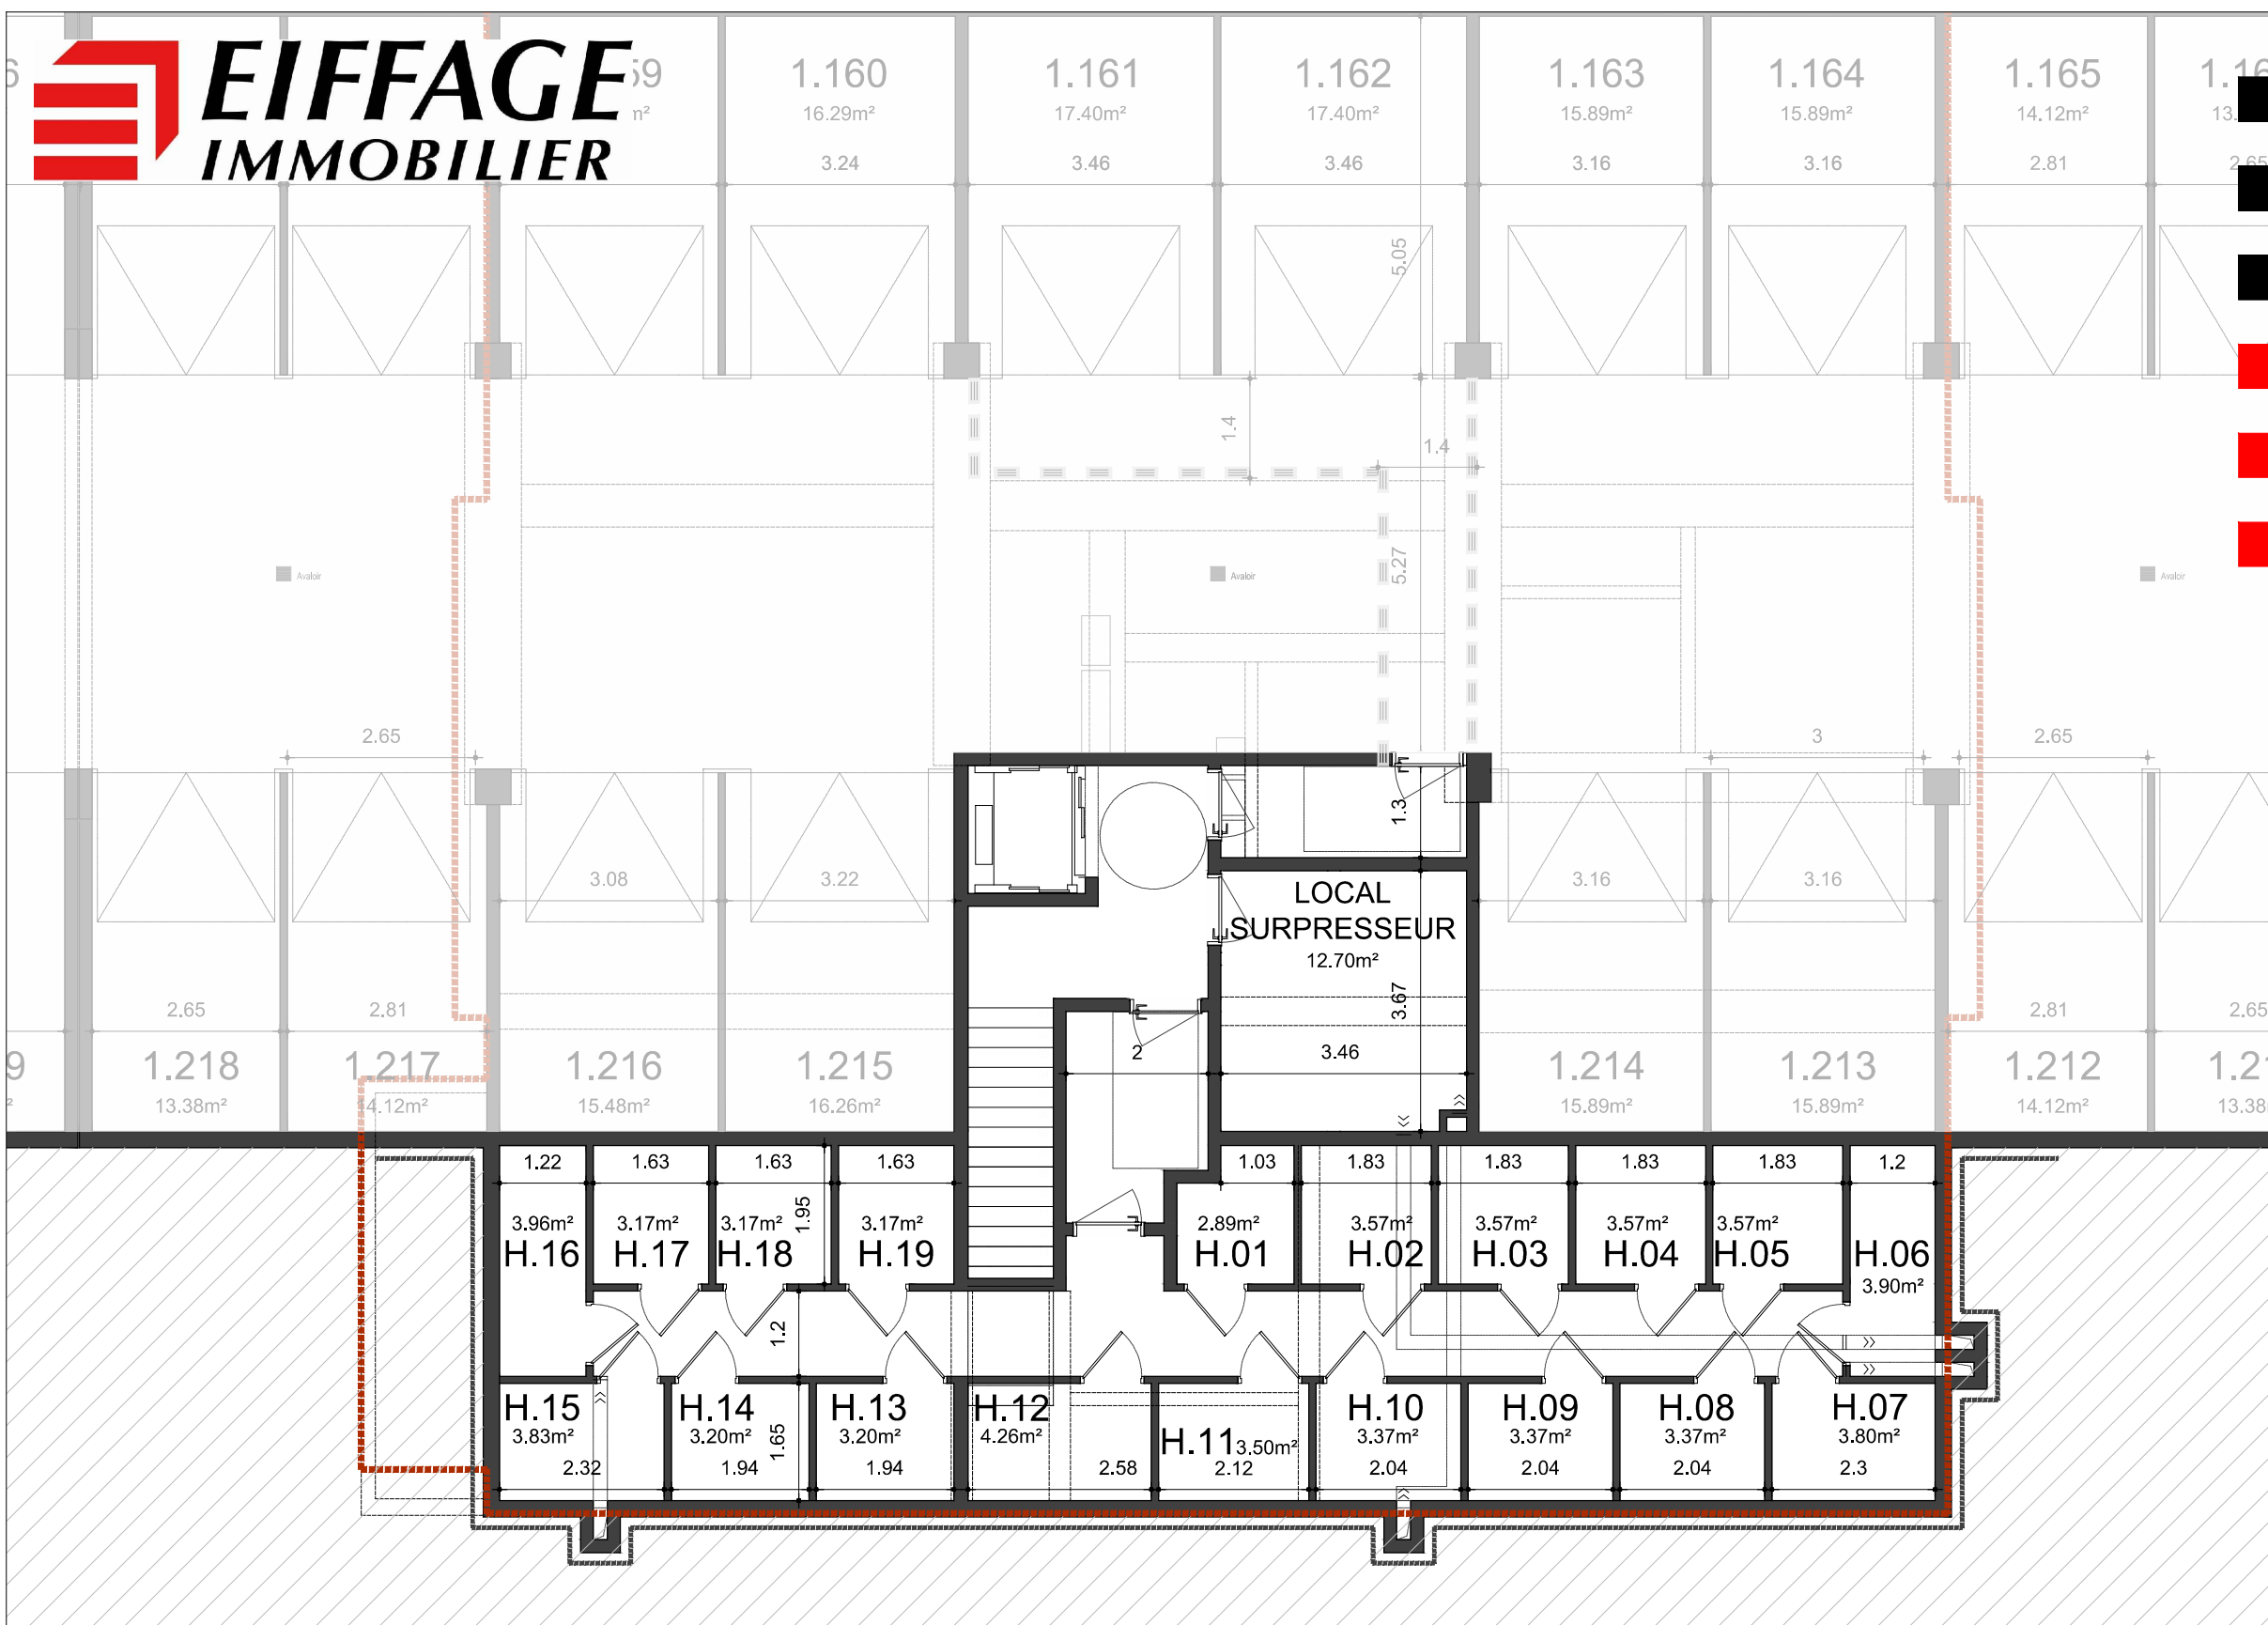

NOTA : Passage éventuel de tuyaux d'évacuation en plafond ou en fond de stationnement ainsi que la présence de cunette en fond de parking

NOTA : Les surfaces, côtes, gaines, retombées, soffites et faux plafonds ainsi que l'emplacement des sanitaires ne sont pas tous figurés ou le sont à titre indicatif. Des modifications sont susceptibles d'être apportées à ce plan en fonction des impératifs administratifs, des contraintes techniques de conception et des tolérances d'exécution, tant en ce qui concerne les dimensions libres que les équipements et les réseaux divers, les appareillages sanitaires et électriques. Seuls seront fournis les équipements figurant sur le descriptif en annexe de l'acte de vente.

20 MAI 2022

RICARDO BOFILL
TALLER DE ARQUITECTURA