

CONSTRUCTION D'UN ENSEMBLE DE LOGEMENTS
3-5, avenue du Pasteur Martin Luther King
78, 190 TRAPPES

DEMANDE DE PERMIS DE CONSTRUIRE



2e Sous-Sol Sup.01

ECHELLE : 1/200^e
DATE : Déc. 2017

MÂTRE D'OUVRAGE :
S.C.C.V "Villa Muralis"
7 rue d'Orléans
93000 REINES
Correspondance :
1, rue de Robien
78, 201 LE MÉSNIER
Tél : 08 86 86 02 20.

Co-Promotion : ARCH' 
MÂTRE D'ŒUVRE :
Alain BOURCIER - Architecte

19, rue Didier - 92150 SURESNES
Tél : 01 40 99 99 12 - Mail : cabriel.bourcier@orange.fr

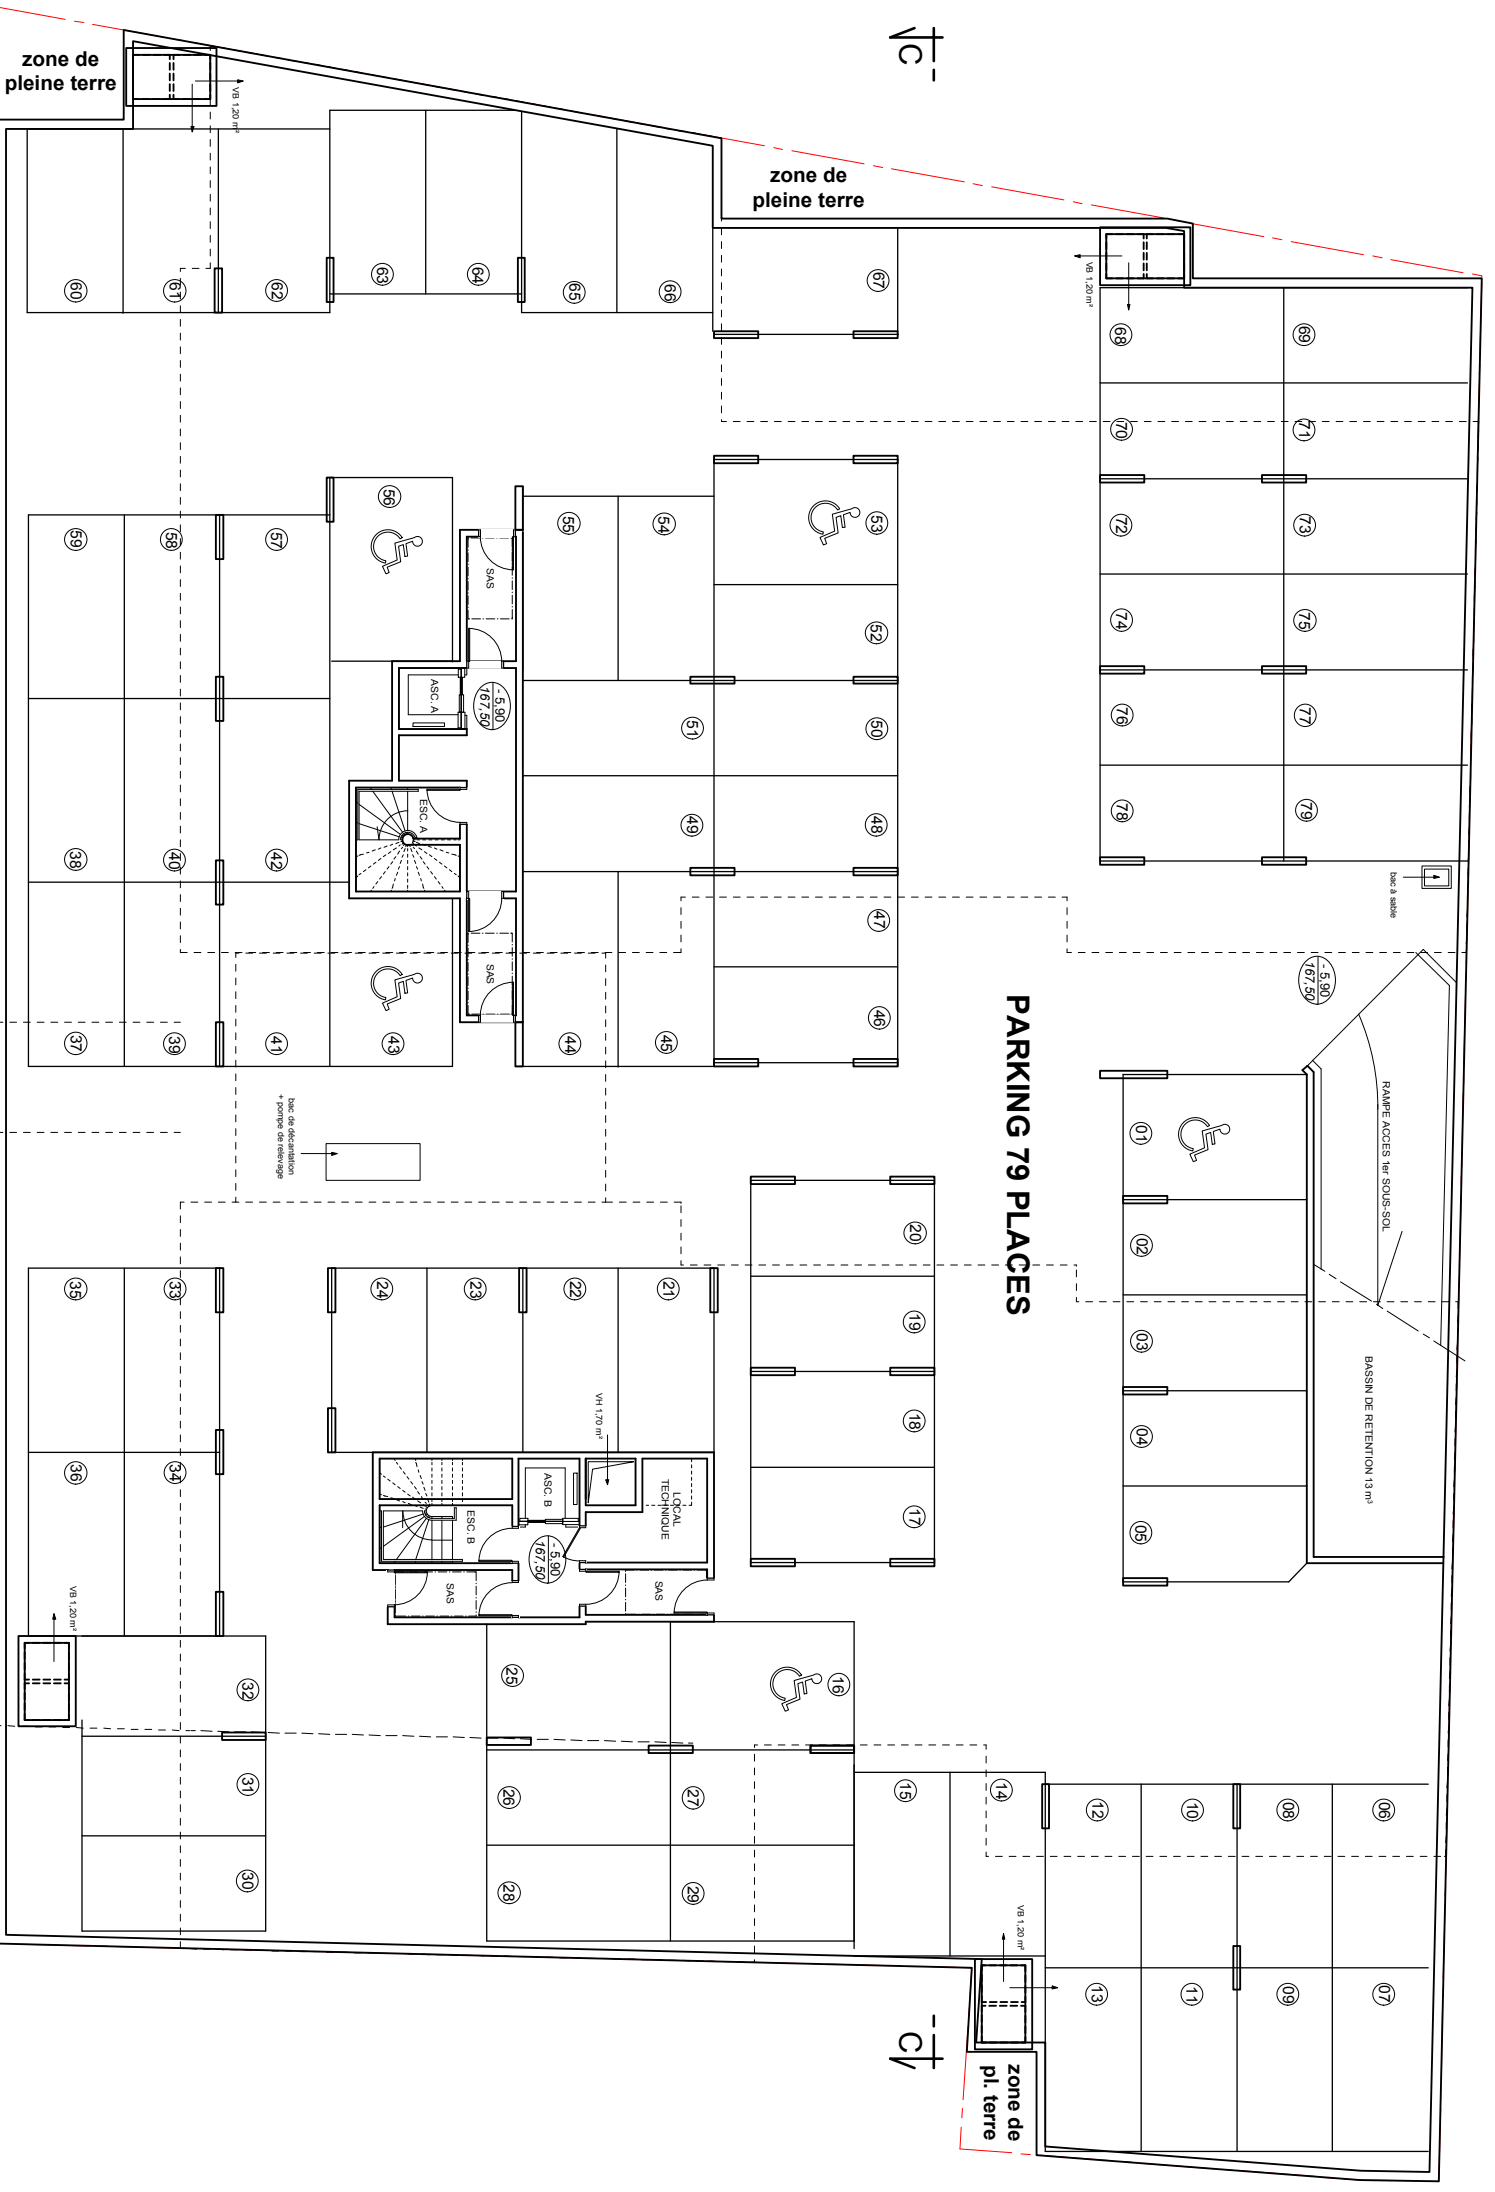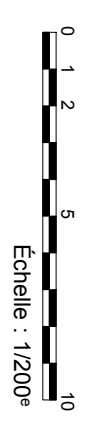

B |

A |