


# BATIMENT F - SOUS-SOL

Rue de Chevreuse (RD 13)

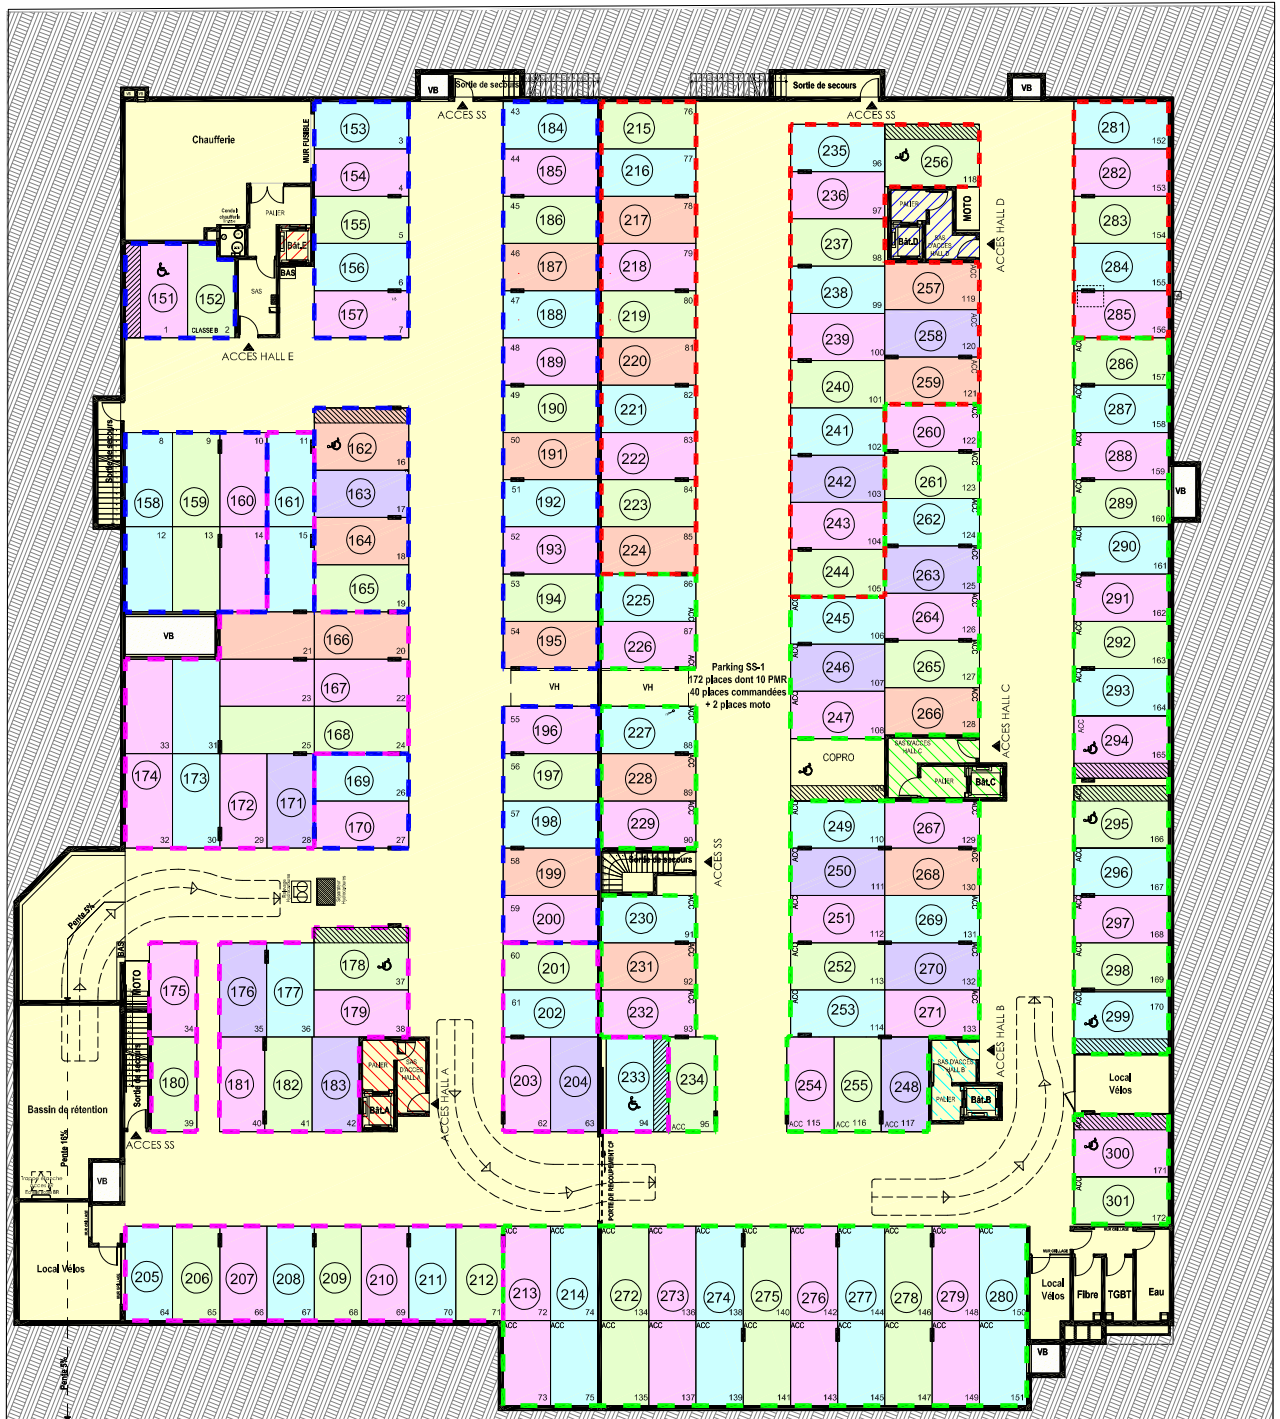

Rue Claude Bernard

## LEGENDE

- parties communes générales
- parties communes spéciales au bâtiment A
- parties communes spéciales au bâtiment B
- parties communes spéciales au bâtiment C
- parties communes spéciales au bâtiment D
- parties communes spéciales au bâtiment E
- parkings du bâtiment A
- parkings des bâtiments B et C
- parkings du bâtiment D
- parkings du bâtiment E

Echelle : 1/200

Dr 772-47029

**CEFA**  
90, rue du Général Lederc  
77170 BRIE-COMTE-ROBERT  
Tel : 01.64.05.02.62

**NOTA :**  
Plan établi à partir des plans DCE en date du 17/04/2023, transmis le 20/04/2023, et du plan de sous-sol modifié transmis le 29/09/2023, dressés par ATELIER CAP ARCHITECTURE, architecte, domicilié 81 rue Saint Maur à PARIS (11ème arr).