


NEOS

rue Eugène Pottier
35000 RENNES

Plan sous-sol

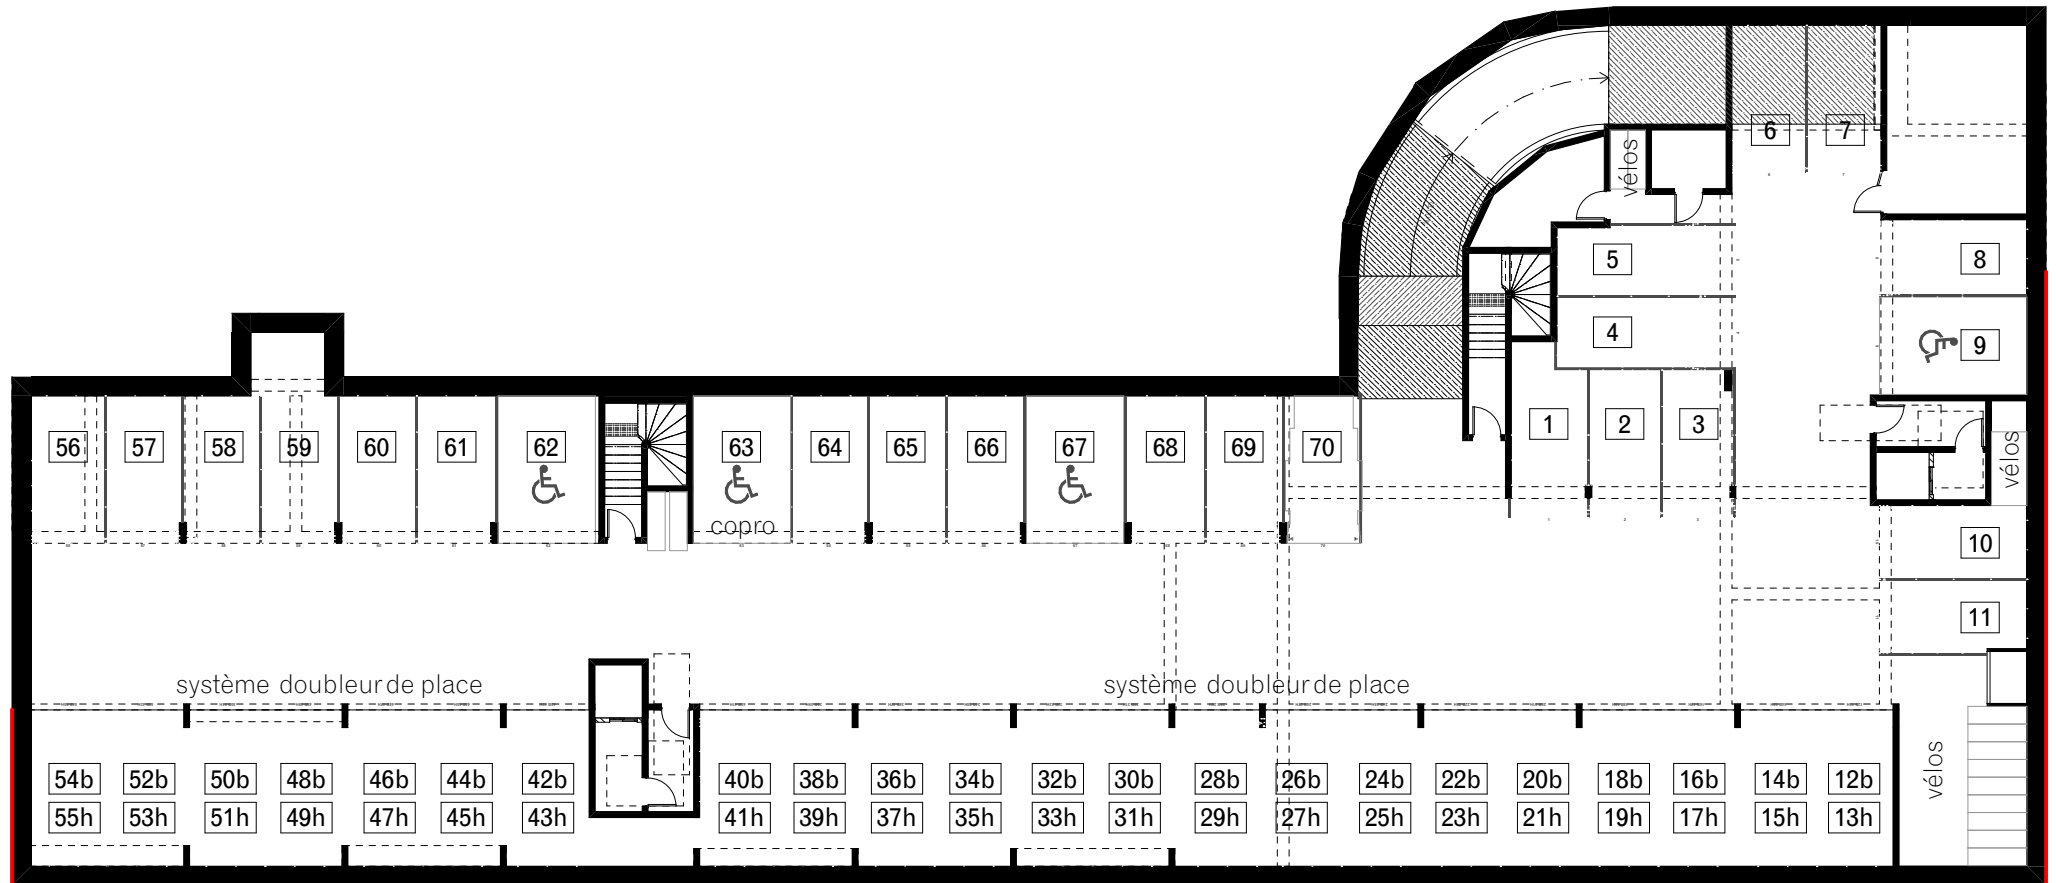

Pour l'acquéreur :


Pour : **SCCV CLEUNAY-E.POTTIER**

Provisoire

Date : 19/04/2023

NOTA : ce plan reflète un état de principe pouvant être modifié en cours de chantier pour des raisons techniques, sachant que ces dispositions ne peuvent être opposées à l'architecte. Celui-ci n'ayant aucun lien de droit avec l'acquéreur. Les équipements de cuisine ne sont pas contractuels, leur position est indicative. Les canalisations, radiateurs et équipements électriques ne sont pas figurés. Pour des raisons techniques ou administratives, des modifications pourront être apportées à ce plan

Indice 0

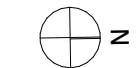

CHZX
CHOUZENOUX ARCHITECTURE