


- DINARD -  
Rue Ampère

Phase 3 - Tranche 1

**PROVISOIRE**

**PARKING  
NIVEAU SOUS-SOL -1  
ZONE J K L**

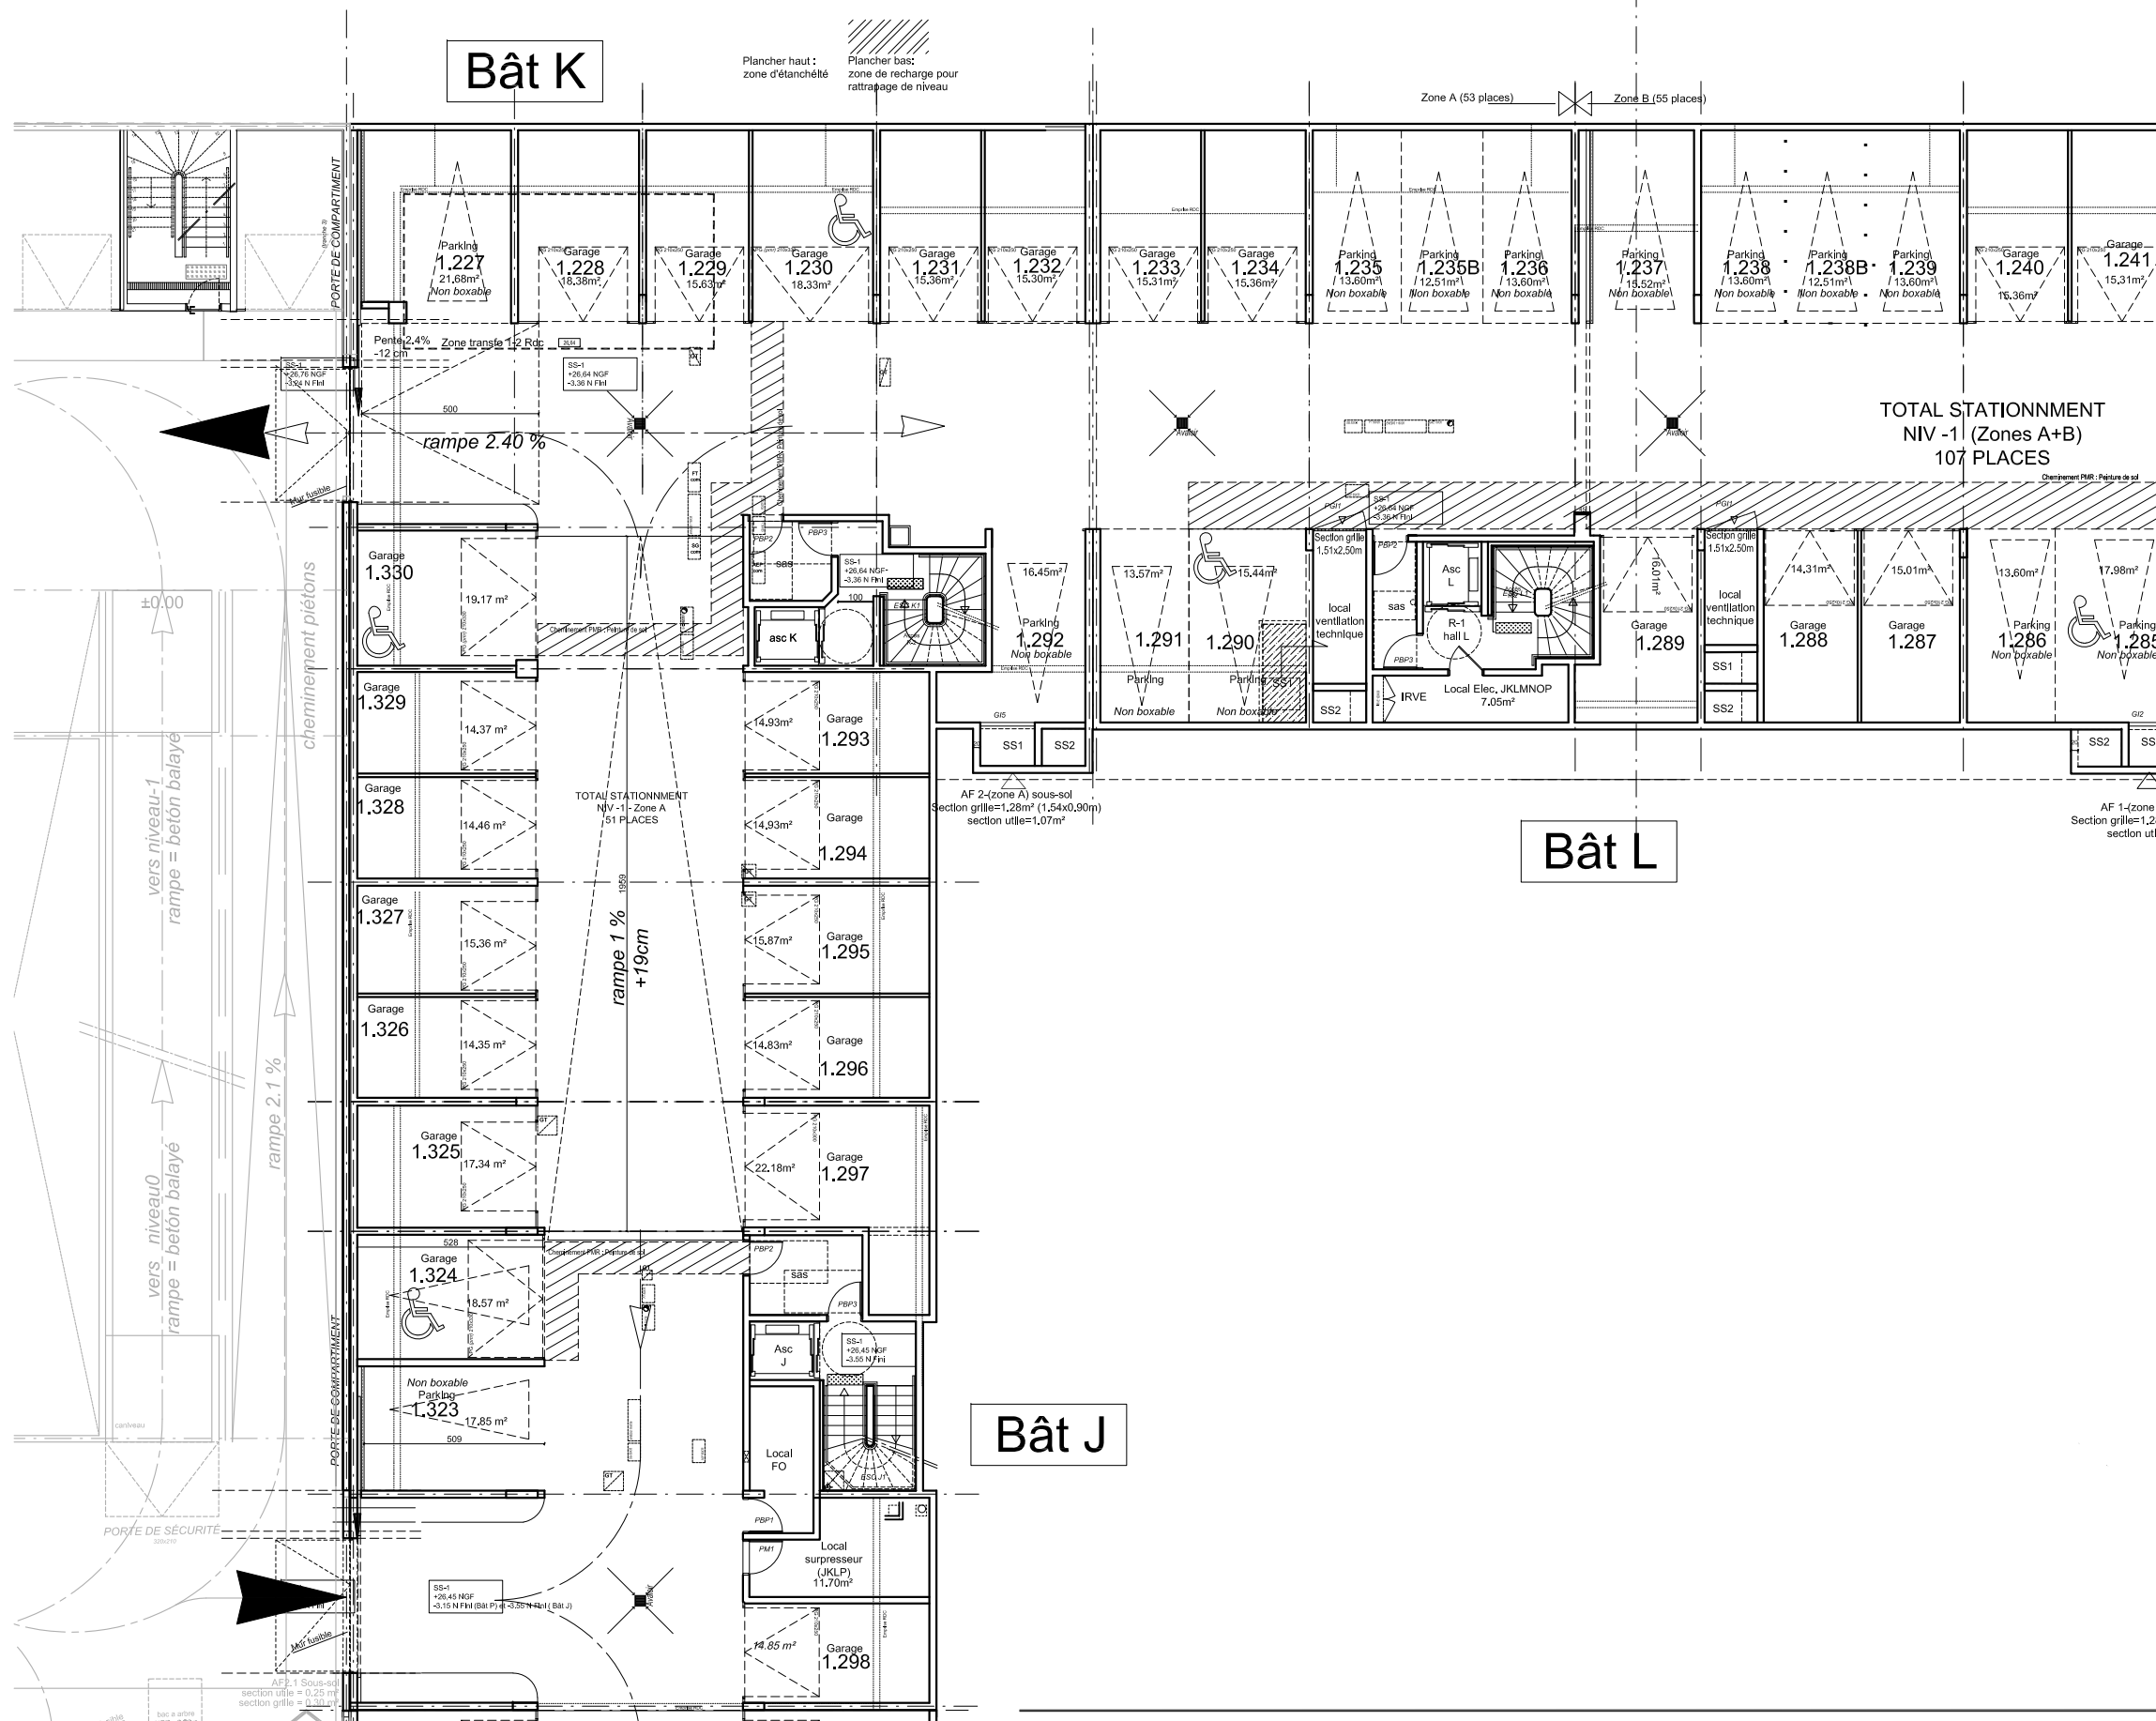

TOTAL STATIONNEMENT  
NIV -1 (Zones A+B)  
107 PLACES

TOTAL STATIONNEMENT  
NIV -1 Zone A  
51 PLACES

Bât L

Bât J

NOTA: Les surfaces, côtes, gaines, retombées, soffites et faux plafonds ainsi que l'emplacement des sanitaires ne sont pas tous figurés ou le sont à titre indicatif. Des modifications sont susceptibles d'être apportées à ce plan en fonction des impératifs administratifs, des contraintes techniques de conception et des tolérances d'exécution, tant en ce qui concerne les dimensions libres que les équipements et les réseaux divers, les appareillages sanitaires et électriques. Seuls seront fournis les équipements sur le descriptif en annexe de l'acte de vente. Parking : Passage éventuel de tuyaux d'évacuation en plafond ou en fond de stationnement ainsi que la présence de cunette en fond de parking.

FEVRIER 2024



14H, rue du Pâtis Tatelin  
CS70830 - 35708 RENNES CEDEX 7  
bnr.architectes@bnr.fr  
02 99 22 20 30