


CORISANDE

18 et 20, RUE DOUS BOS
64 600 ANGLET

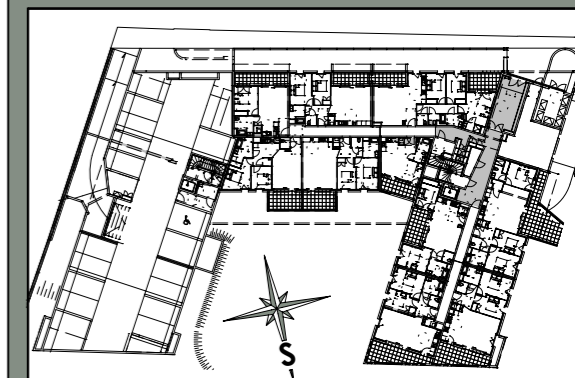

STATIONNEMENTS B SOUS SOL -1

Établi le : 10/03/2022

Modifié le : E./19/12/2022

Places non boxables :

Places n°61, 64, 65 et 72


Place visiteur V :

Place n°67

Accès B
sous sol -1

Accès
hall A

Accès A
sous sol -2

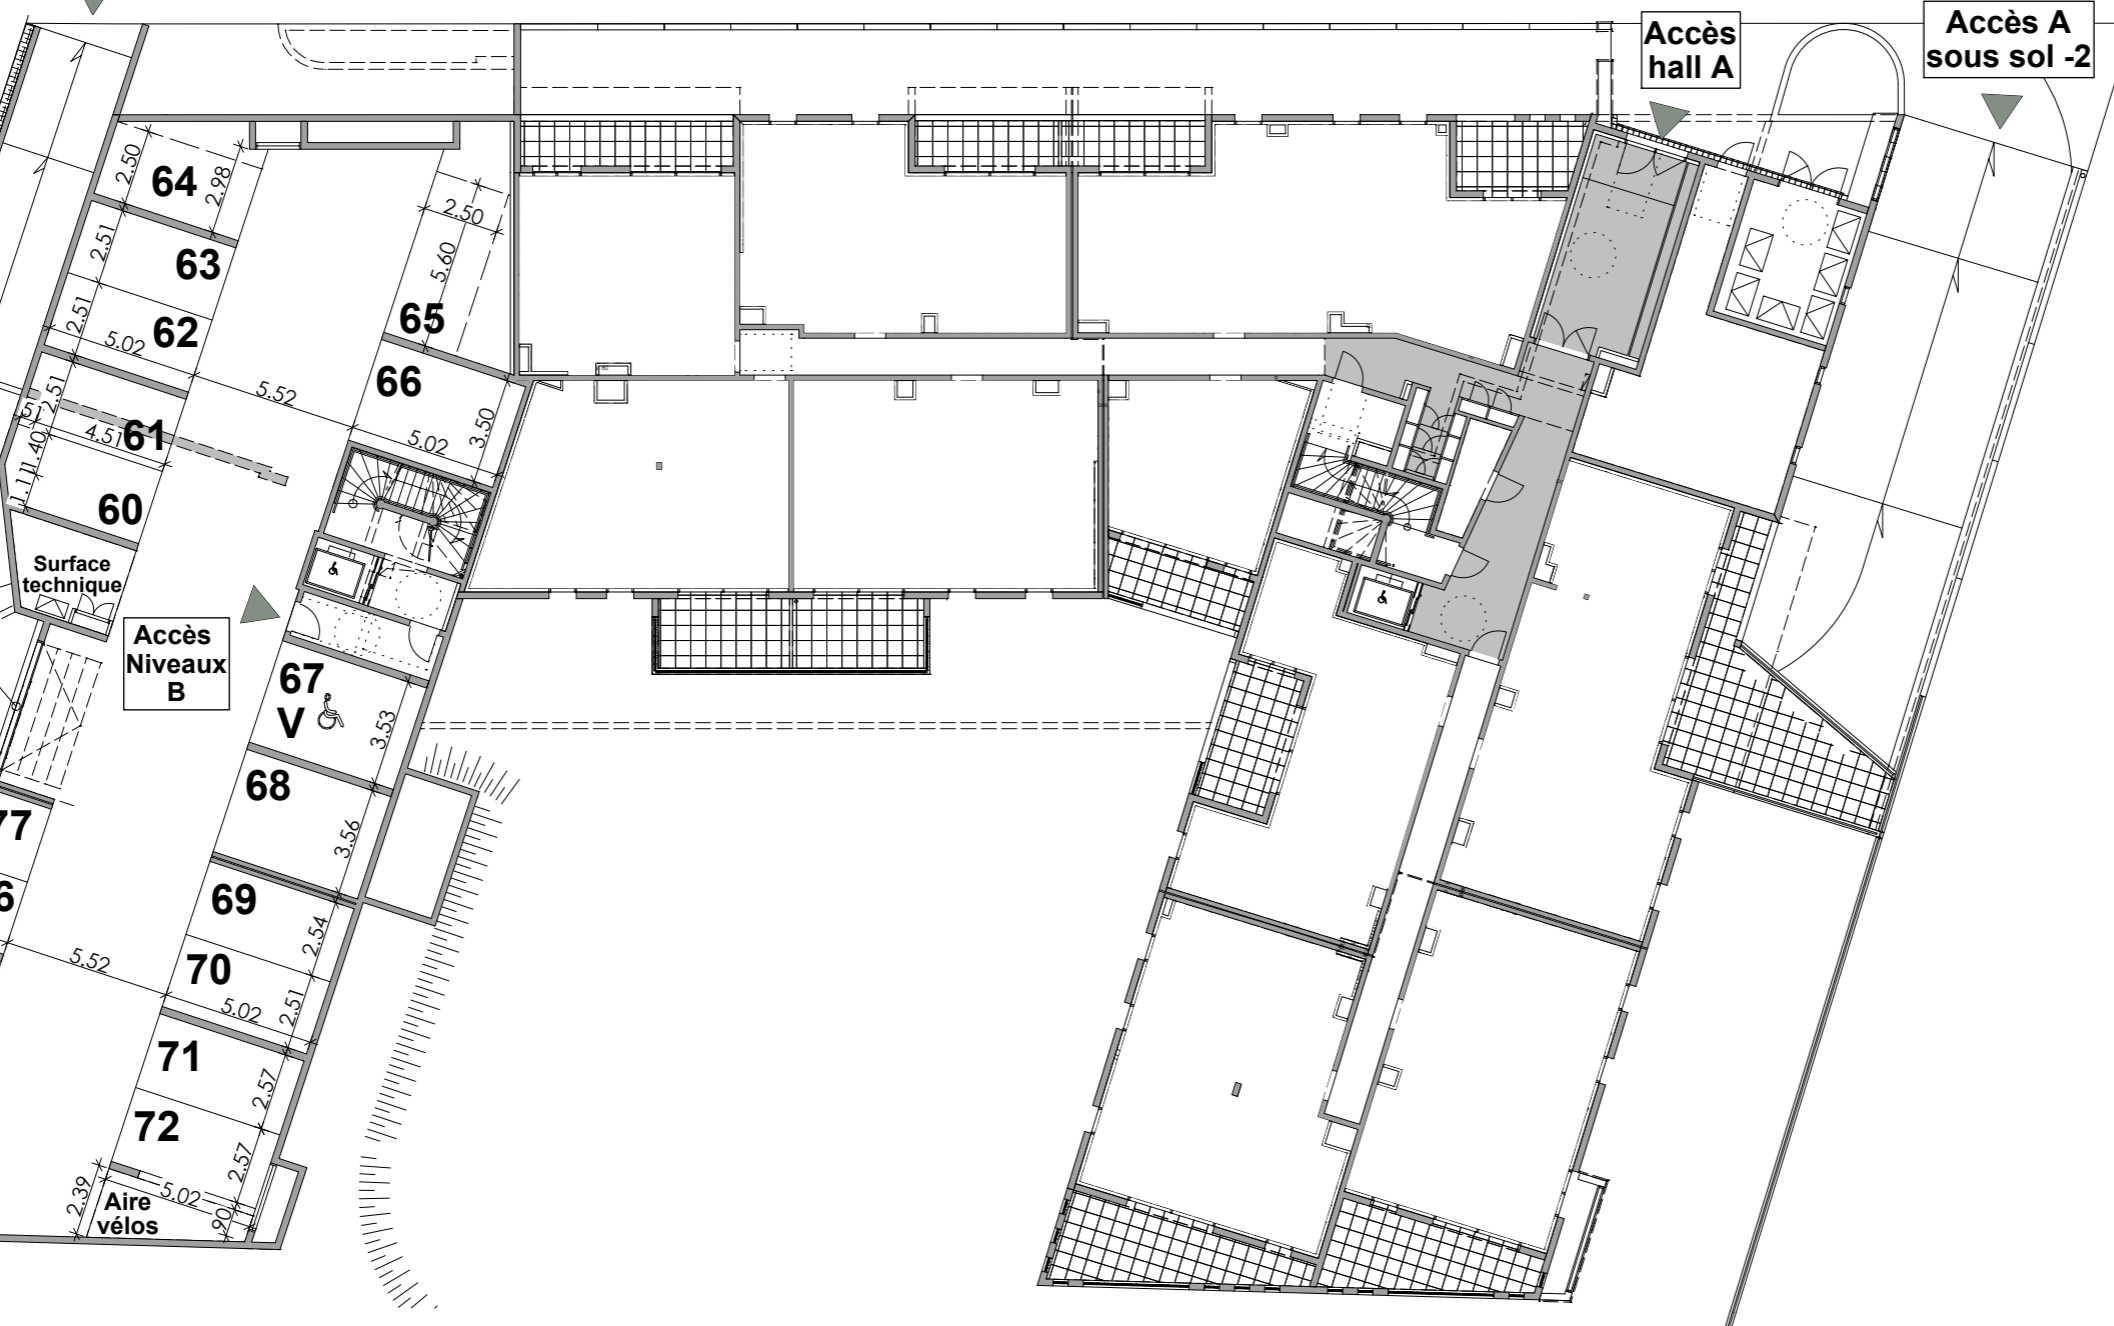

Accès
Niveaux
B

Surface
technique

Aire
vélos



Dimensions minimums imposées
pour l'accessibilité handicapés

