


Modification: Ajout de 2 poteaux dans la zone vélos entre les places 56 et 57

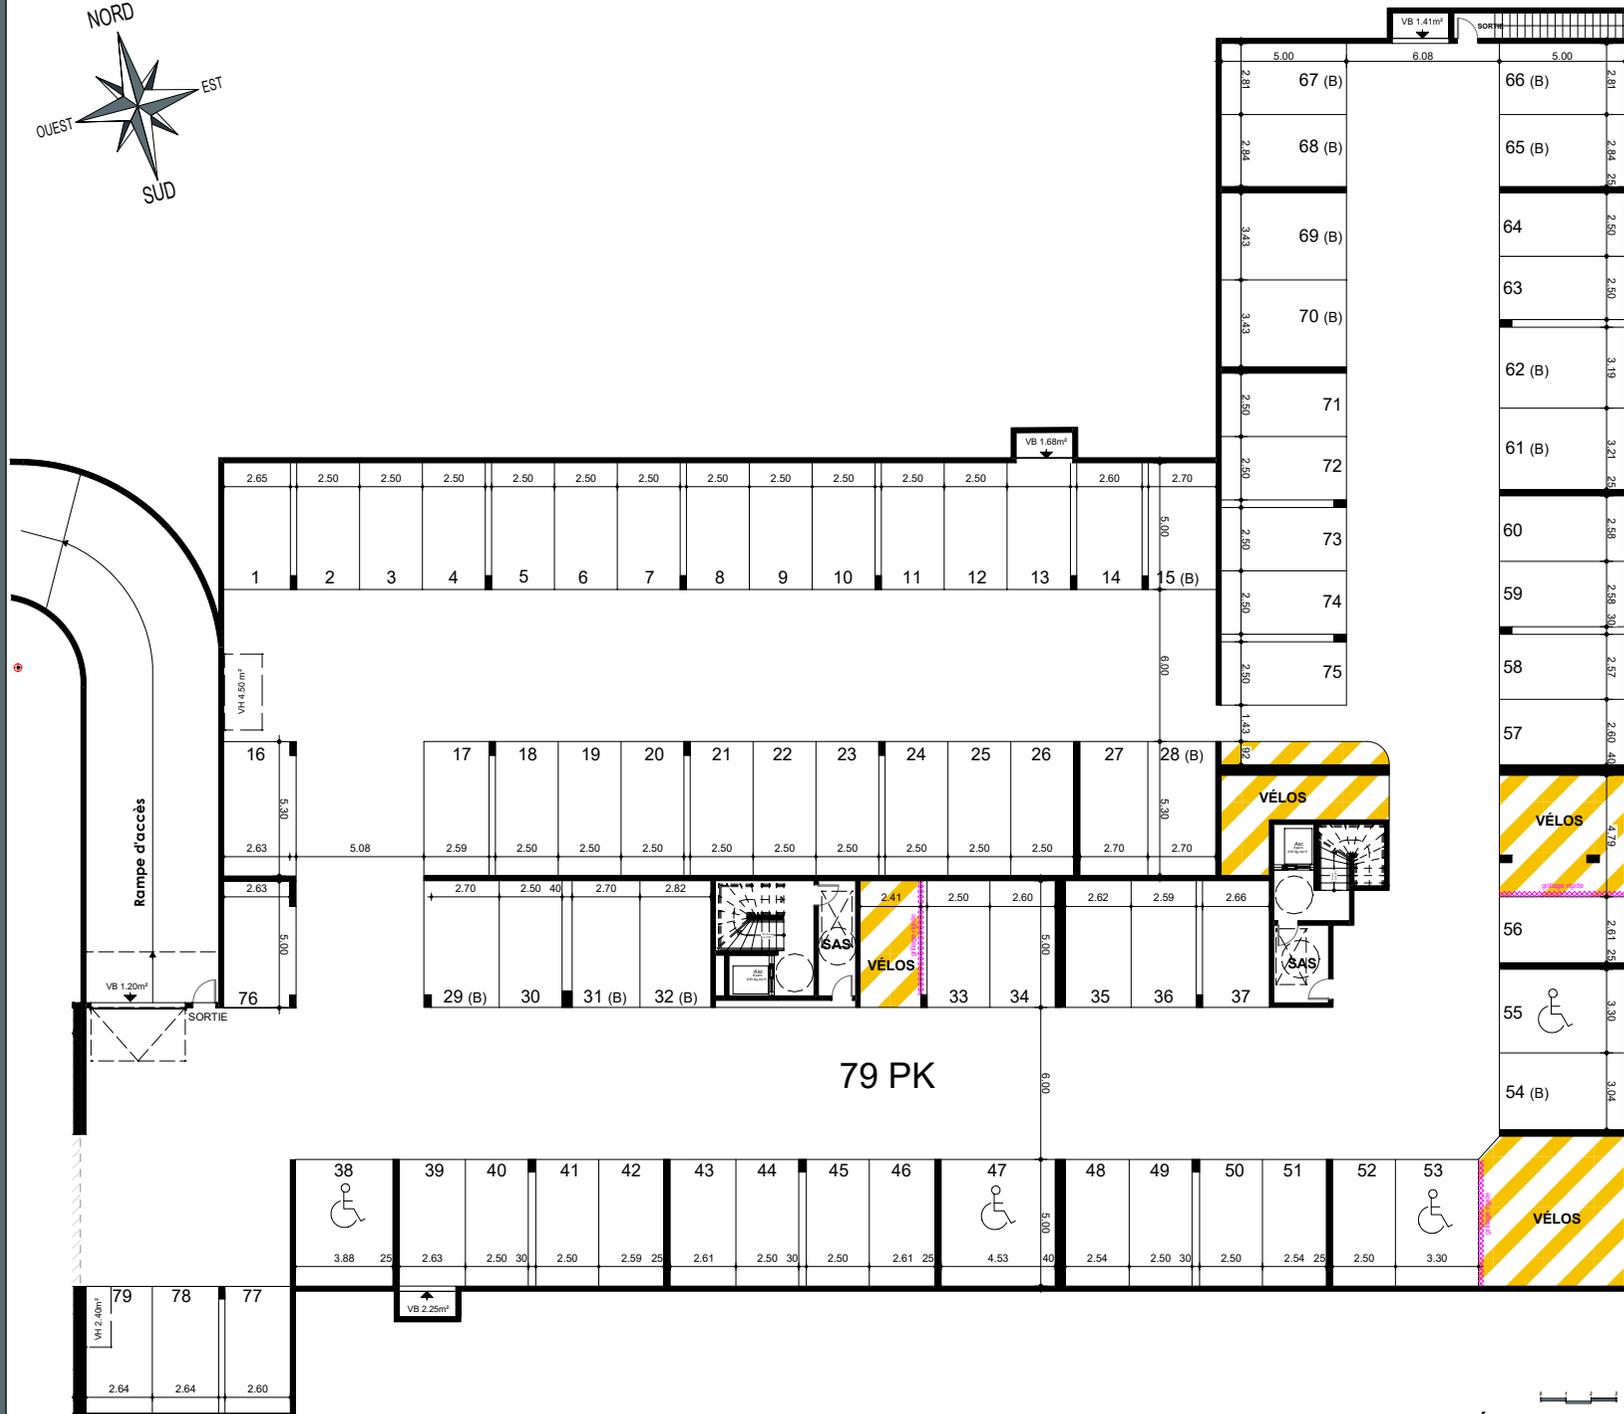

Échelle: 1/300°

SCCV SOURCE ROYALE
"Le Premium"
 68 avenue du 8 mai 1945 - 64100 BAYONNE
 Tél. 05 59 08 05 95
 Email : contact@aedifim.fr

Mentions légales : des modifications sont susceptibles d'être apportées à ce plan, en fonction des nécessités technique de réalisations, tant en ce qui concerne les dimensions libres et équipements. Les surfaces indiquées ainsi que l'encombrement des gaines et la profondeur des placards sont approximatives. Les retombées, faux plafond, soffites, gaines et canalisations ainsi que les équipements sont figurés à titre indicatif. La surface globale peut varier de plus ou moins 3%.