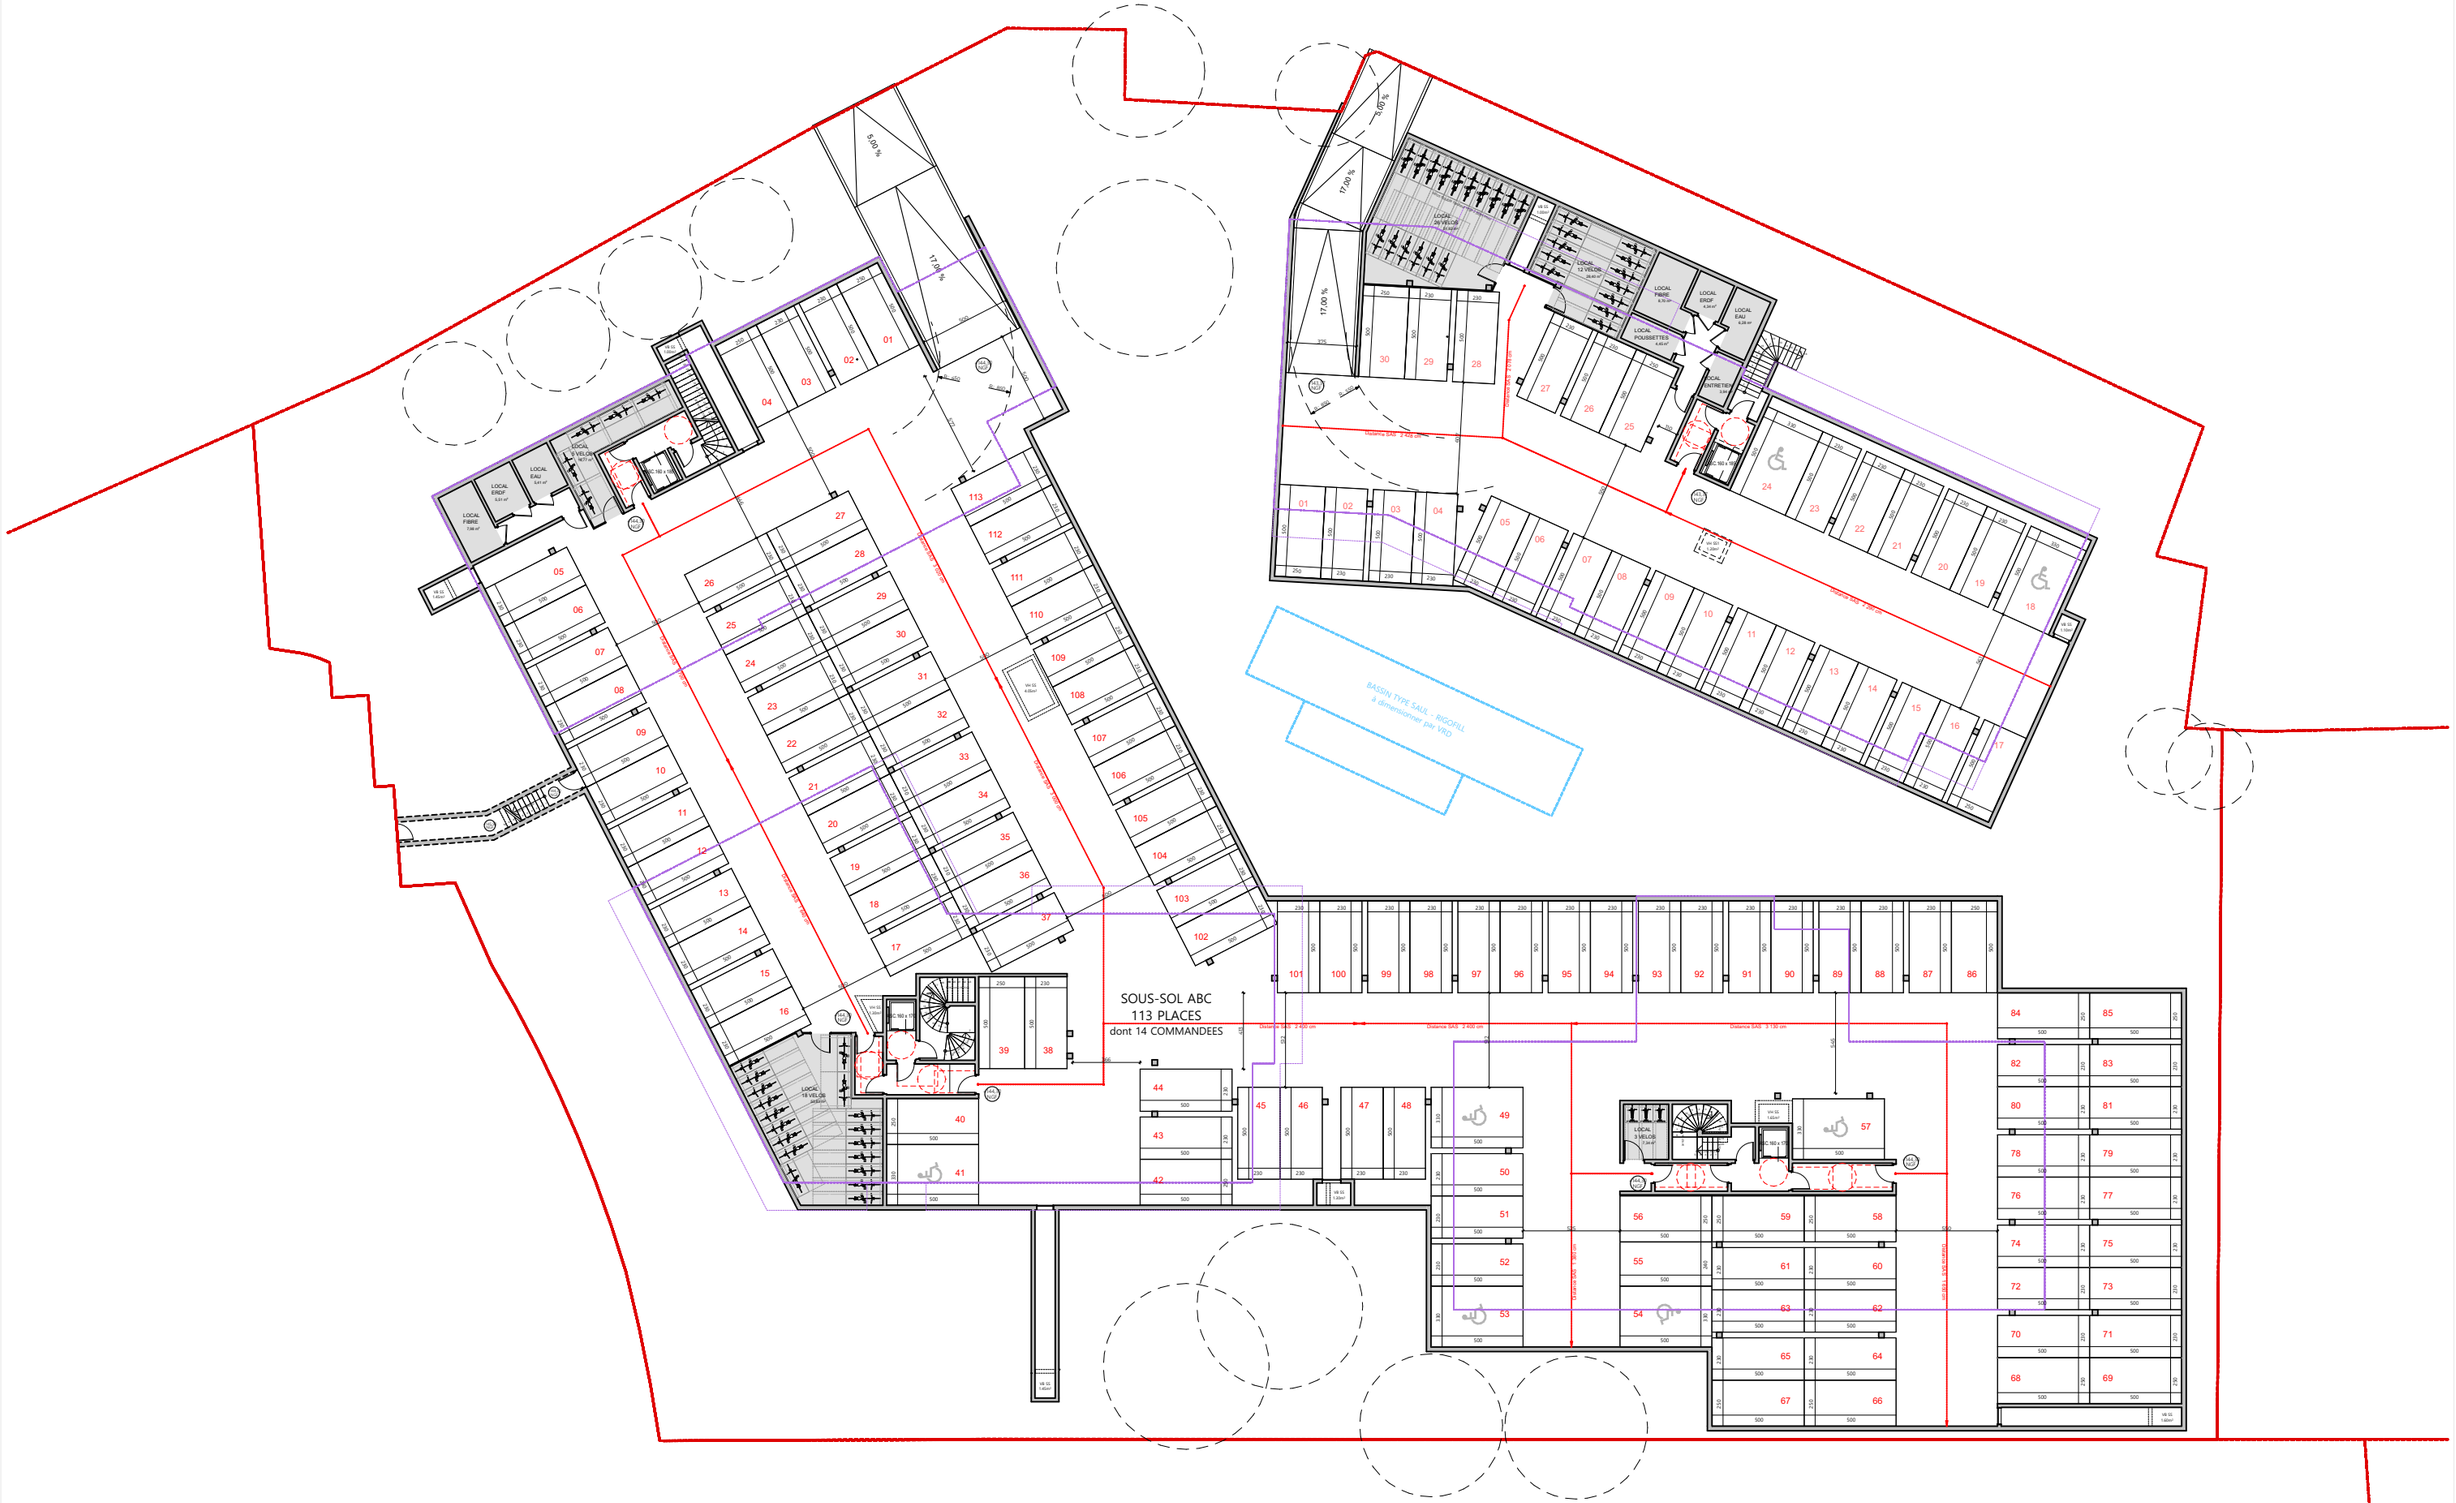

DGM & associés

DGM & Associés
74 rue Rivay 92300 LEVALLOIS
Tel : 01.41.38.07.70

DOM'HESTIA
39 rue Washington 75008 PARIS
Tel : 01.53.64.51.40

Affaire n° 22-122	Indice :
Dessiné par : SS	Echelle: 1:333,00

DCE

SS-1 Général | **01.1**

CONSTRUCTION D'UN ENSEMBLE D'HABITATION ET AMENAGEMENT D'UN PARC 6 RUE ALPHONSE PROVOST 95330 DOMONT 10/04/2024

Conformément aux lois en vigueur, ce dessin est la propriété de l'architecte. Il n'est permis d'en faire usage qu'avec son autorisation expresse et écrite. Les côtes sont données à titre indicatif. L'entreprise se doit de vérifier les côtes sur place avant exécution.

Fichier : BIMcloud: DGM-ARCHICAD-27 - BIMcloud Basic pour Archicad 27/22-122-DOM-APROVOST-6/22-122-DOMONT-BATA