


# HARVEY - OCEANA

Rue du grand Vivier 40 600 BISCAROSSE

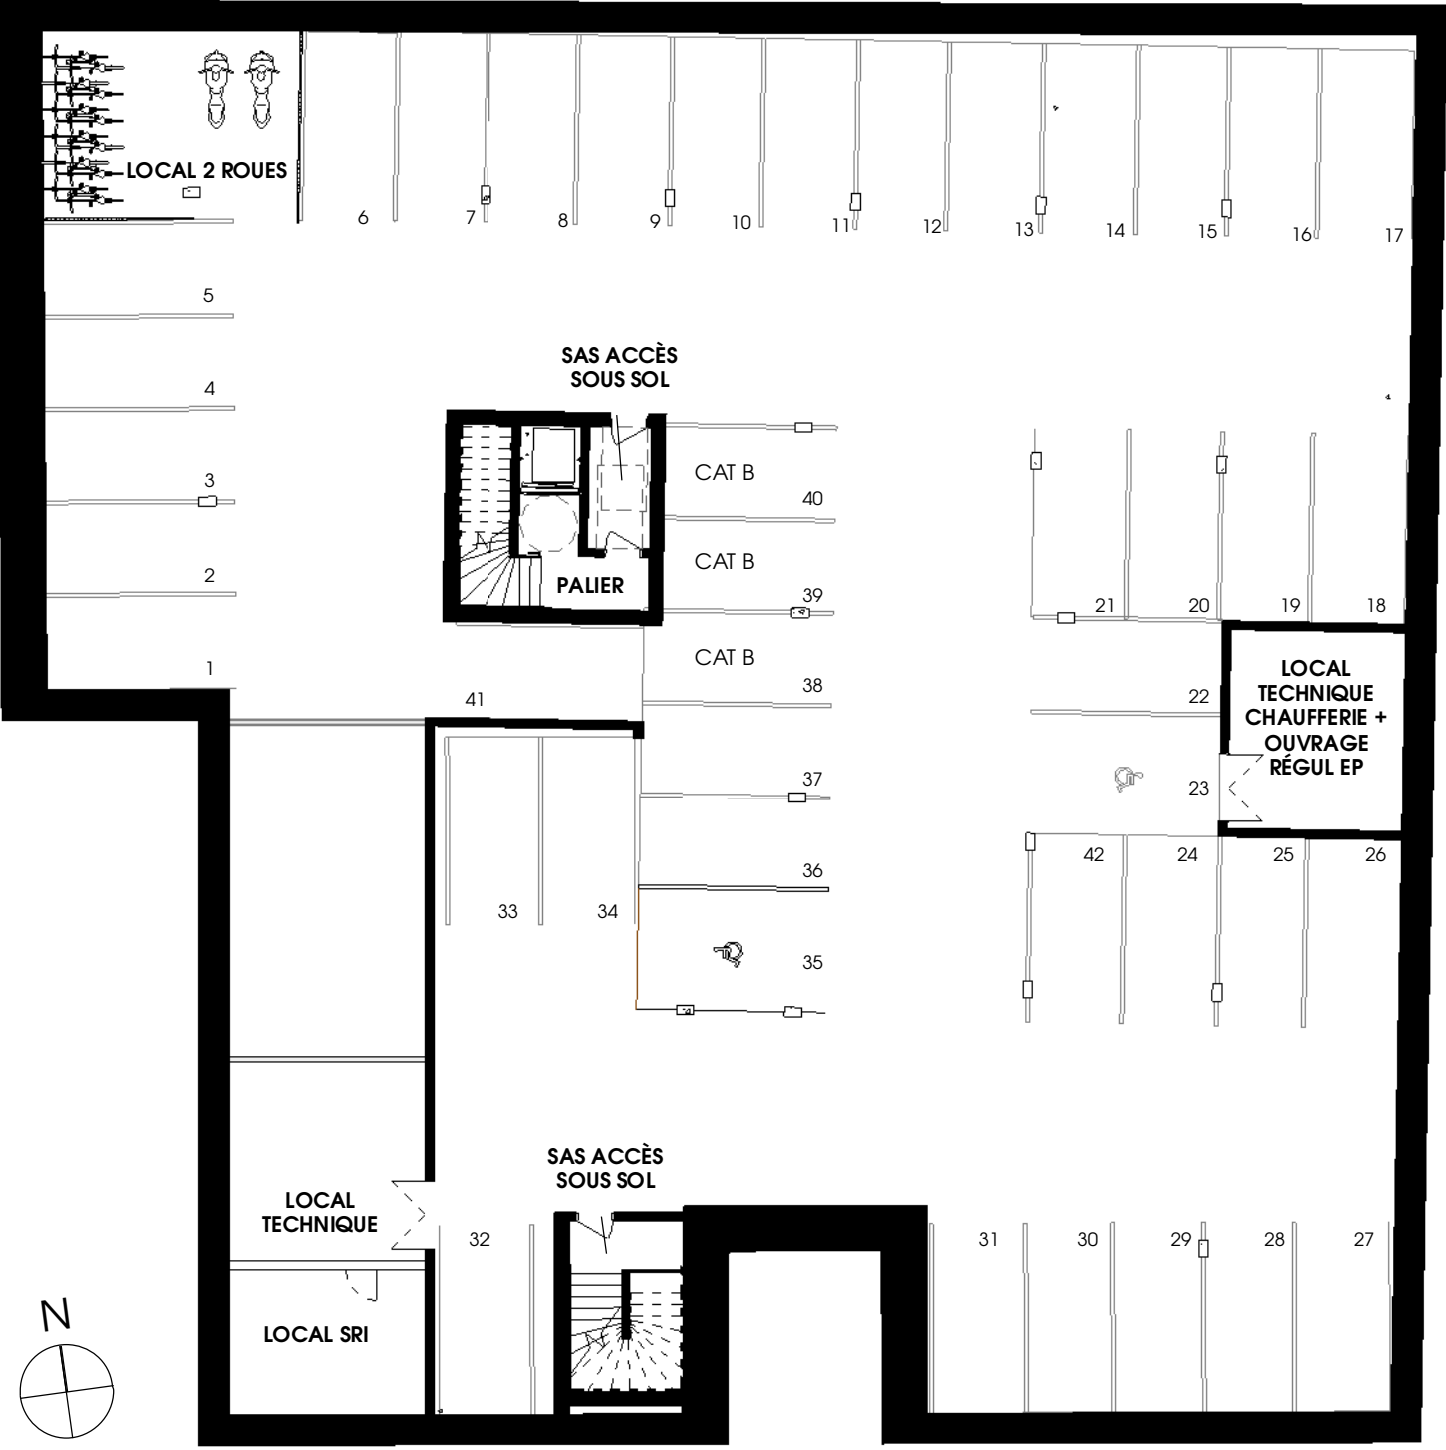

## Echelle graphique



INDICE N° : 1

MAITRE D'OUVRAGE



61 place des martyrs de la  
Résistance, 33000 Bordeaux

LOT	TYPE	NIVEAU
		R-1

## PLAN DE PARKING R-1

NOTA: Le présent document exprime la figure et les dispositions générales du logement. Des variations peuvent intervenir en fonction des dispositions techniques et réglementaires de la réalisation, tant en ce qui concerne les dimensions libres que l'équipement. Les retombées de poutres, faux-plafond, soffites, canalisations ne sont pas tous figurés et peuvent être modifiés pour des raisons techniques. Les éléments de mobilier et de cuisine sont présentés à titre indicatif. La surface des parties de locaux d'une hauteur inférieure à 1,80m ne participe pas à la hauteur vendue et est donnée à titre indicatif. Les côtes et les surfaces ainsi que l'emplacement des gaines sont donnés à titre indicatif et sont susceptibles de légères variations en fonction d'impératifs techniques ou administratifs.