
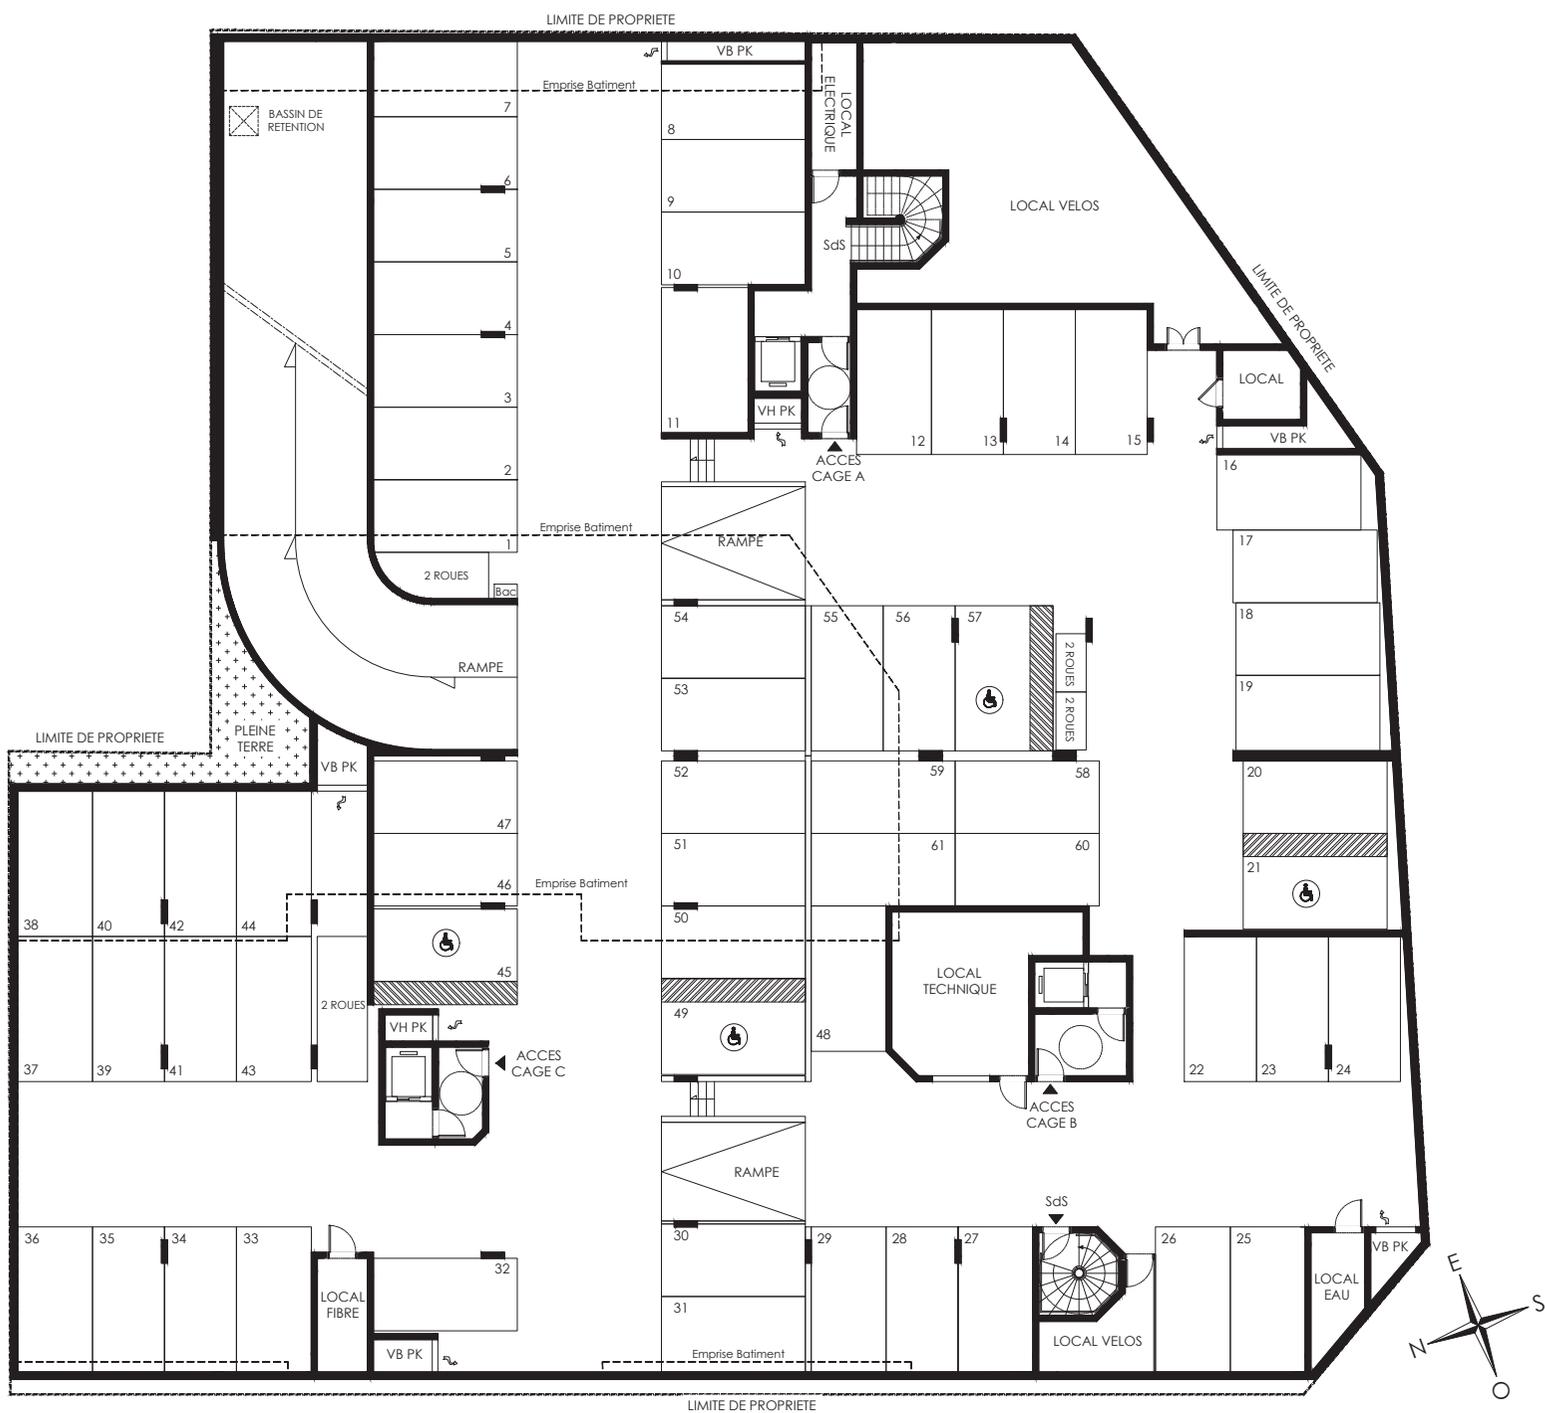


EMBELLIA

10-14 Rue Aristide Briand
 2-4 Rue Parmentier
 9 Rue Tainturier
 93220 - Gagny

Plan de parking

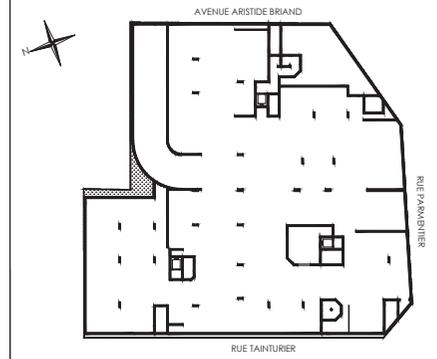

LEGENDE : SdS : Sortie de secours / VH : Ventilation haute / VB : Ventilation Bas / Bac : Bac à sable / Place Handicapé

NOTA : Des modifications sont susceptibles d'être apportées à ce plan en fonction des nécessités techniques de la réalisation, tant en ce qui concerne les dimensions libres que l'équipement. Les surfaces indiquées sont approximatives. Les retombées, soffites, faux-plafonds, canalisations, ballon d'eau chaude, ainsi que l'emplacement des équipements sont figurés à titre indicatif. / La surface des placards ou des dressing est incluse dans celle des pièces attenante

