
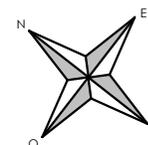


Arborescence

Avenue des Pyrénées
Villenave d'Ornon

Plan de Masse

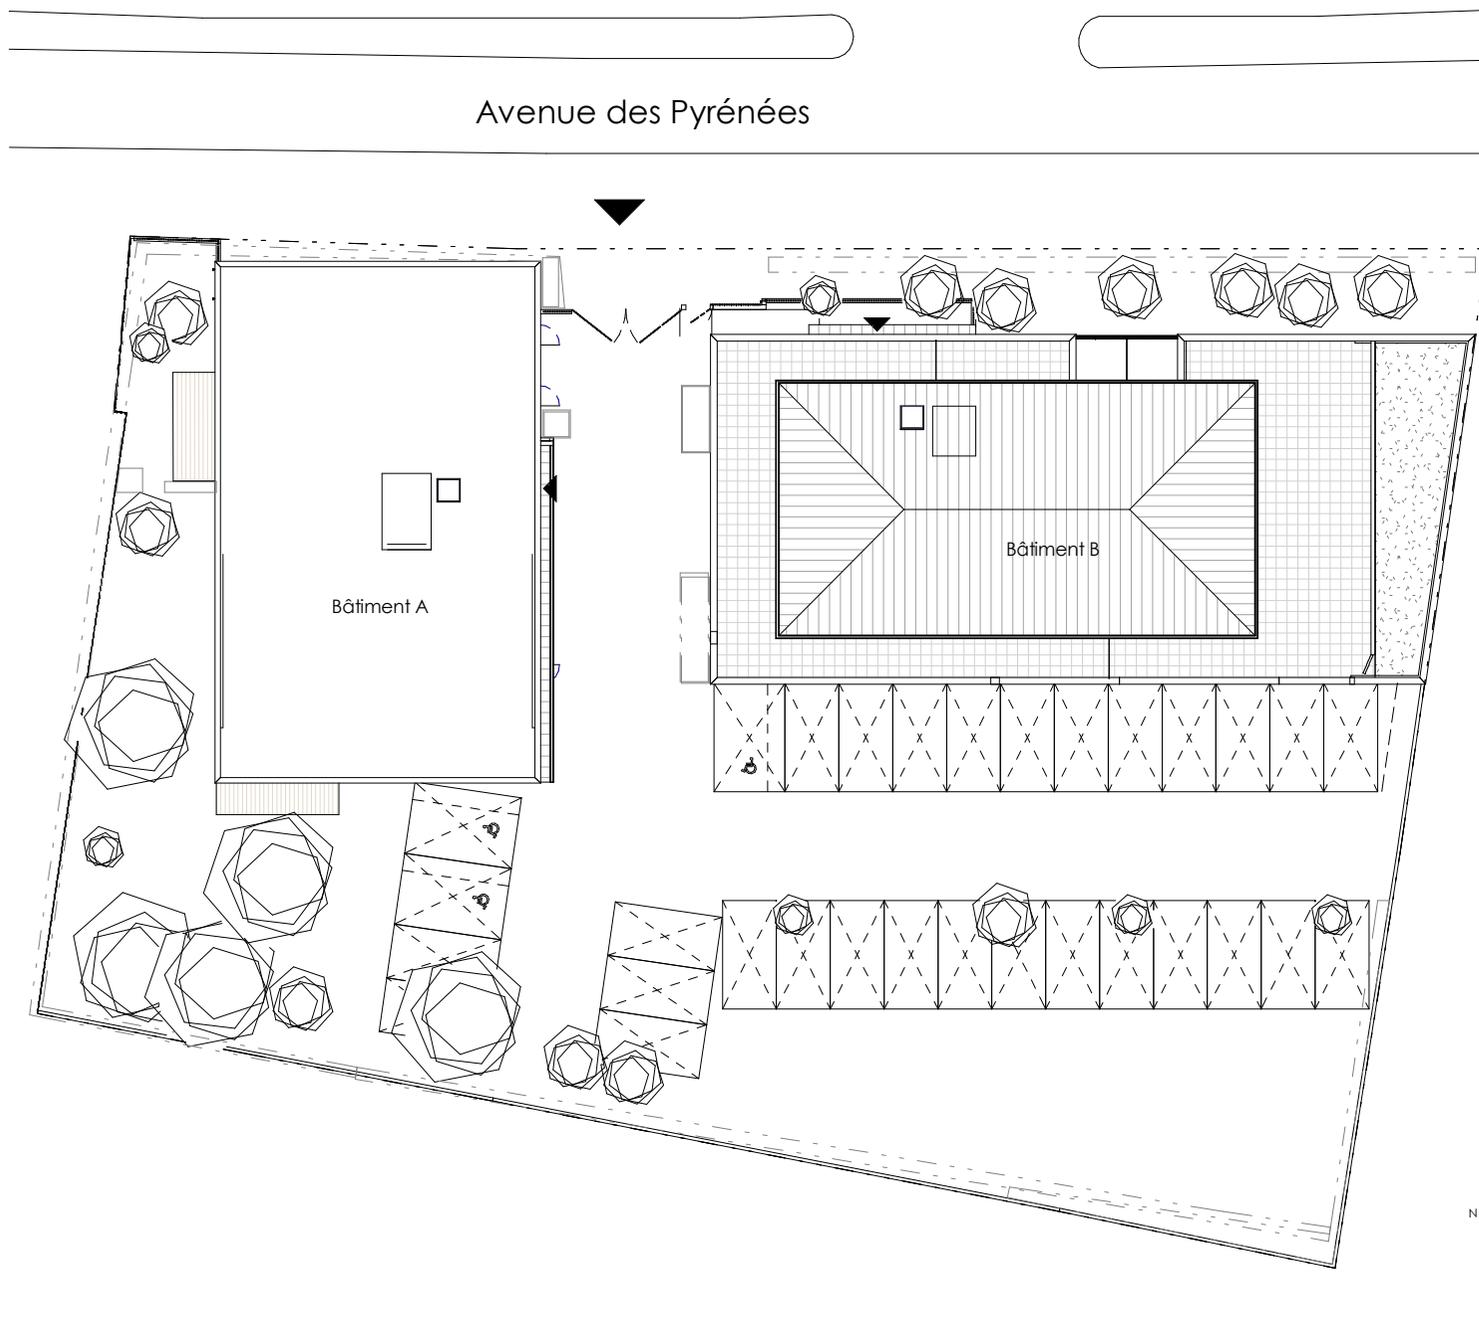

0 1 2 3 5 10