


Rue Raffin


Instants de ville

9-11, Rue Raffin -- 14-14bis, Rue Joannes
93 220 GAGNY



2ème sous-sol

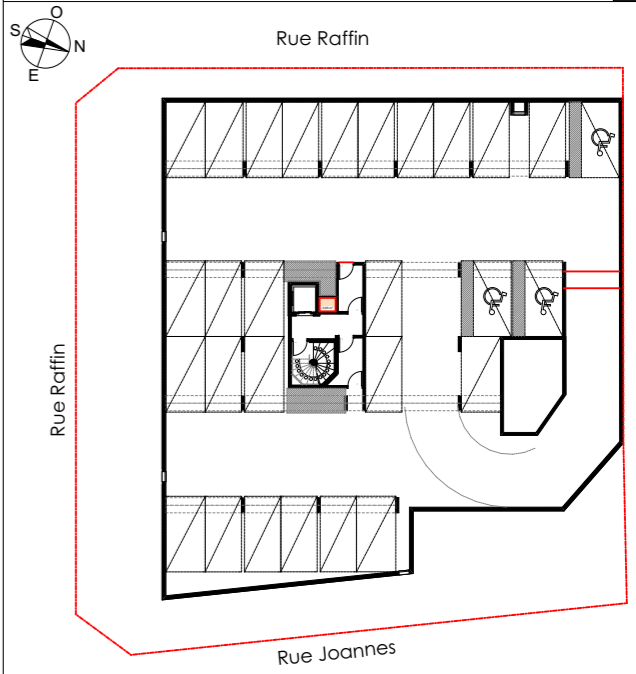

Rue Raffin

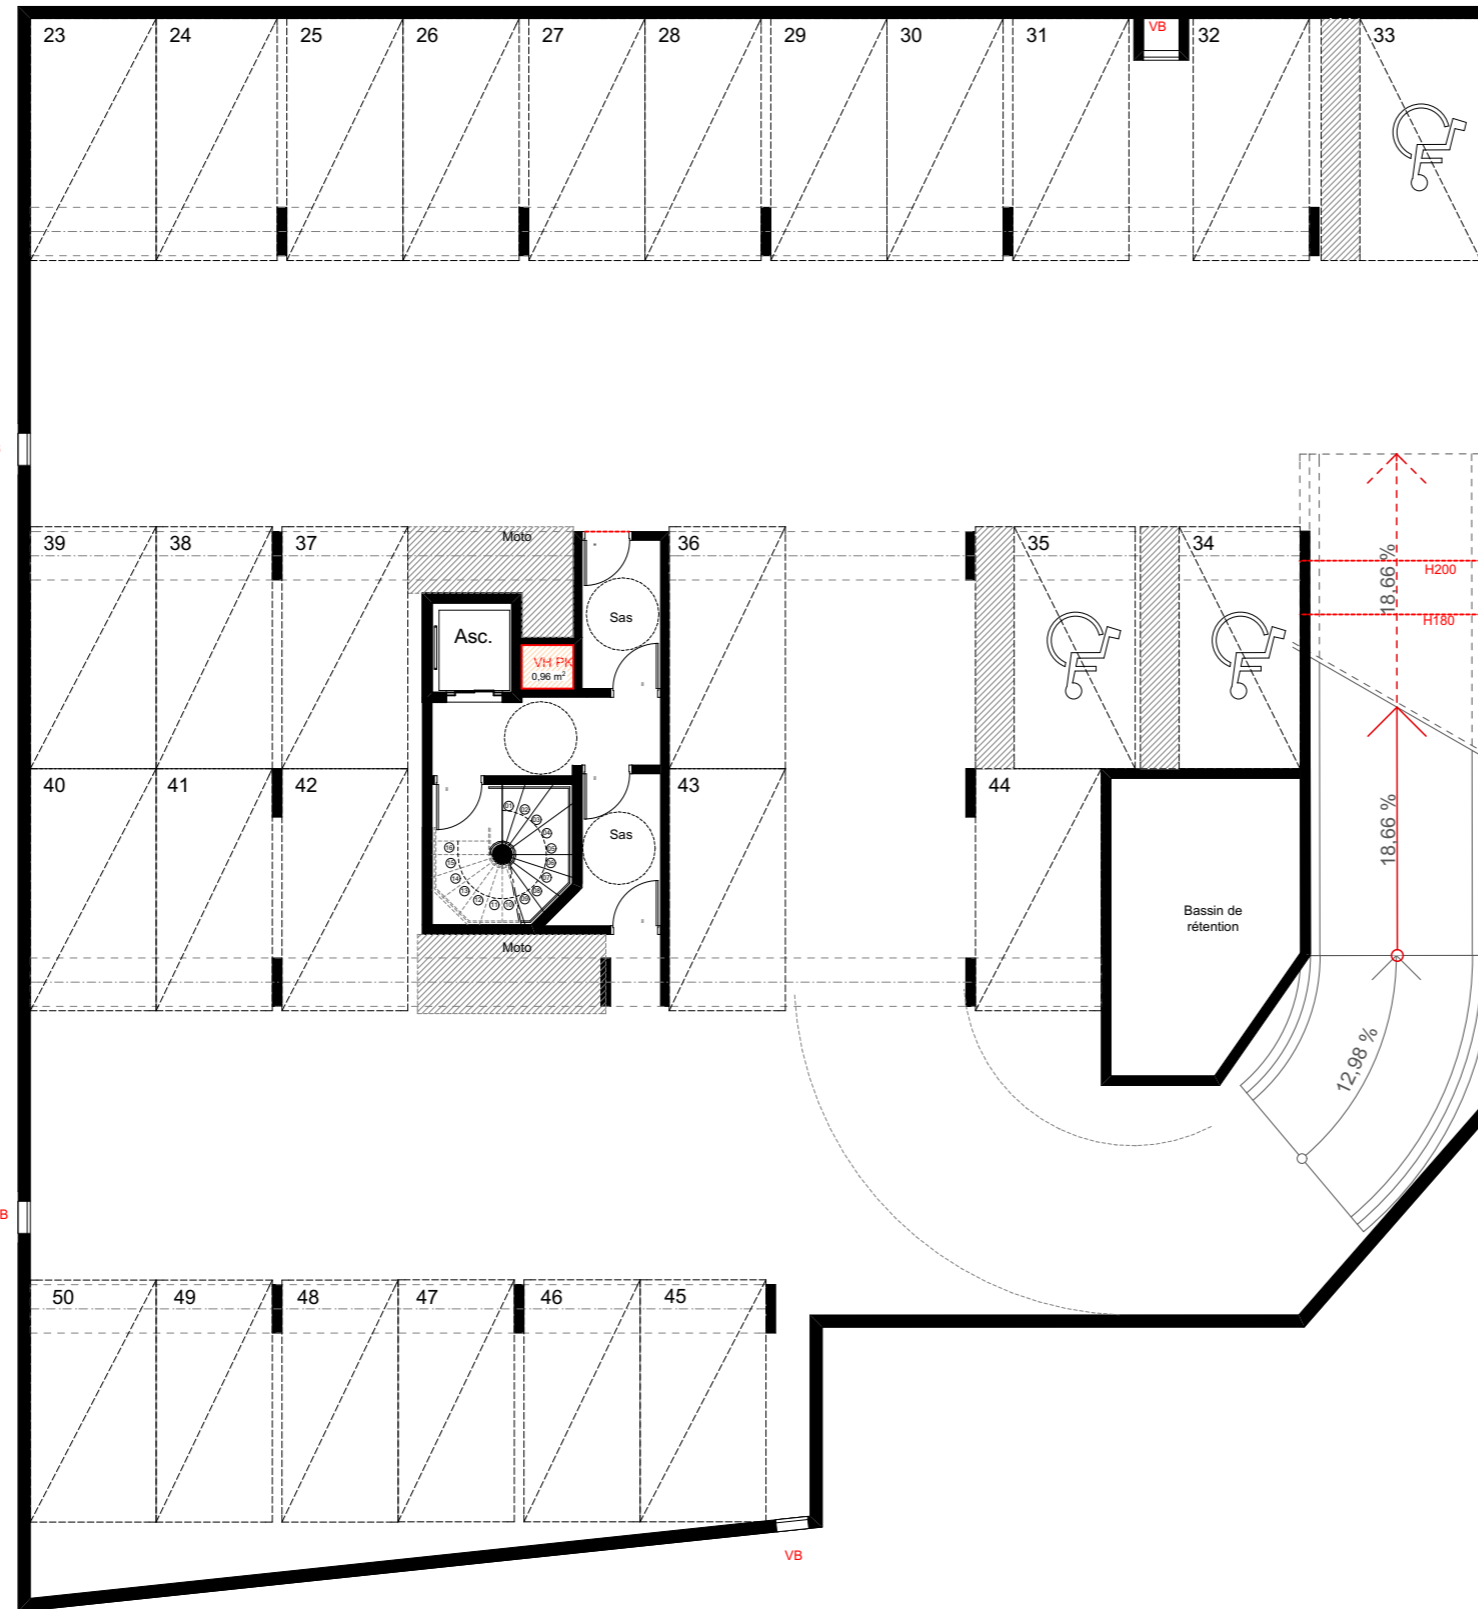

Rue Joannes

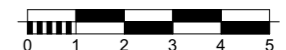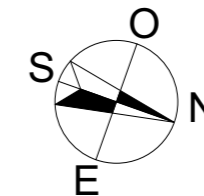

NOTA: Des modifications sont susceptibles d'être apportées à ce plan en fonction des nécessités techniques de la réalisation, tant en ce qui concerne les dimensions libres que l'équipement. Les surfaces indiquées sont approximatives. Les retombées, soffites, faux plafonds, canalisations, ballon d'eau chaude, ainsi que l'emplacement des équipements sont figurés à titre indicatif / La surface des placards ou des dressing est incluse dans celle des pièces attenantes