

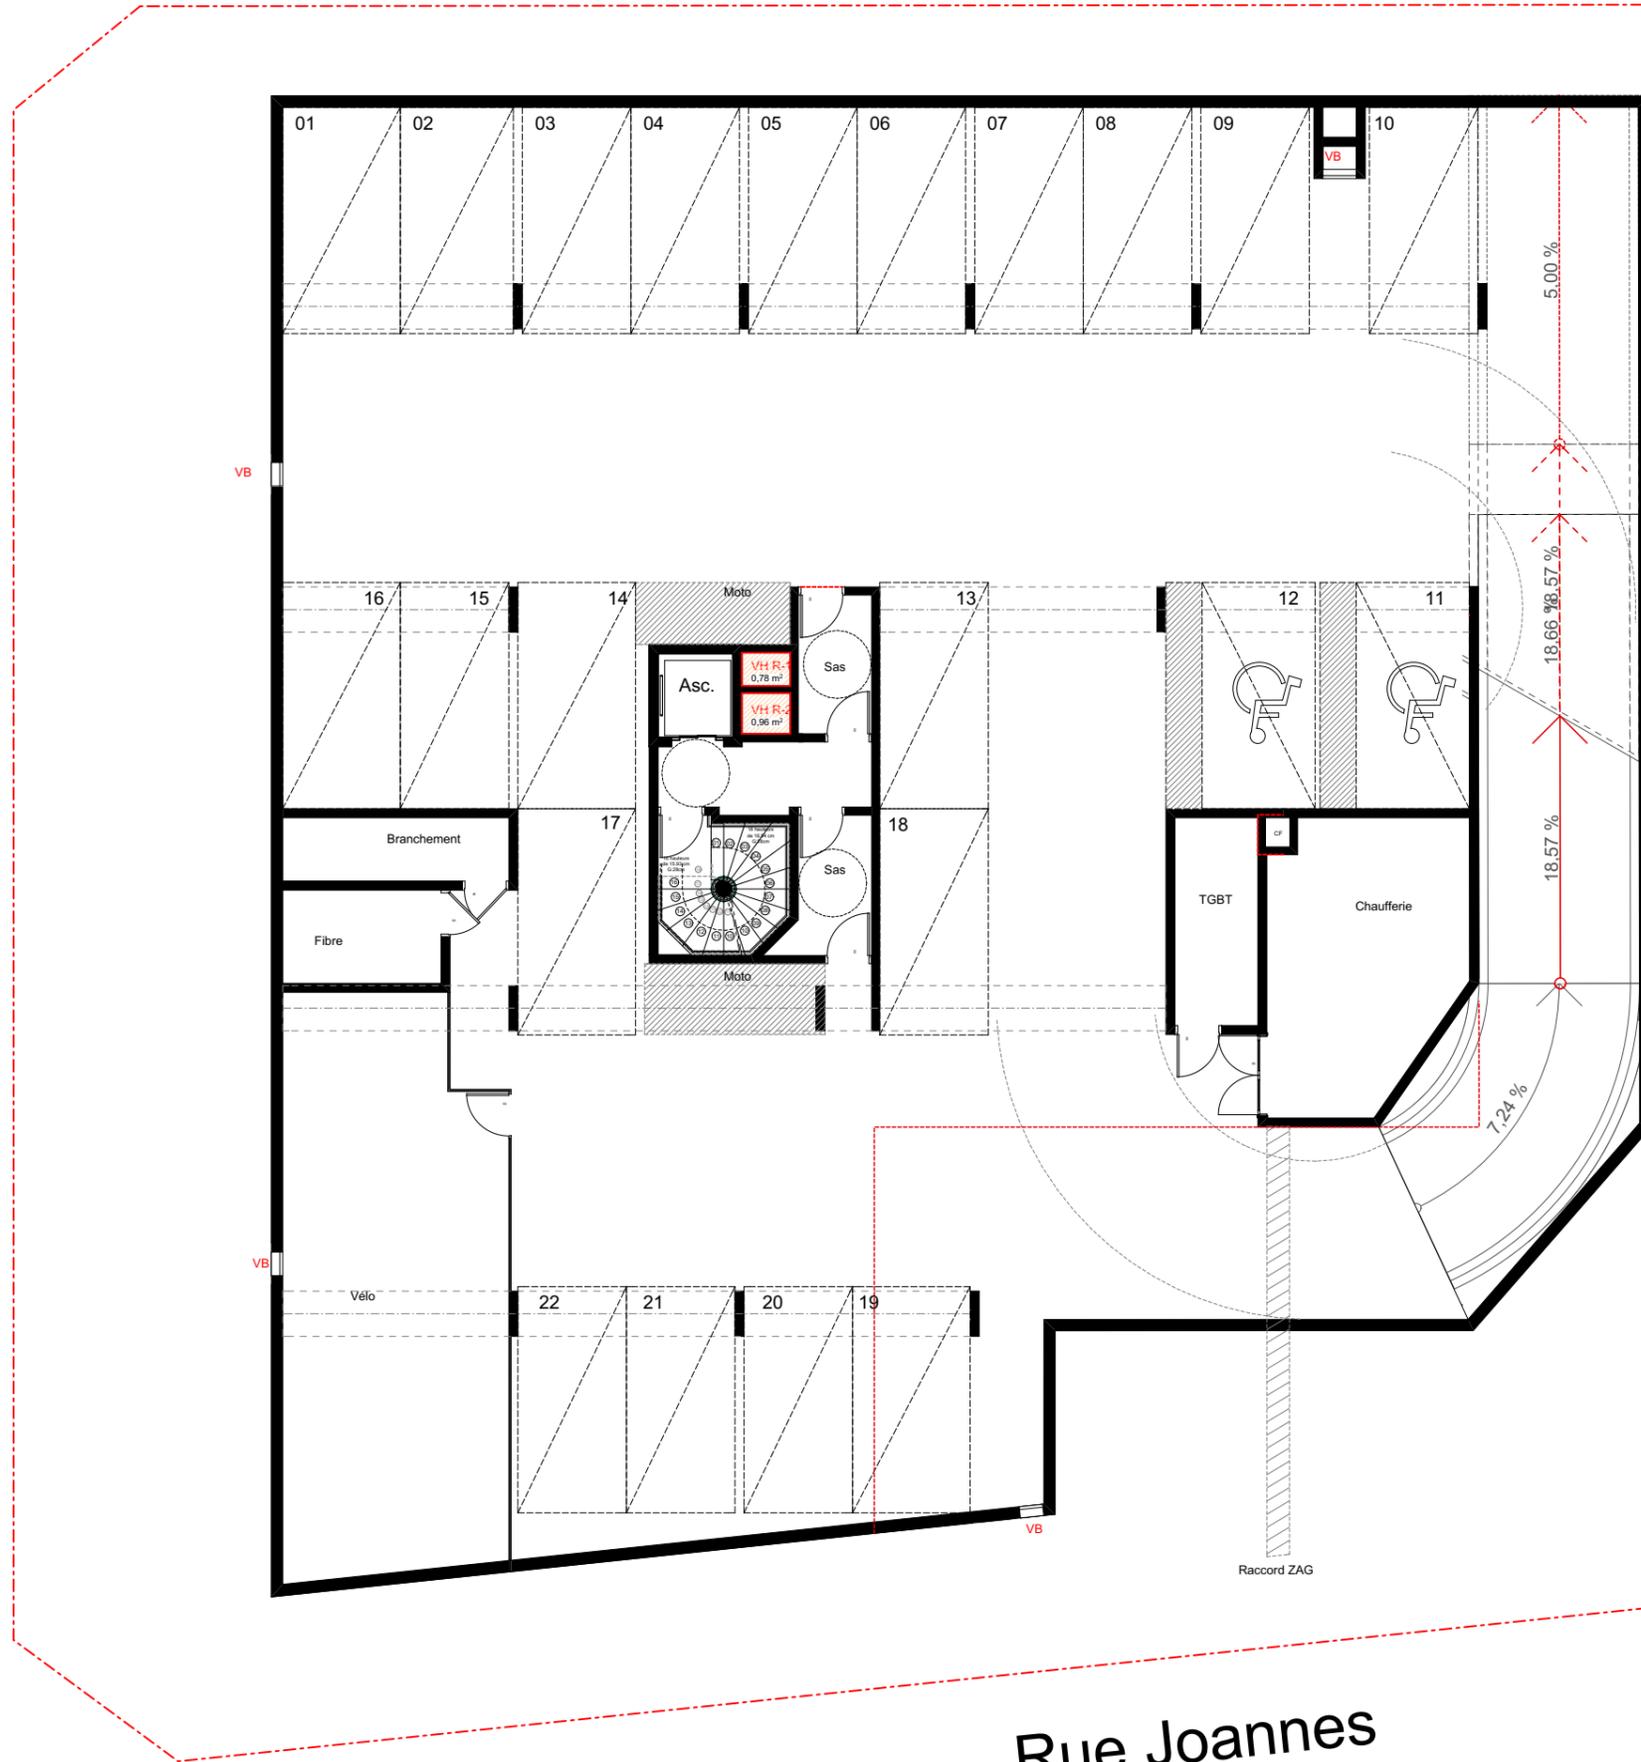


Rue Raffin

Rue Raffin

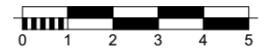

Rue Joannes

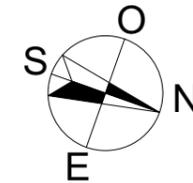


Instants de ville

KAUFMAN & BROAD

9-11, Rue Raffin -- 14-14bis, Rue Joannes
93 220 GAGNY

1er sous-sol

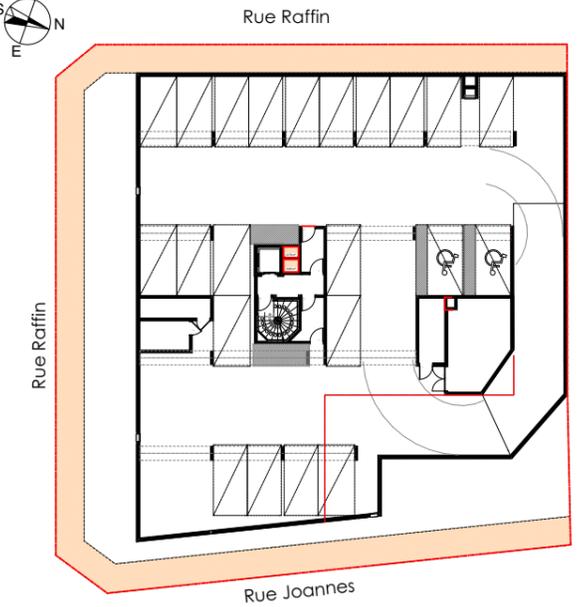

NOTA: Des modifications sont susceptibles d'être apportées à ce plan en fonction des nécessités techniques de la réalisation, tant en ce qui concerne les dimensions libres que l'équipement. Les surfaces indiquées sont approximatives. Les retombées, soffites, faux plafonds, canalisations, ballon d'eau chaude, ainsi que l'emplacement des équipements sont figurés à titre indicatif / La surface des placards ou des dressing est incluse dans celle des pièces attenantes



LH ARCHITECTE -- 3, Rue Emile Dunois 92 100 BOULOGNE

12/04/2021

INDICE A