


Rue Marcel Benoist

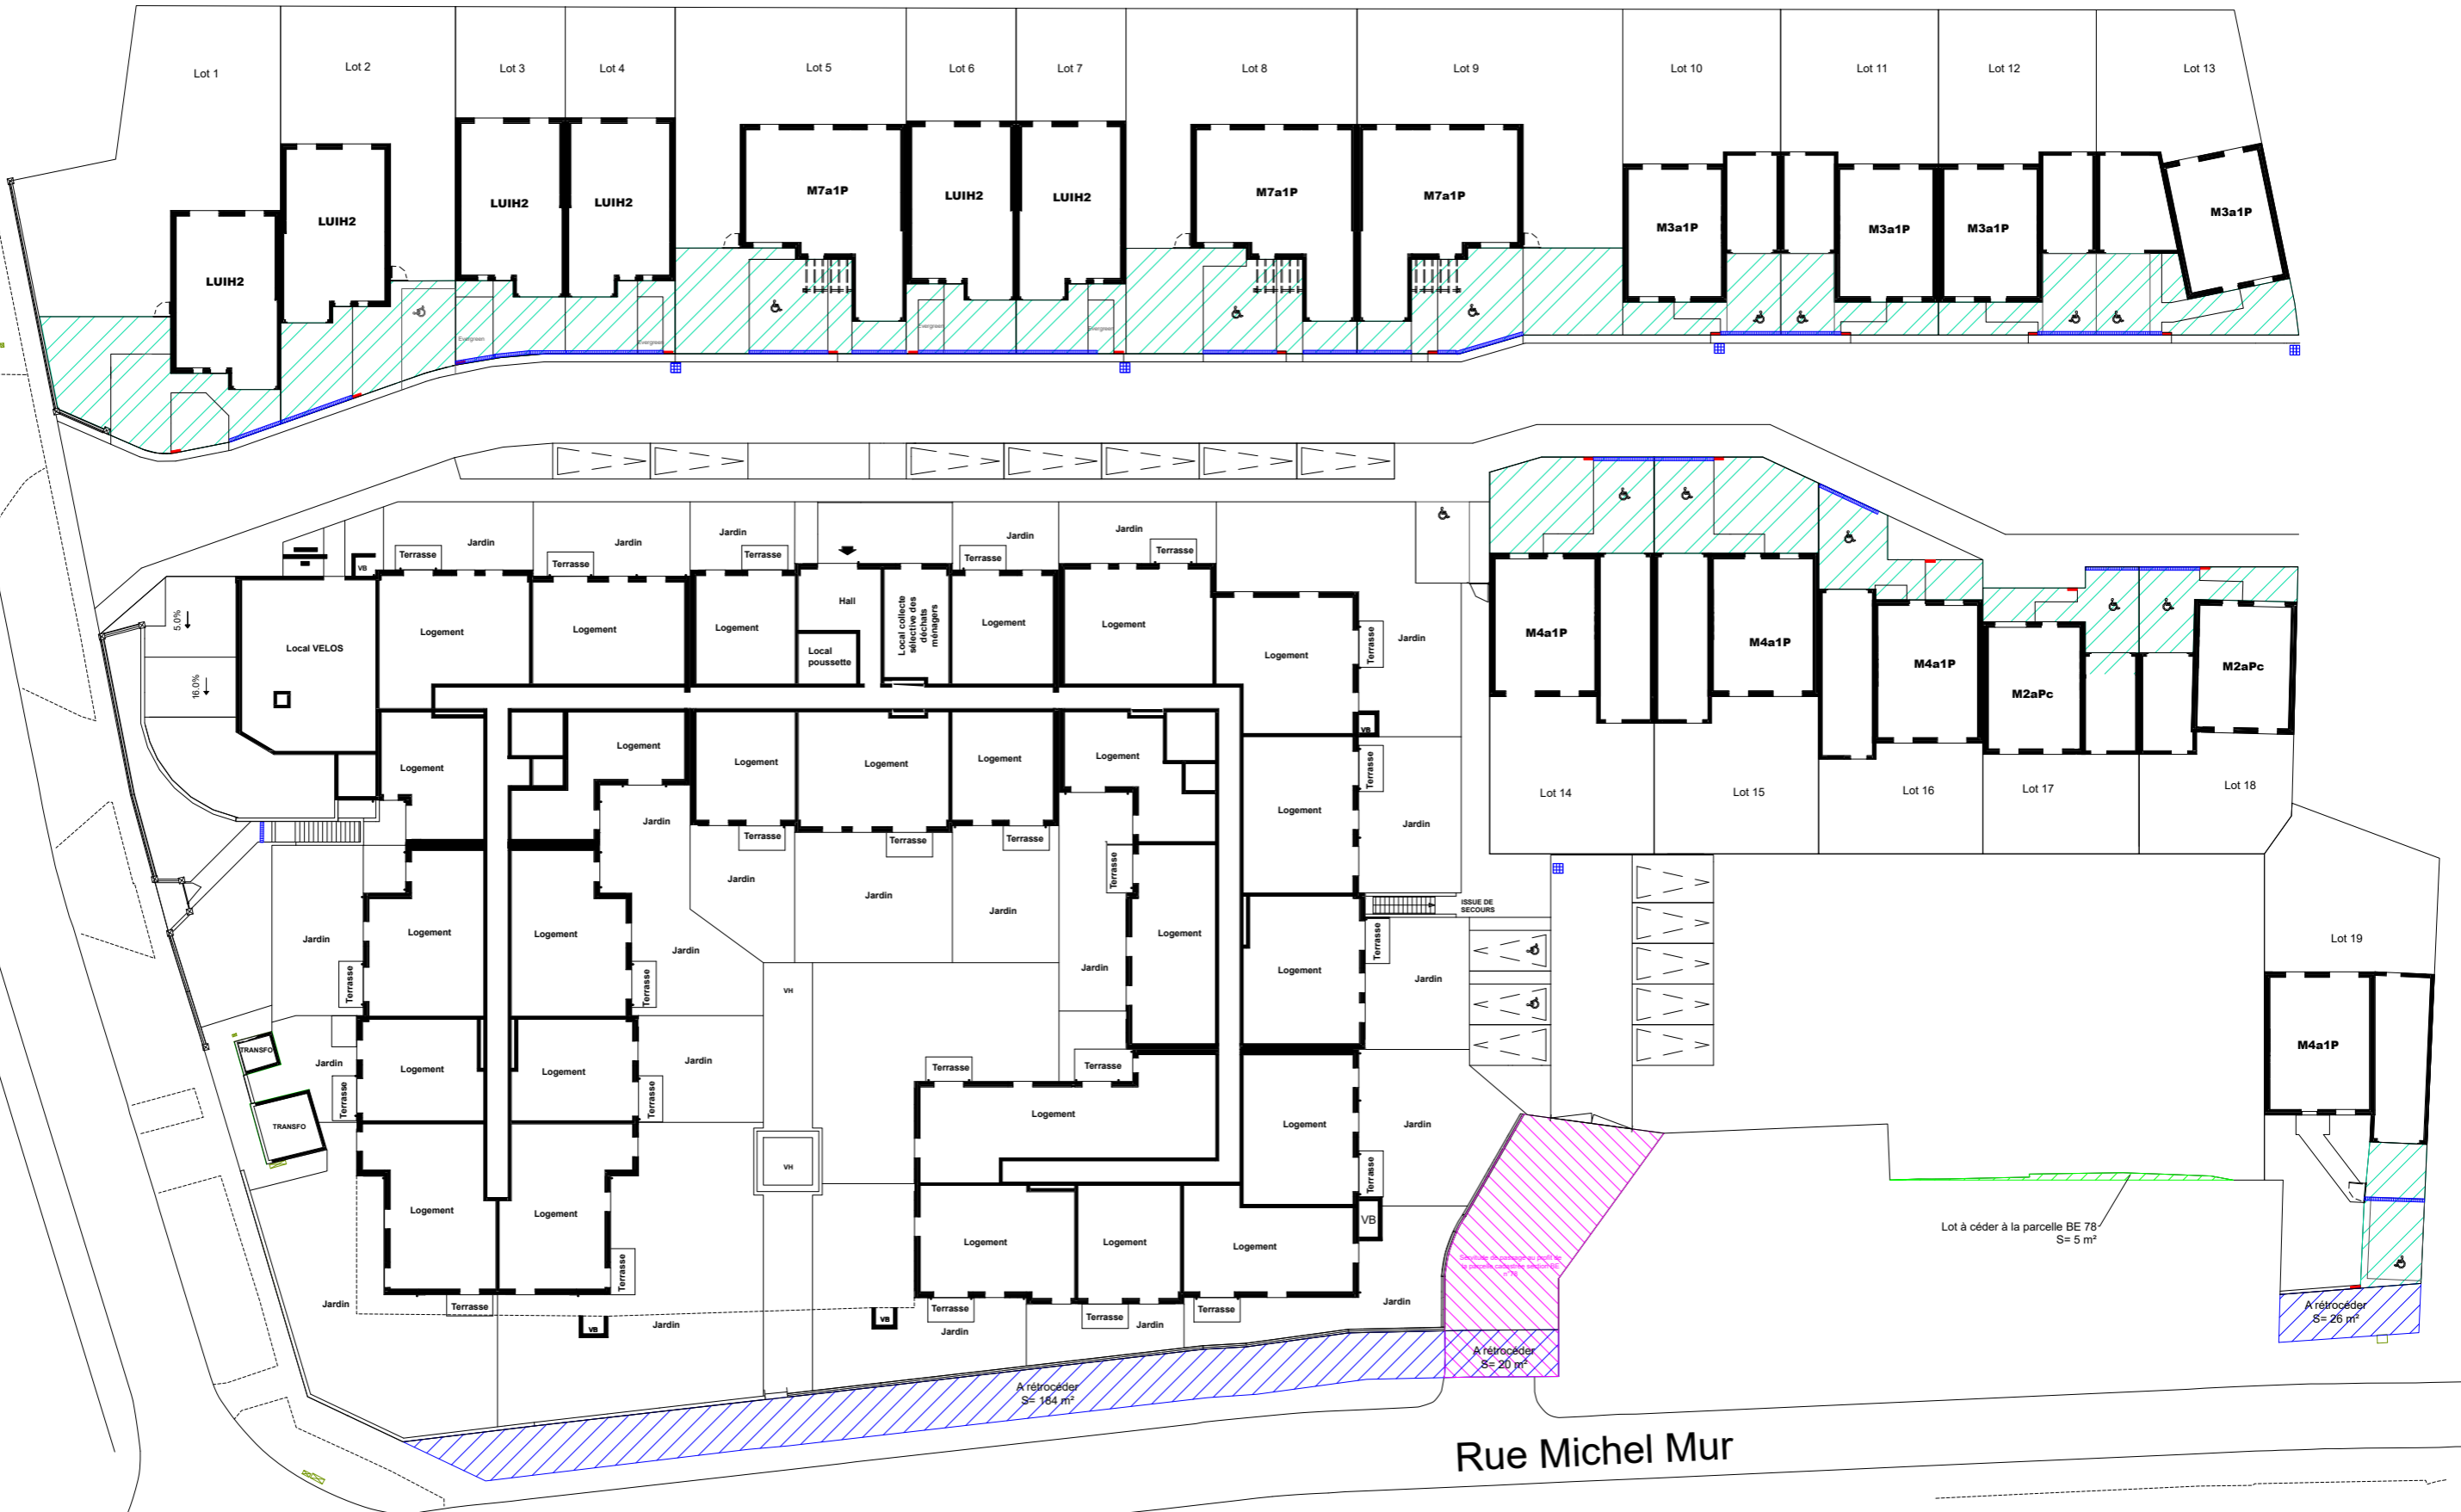

Rue Michel Mur

- Servitude de non clore
- Servitude de passage au profit de la parcelle cadastrée section BE n°78
- Coffrets
- Emplacements de stationnements aux normes handicapés
- Emplacements de stationnements visiteurs