



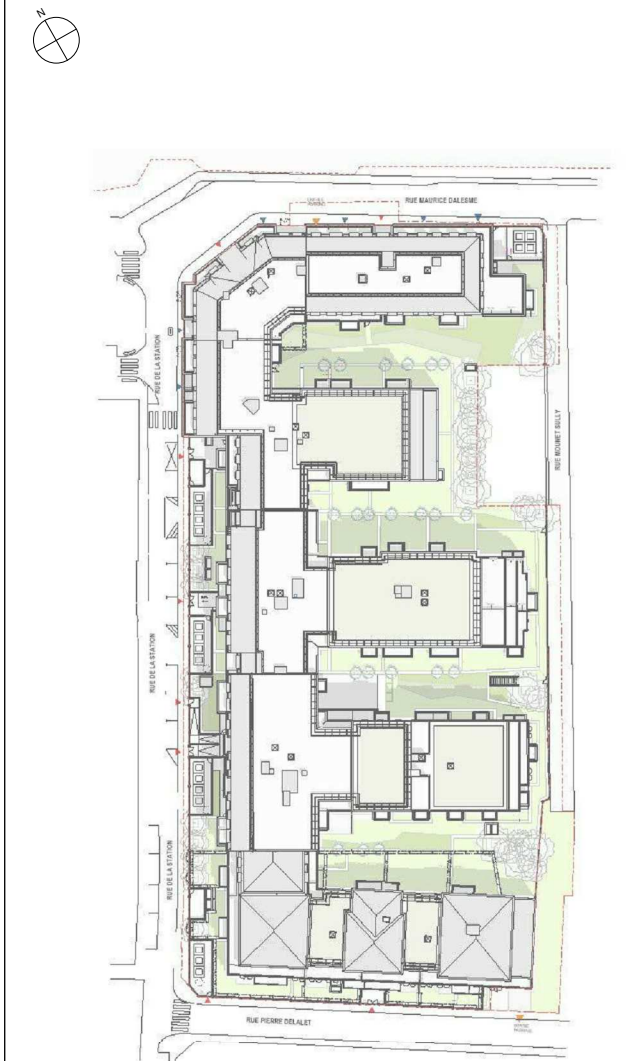

# L'Unique

Rue de la Station, Rue Maurice Dalesme,  
Rue Mounet Sully, Rue Pierre Delalet  
95130, Franconville

## PLAN MASSE

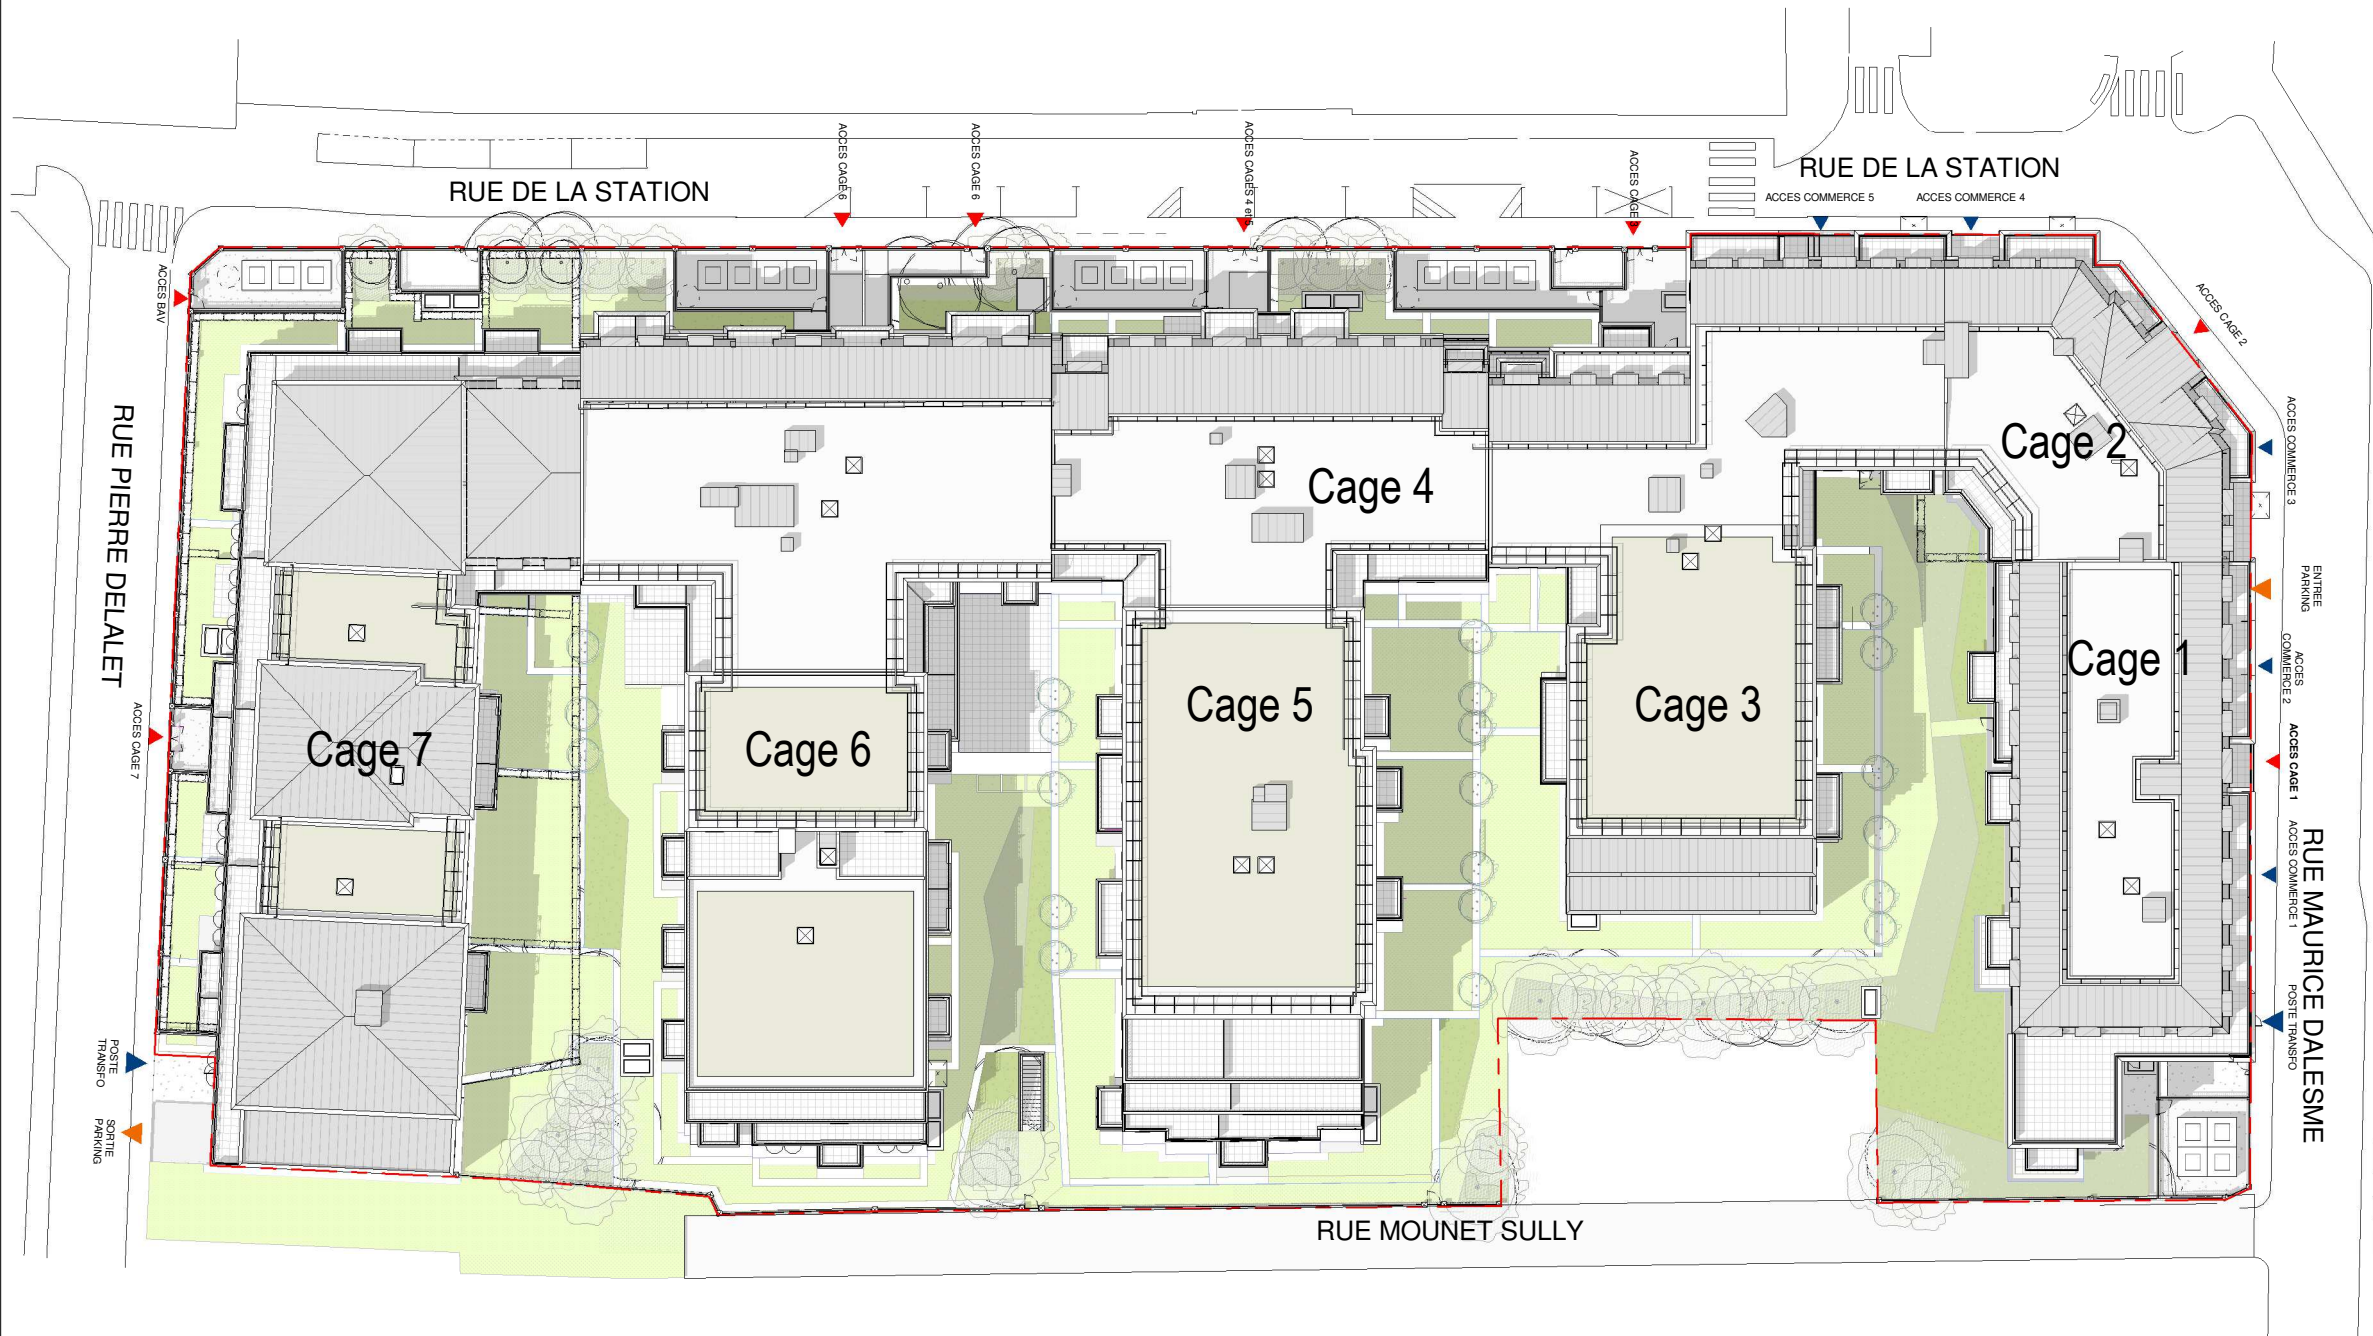

LEGENDE: PF - Porte-Fenêtre / F - Fenêtre / FAB - Fenêtre Allège Basse / GC - Garde-corps / VB - Volet battant / VR - Volet roulant / TA - Tableau abonné / PL - Placard / R - Réfrigérateur / MLL - Lave Linge / LV - Lave vaisselle / Soffites ou faux-plafond / Niveau 0.10

Nota: Des modifications sont susceptibles d'être apportées à ce plan en fonction des nécessités techniques de la réalisation, tant en ce qui concerne les dimensions libres que l'équipement. Les surfaces indiquées sont approximatives. Les retombées,soffites,faux-plafond,canalisations ainsi que l'emplacement des équipements sont figurés à titre indicatif.

Date : 10.04.2021

Indice : 0