


Le clos du cygne

Route de Neuilly - Rue de la Varenne
93160 - Noisy-Le-Grand

Plan de masse, PLAN DE MASSE

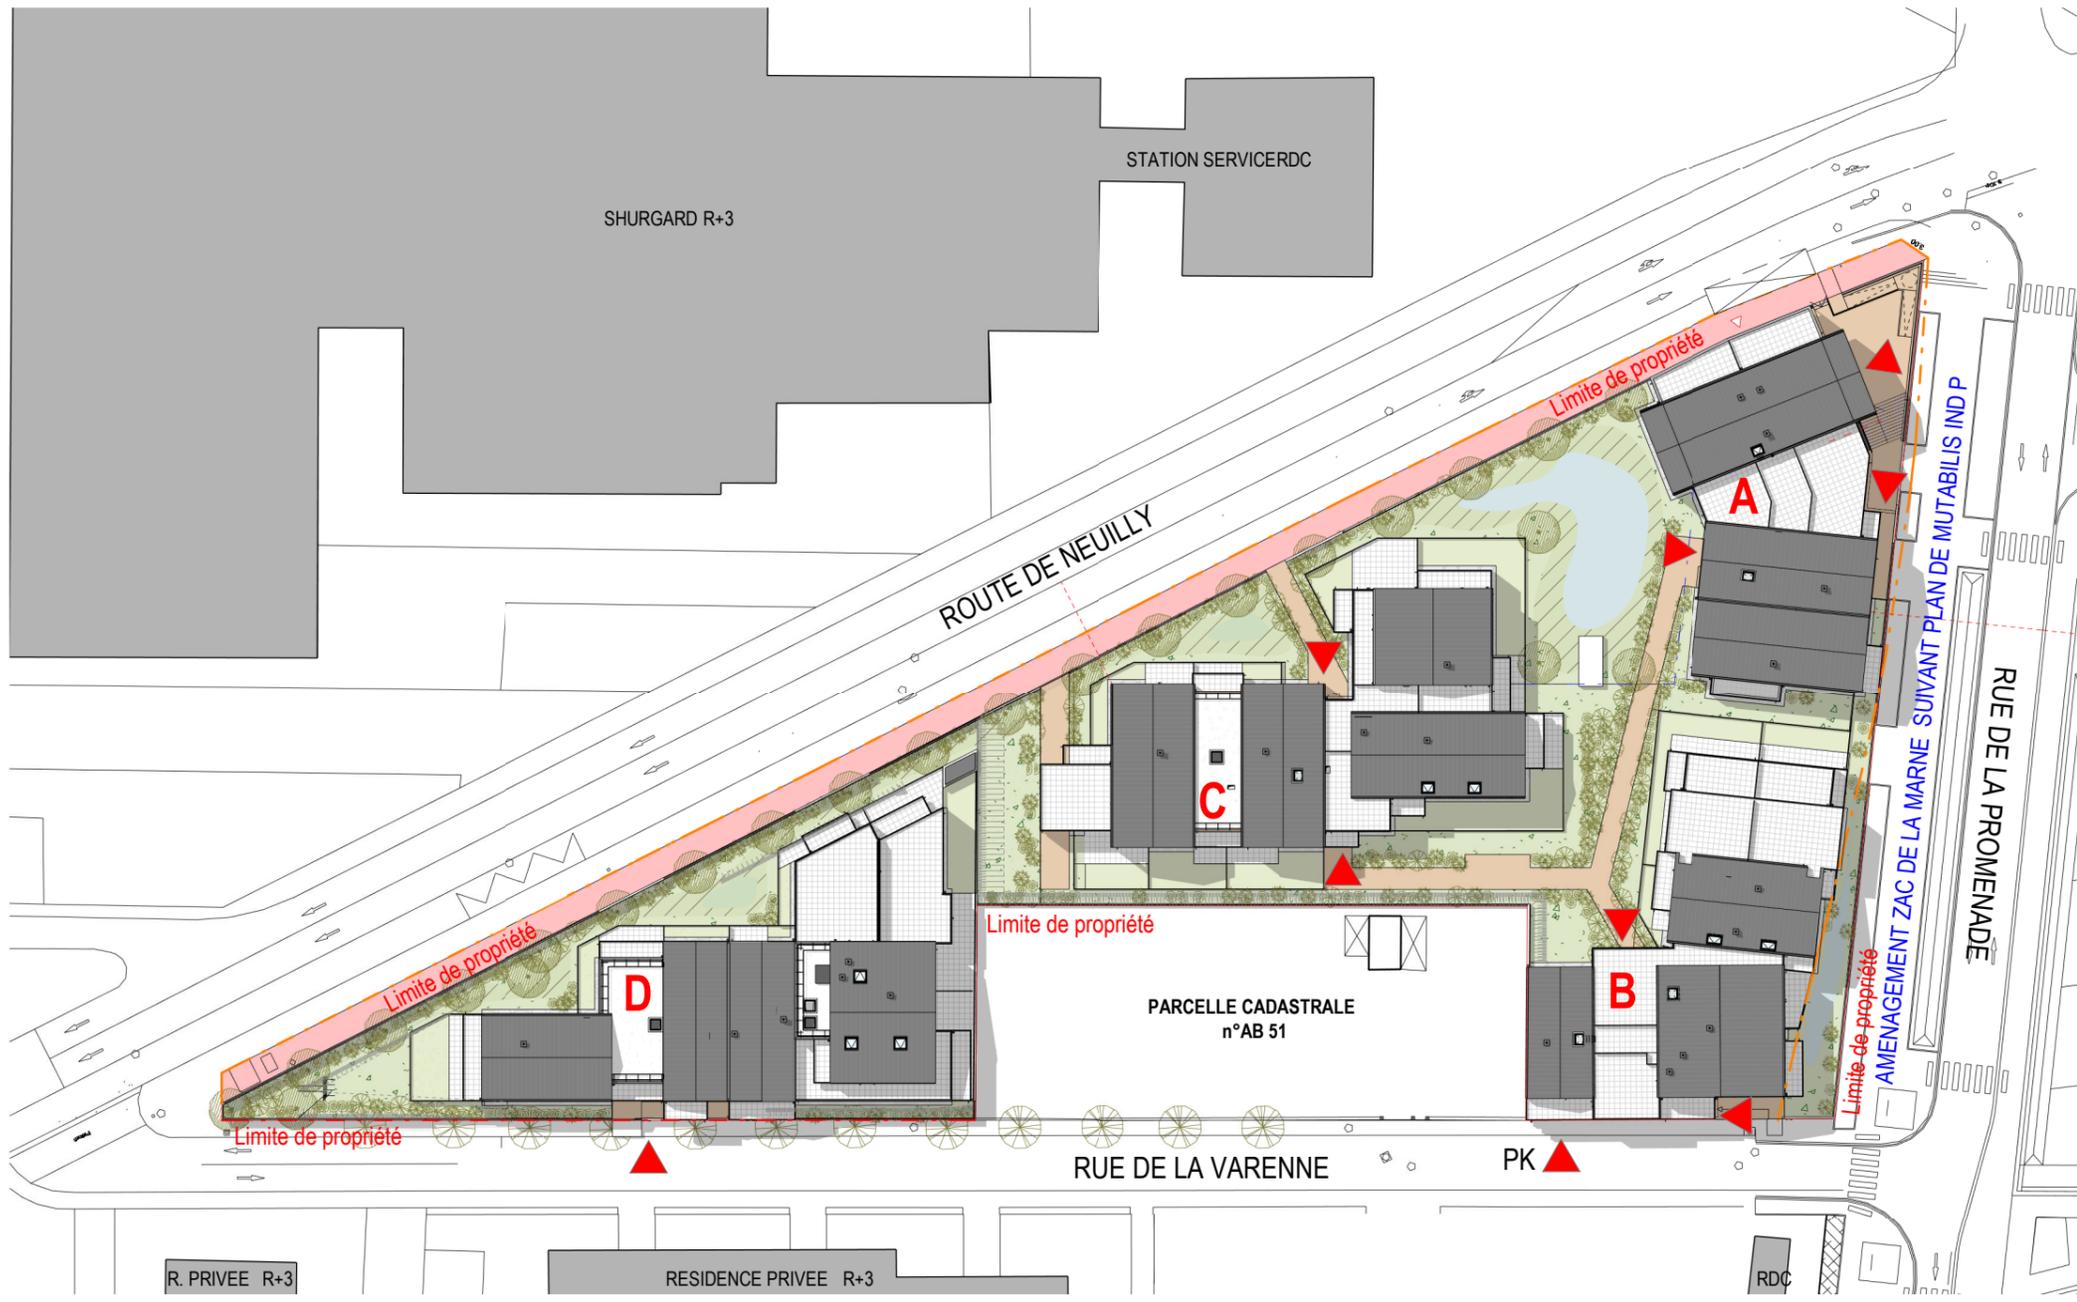

surfaces habitables

TOTAL



1/50^{ème}

LEGENDE: PF: Porte Fenêtre / FO-VD: Fenêtre Oscillo Battant - Verre Dépoli/ FAB: Fenêtre Allège Basse / F: Fenêtre / VE: Velux / VR: Volet Roulant / VB: Volet Battant / TE: Tableau Electrique / PL: Placard / CUI: Cuisson / REF: Réfrigérateur / LL: Lave Linge / LV: Lave Vaisselle / TRI: Espace de tri / SS: Sèche serviette / GC: Garde-corps / PV: Pare Vue / CLO: Clôture / Soffite, faux plafond : / Niveau fini (0.15) / Pdo.: Pare-douche / RP: Robinet de puisage

NOTA: Des modifications sont susceptibles d'être apportées à ce plan en fonction des nécessités techniques de la réalisation, tant en ce qui concerne les dimensions libres que l'équipement. Les surfaces indiquées sont approximatives. Les retombées, soffites, faux plafonds, canalisations,ballon d'eau chaude, ainsi que l'emplacement des équipements sont figurés à titre indicatif / La surface des placards ou des dressing est incluse dans celle des pièces attenantes.

architecte: Bécardmap

Indice 0

11/04/2022