


# Les jardins d'Enghien

9-17 Avenue de Stalingrad / 7-13 Rue d'Enghien  
92700 - COLOMBES

## PLAN DE PARKING

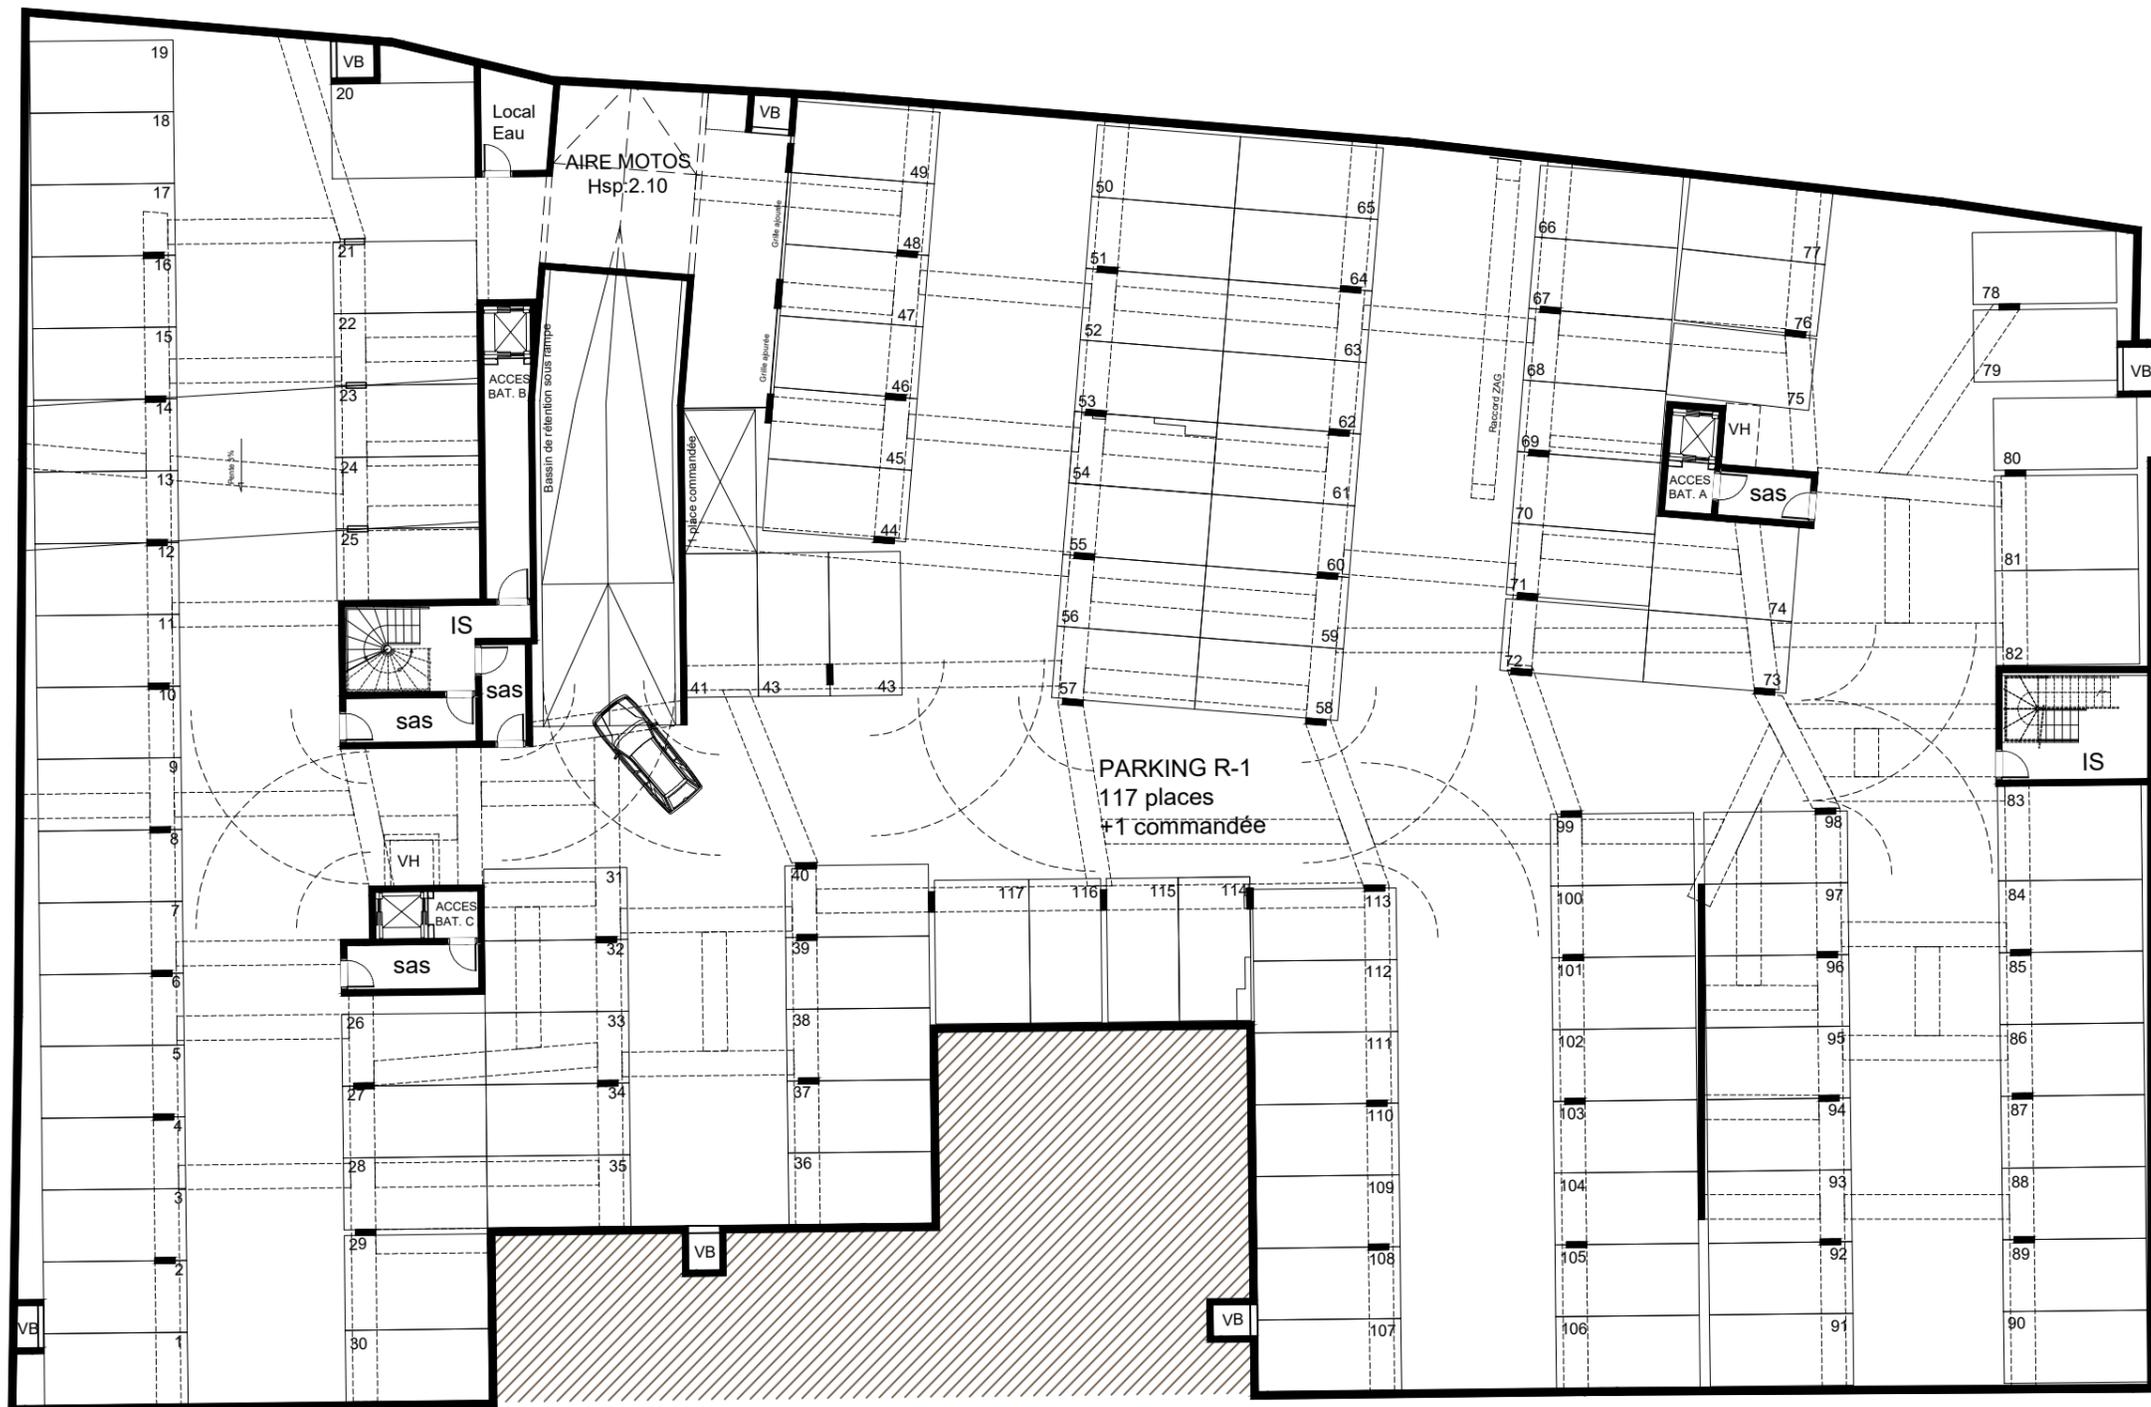

**LEGENDE:**  
 PF: Porte Fenêtre / F: Fenêtre / FAB: Fenêtre Allège Basse / VR: Volet Roulant / TE: Tableau Electrique / PL: Placard / CUI: Cuisson / REF: Réfrigérateur / LL: Lave Linge / LV: Lave Vaisselle / PV: Pare-vue / GC: Garde-corps  
 EP: Descente d'eaux pluviales / BAE: Boîte à eau / AV: Avaloir / TP: Trop-plein / Cloison fusible: [hatched pattern] / Soffite, faux plafond: [dotted pattern] / Carrelage: [grid pattern] / Gaine: [solid black] / Niveau: (0.15)

**NOTA:** Des modifications sont susceptibles d'être apportées à ce plan en fonction des nécessités techniques de la réalisation, tant en ce qui concerne les dimensions libres que l'équipement. Les surfaces indiquées sont approximatives. Les retombées, soffites, faux plafonds, canalisations, ballon d'eau chaude, ainsi que l'emplacement des équipements sont figurés à titre indicatif / La surface des placards ou des dressing est incluse dans celle des pièces attenantes

