
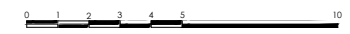
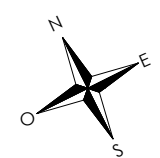


Les jardins d'Enghien

9-17 Avenue de Stalingrad / 7-13 Rue d'Enghien
92700 - COLOMBES

PLAN MASSE

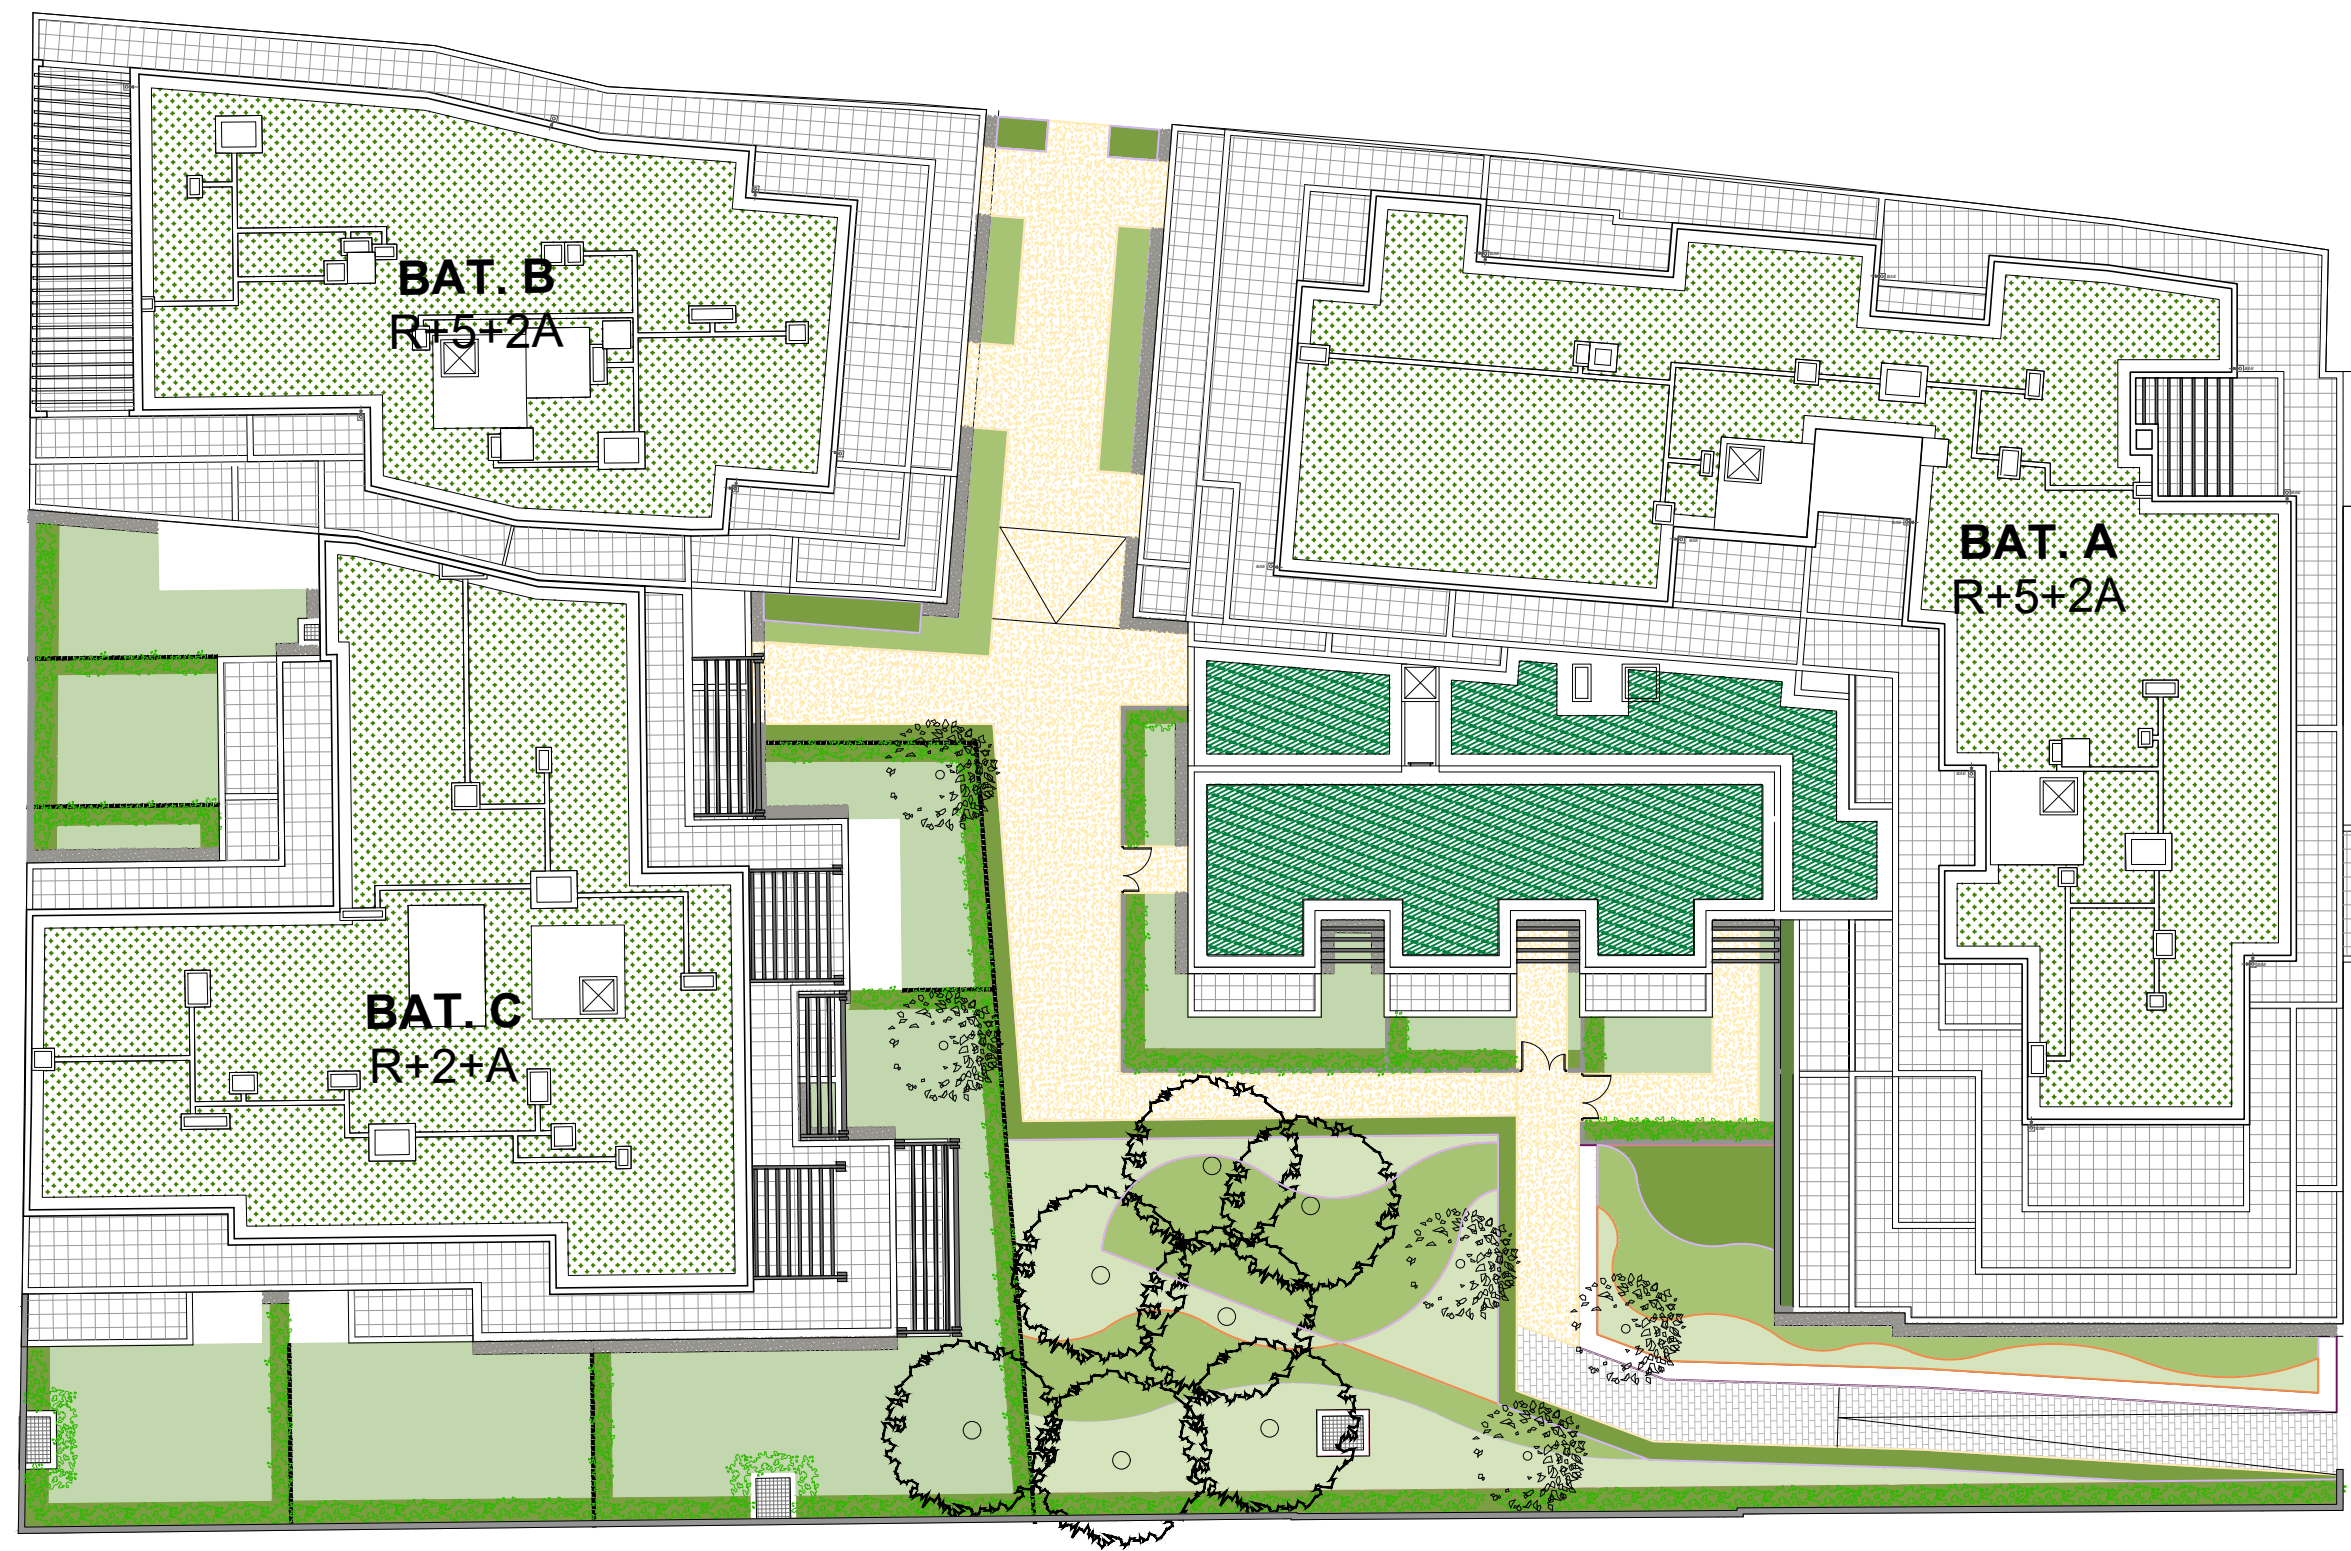

LEGENDE:
 PF: Porte Fenêtre / F: Fenêtre / FAB: Fenêtre Allège Basse / VR: Volet Roulant / TE: Tableau Electrique / PL: Placard / CUI: Cuisson / REF: Réfrigérateur / LL: Lave Linge / LV: Lave Vaisselle / PV: Pare-vue / GC : Garde-corps
 EP : Descente d'eaux pluviales / BAE : Boîte à eau / AV : Avaloir / TP : Trop-plein / Cloison fusible : / Soffite, faux plafond : / Carrelage : / Gaine : / Niveau : 0.15

NOTA: Des modifications sont susceptibles d'être apportées à ce plan en fonction des nécessités techniques de la réalisation, tant en ce qui concerne les dimensions libres que l'équipement. Les surfaces indiquées sont approximatives. Les retombées, soffites, faux plafonds, canalisations, ballon d'eau chaude, ainsi que l'emplacement des équipements sont figurés à titre indicatif / La surface des placards ou des dressing est incluse dans celle des pièces attenantes