



L'arborée

4134 route de Neufchâtel
76230 - Bois-Guillaume

Plan de rez-de-chaussée

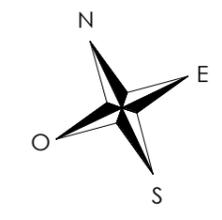

- T2 accession
- T3 accession
- T4 accession
- T5 accession

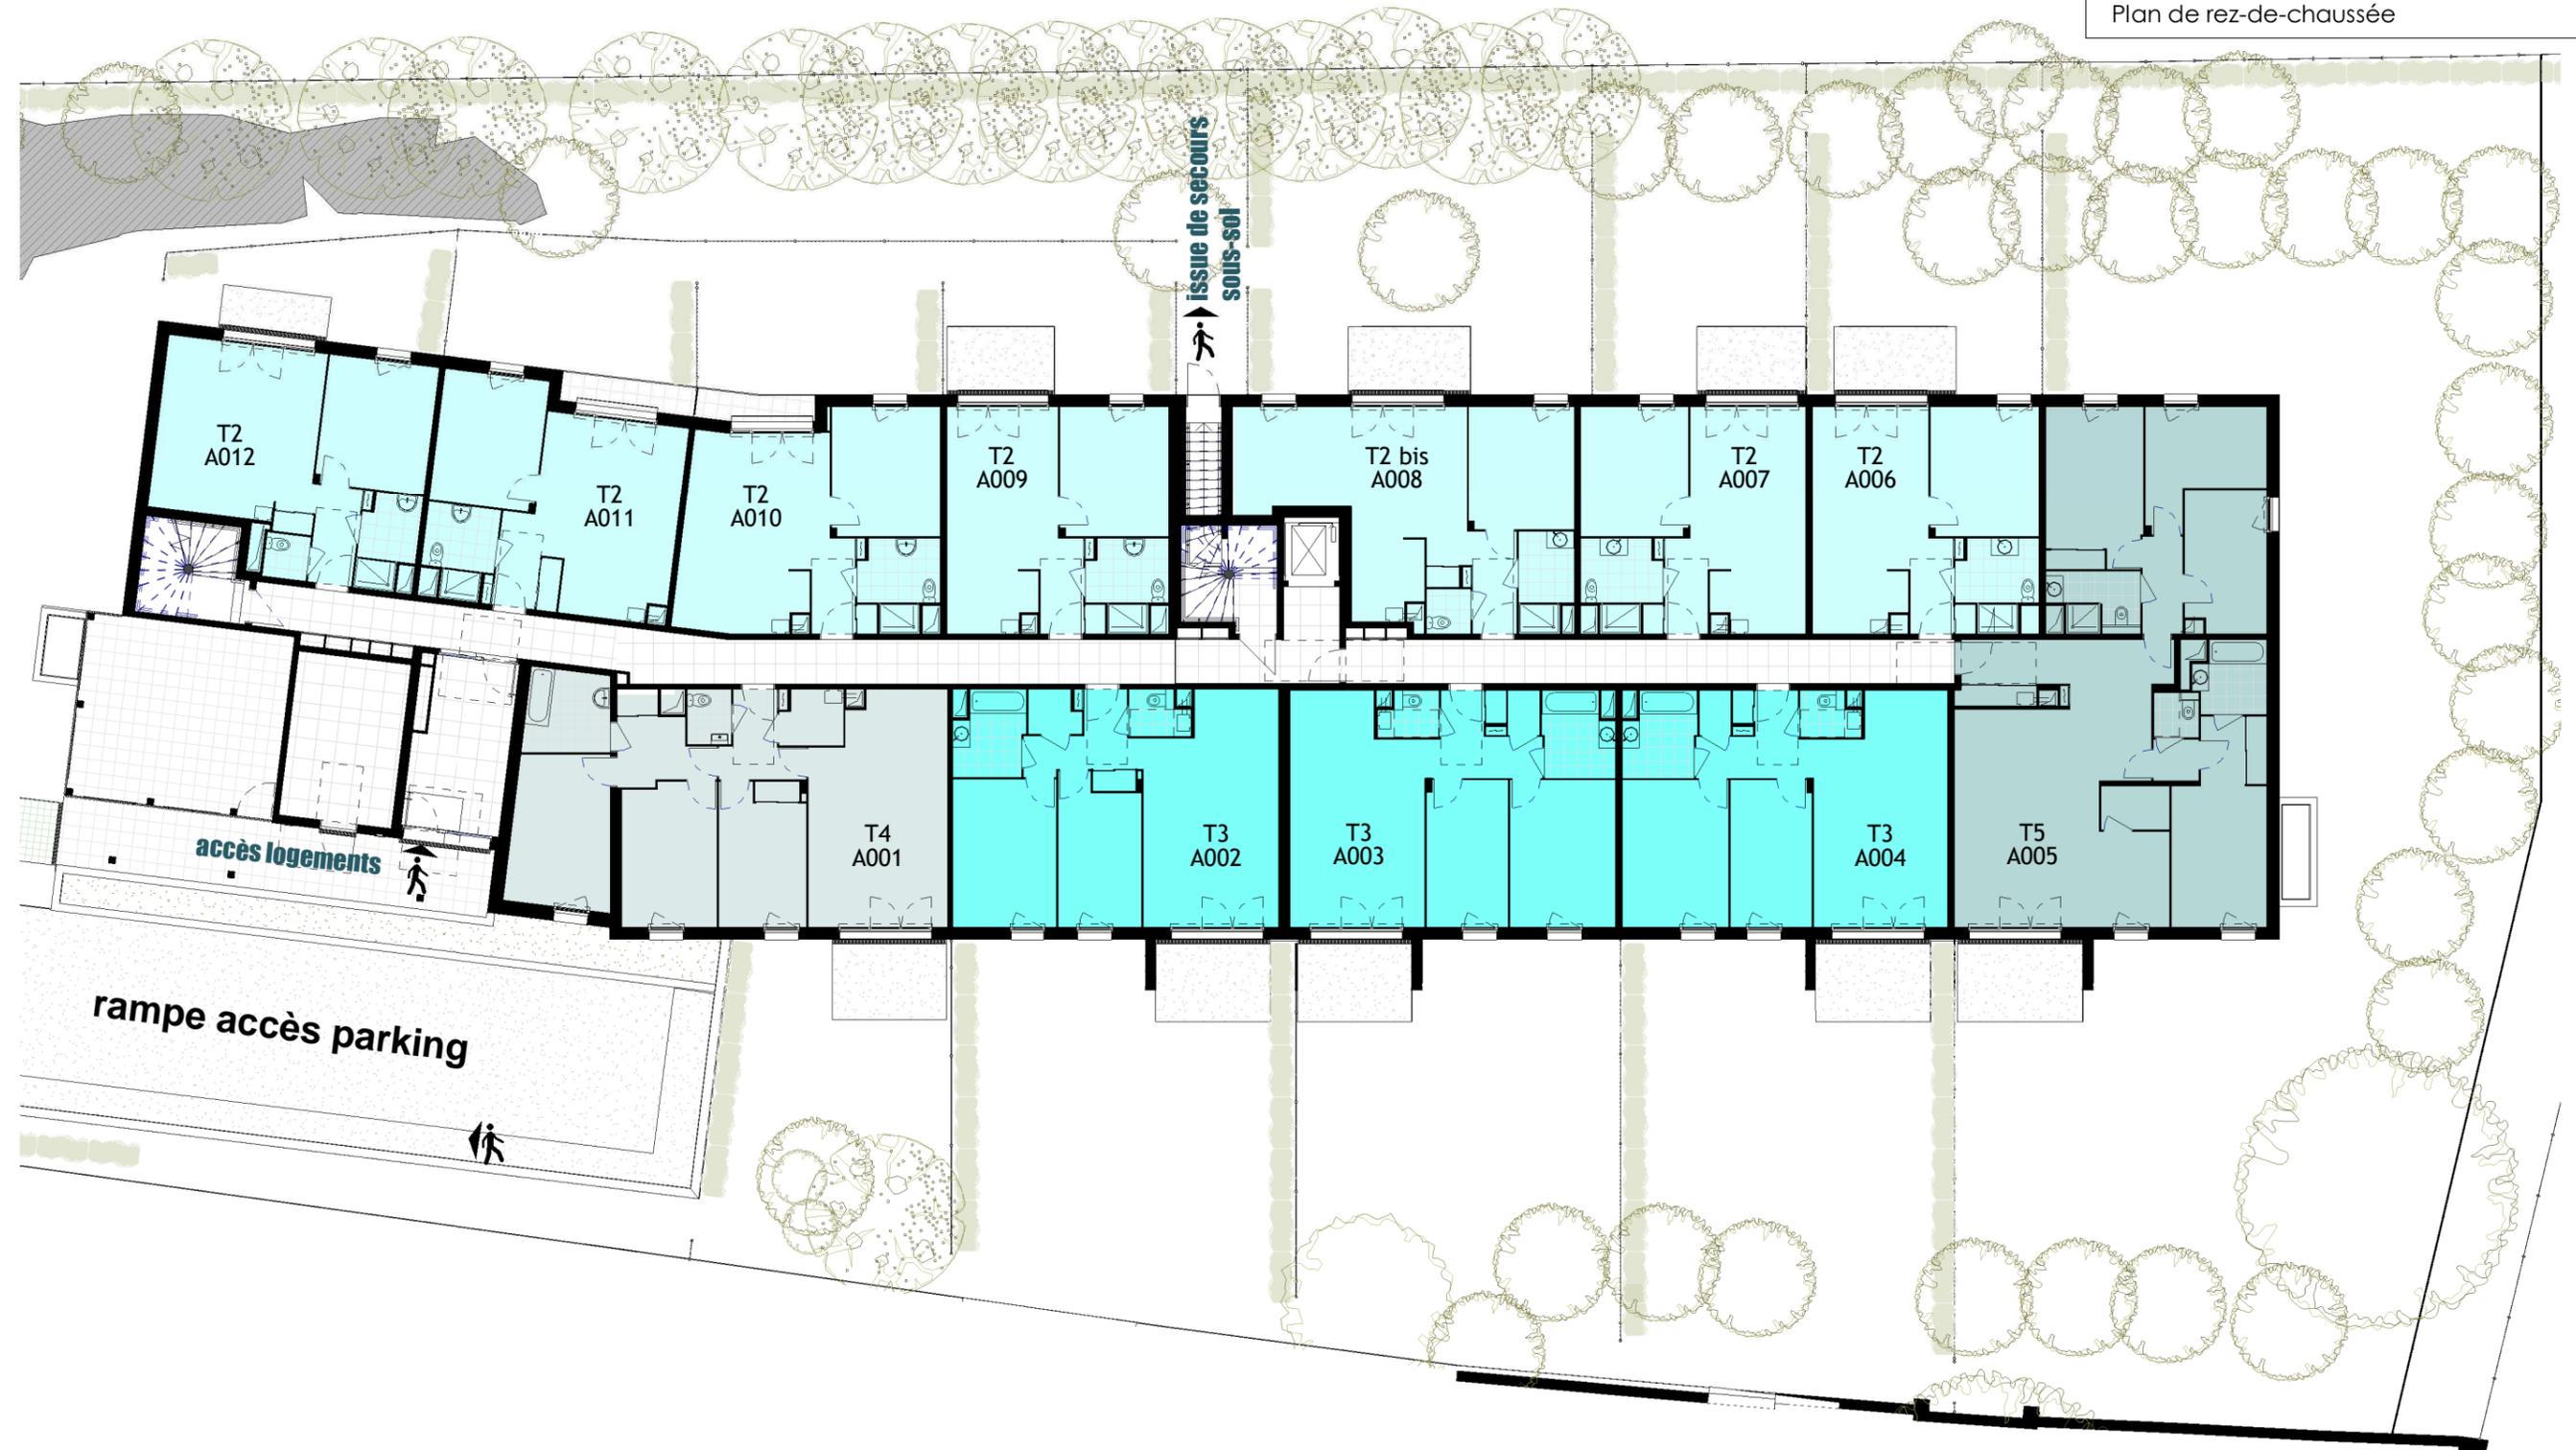

NOTA Des modifications sont susceptibles d'être apportées à ce plan en fonction des nécessités techniques de la réalisation, tant en ce qui concerne les dimensions libres que l'équipement. Les surfaces indiquées sont approximatives. Les retombées, soffites, faux plafonds, canalisations, ballon d'eau chaude, ainsi que l'emplacement des équipements sont figurés à titre indicatif / La surface des placards ou des dressing est incluse dans celle des pièces attenantes