
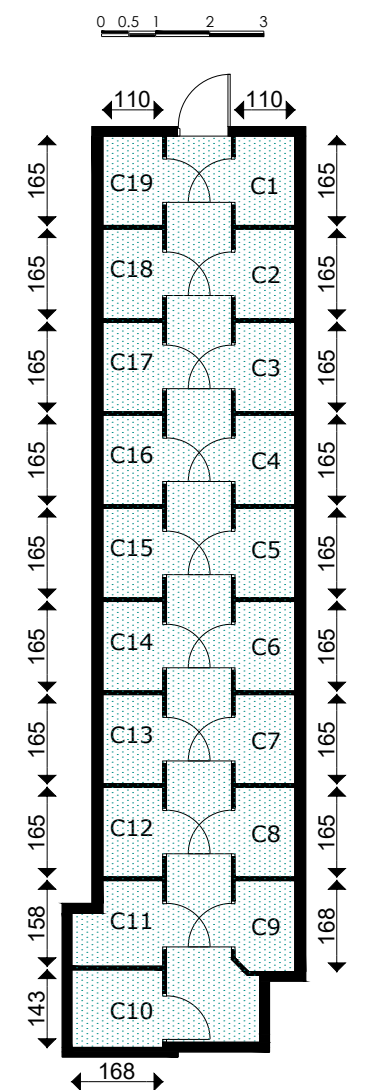


Villa de Louise



72-78b Boulevard de Champigny
94100 Saint - Maur - des - Fossés

PLAN DU SOUS-SOL

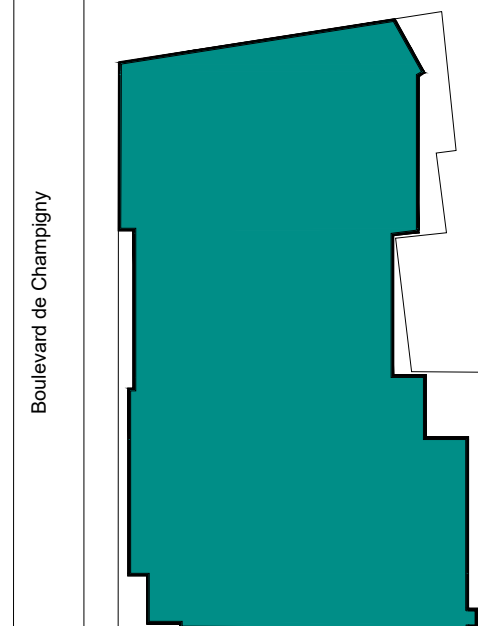

PLAN DES CAVES

cave 1	1.82 m2	cave 8	1.82 m2	cave 15	1.82 m2
cave 2	1.82 m2	cave 9	1.82 m2	cave 16	1.82 m2
cave 3	1.82 m2	cave 10	2.40 m2	cave 17	1.82 m2
cave 4	1.82 m2	cave 11	2.30 m2	cave 18	1.82 m2
cave 5	1.82 m2	cave 12	1.82 m2	cave 19	1.82 m2
cave 6	1.82 m2	cave 13	1.82 m2		
cave 7	1.82 m2	cave 14	1.82 m2		

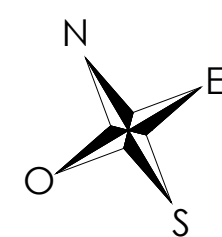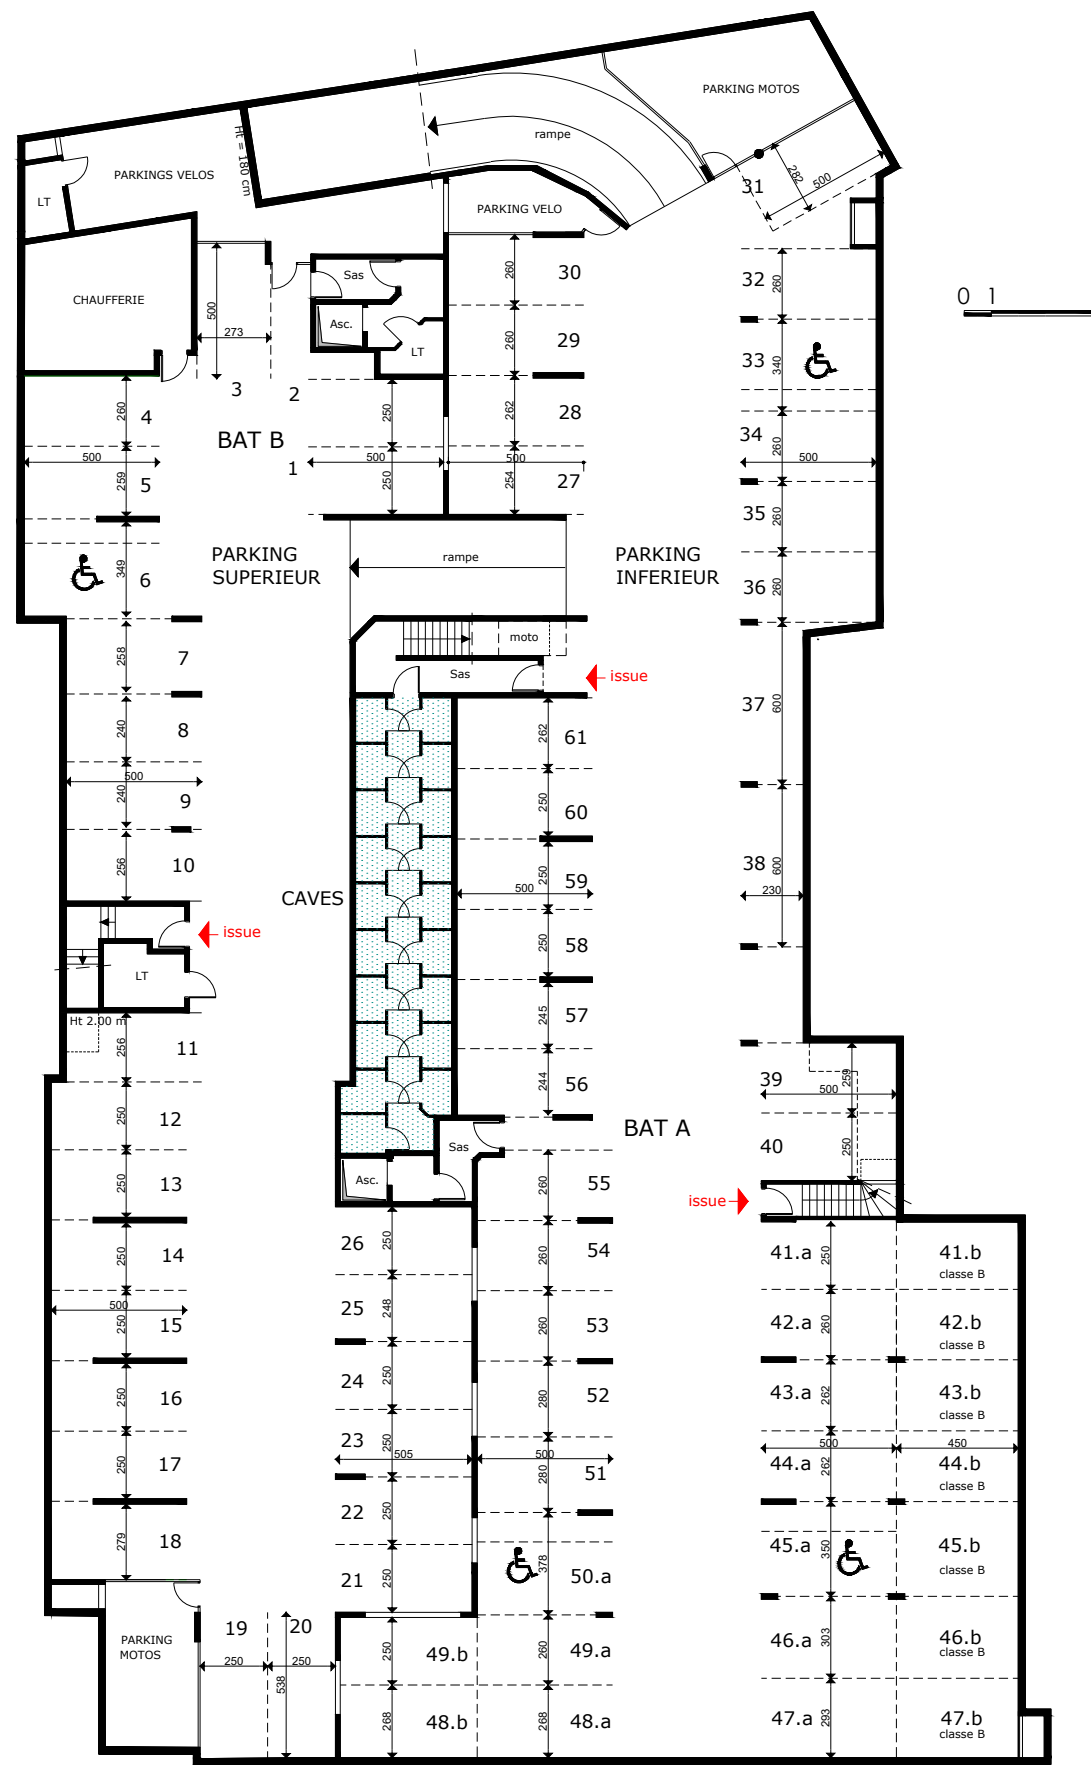

LEGENDE : PF: Porte Fenêtre / F: Fenêtre / FAB: Fenêtre Allège Basse / VR: Volet Roulant / GC : Garde-corps / TE: Tableau Electrique / SS : Sèche Serviettes / PL: Placard / CUI: Cuisson / R: Réfrigérateur / LL: Lave Linge / LV: Lave Vaisselle / Soffite : Niveau : 0.15

NOTA : Des modifications sont susceptibles d'être apportées à ce plan en fonction des nécessités techniques de la réalisation, tant en ce qui concerne les dimensions libres que l'équipement. Les surfaces indiquées sont approximatives. Les retombées, soffites, faux plafonds, canalisations,ballon d'eau chaude, ainsi que l'emplacement des équipements sont figurés à titre indicatif / La surface des placards ou des dressing est incluse dans celle des pièces attenantes

FORUM
DÉVELOPPEMENT
&
PARTICIPATIONS

Richard Sennepin - architectes dplg
& Patrick Lherbet