
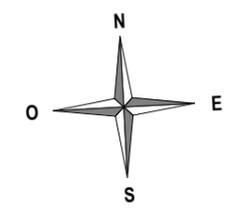
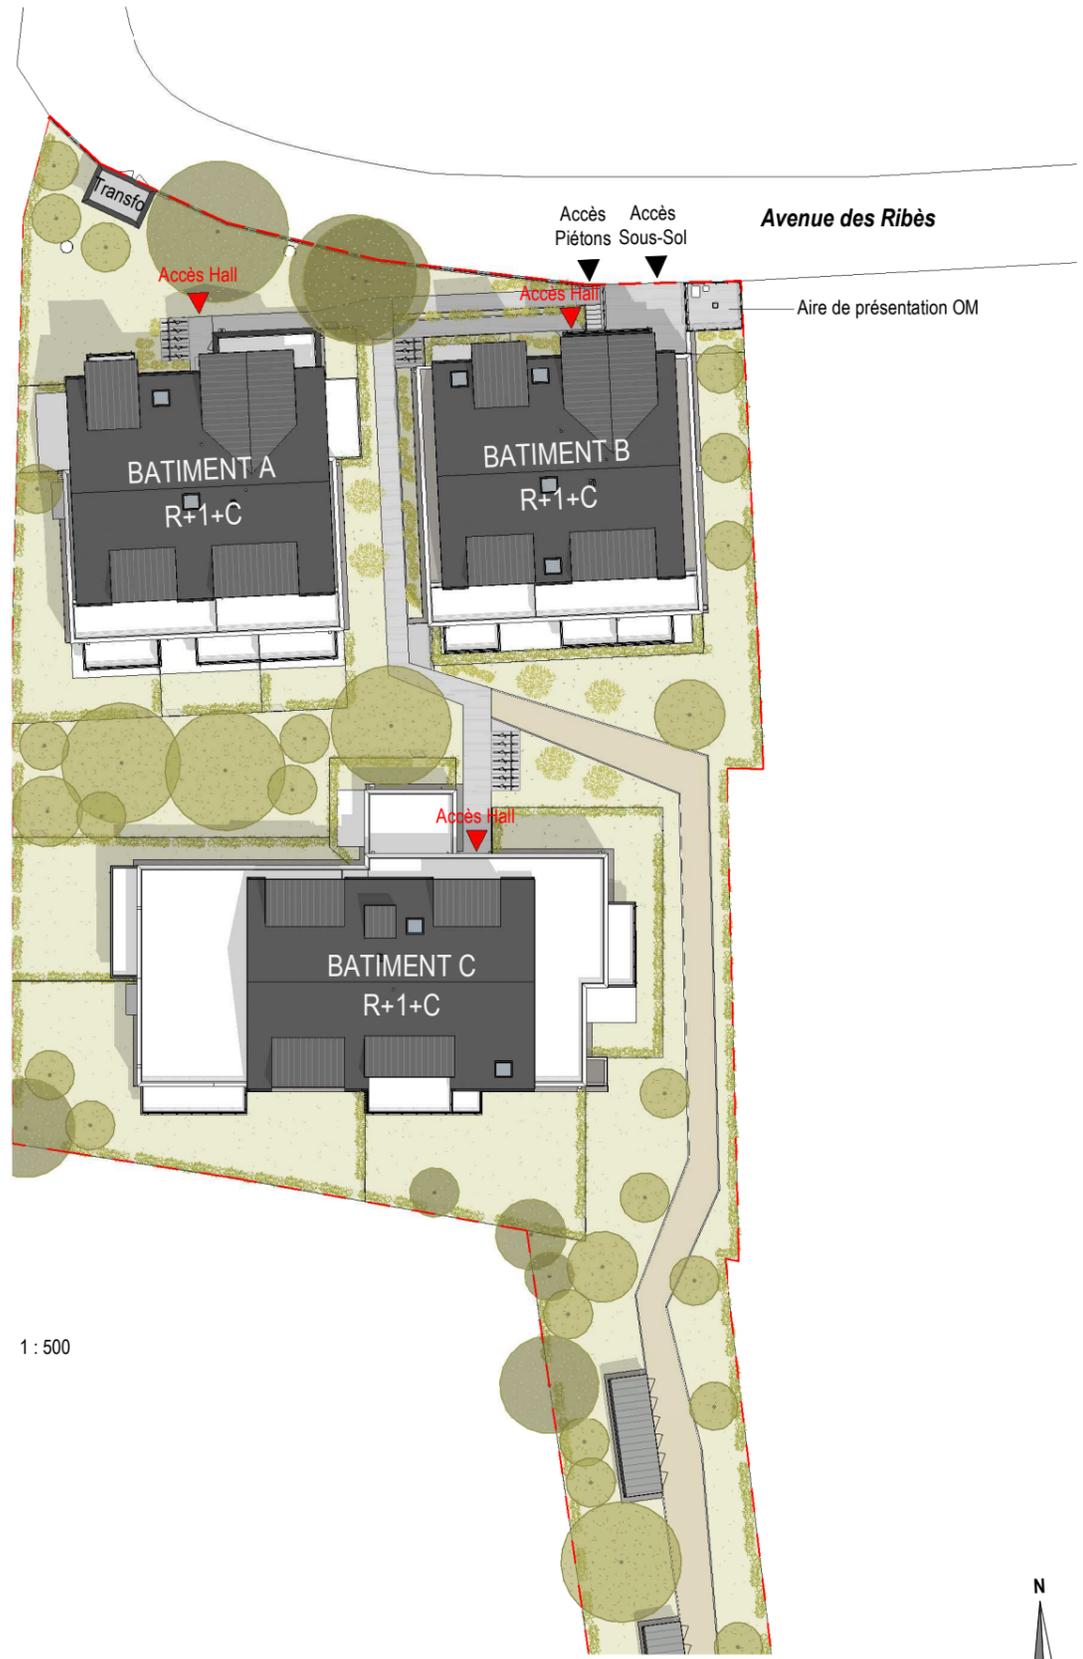


ESPRIT LA BAULE

Avenue des Ribes
44500 La Baule

PLAN MASSE

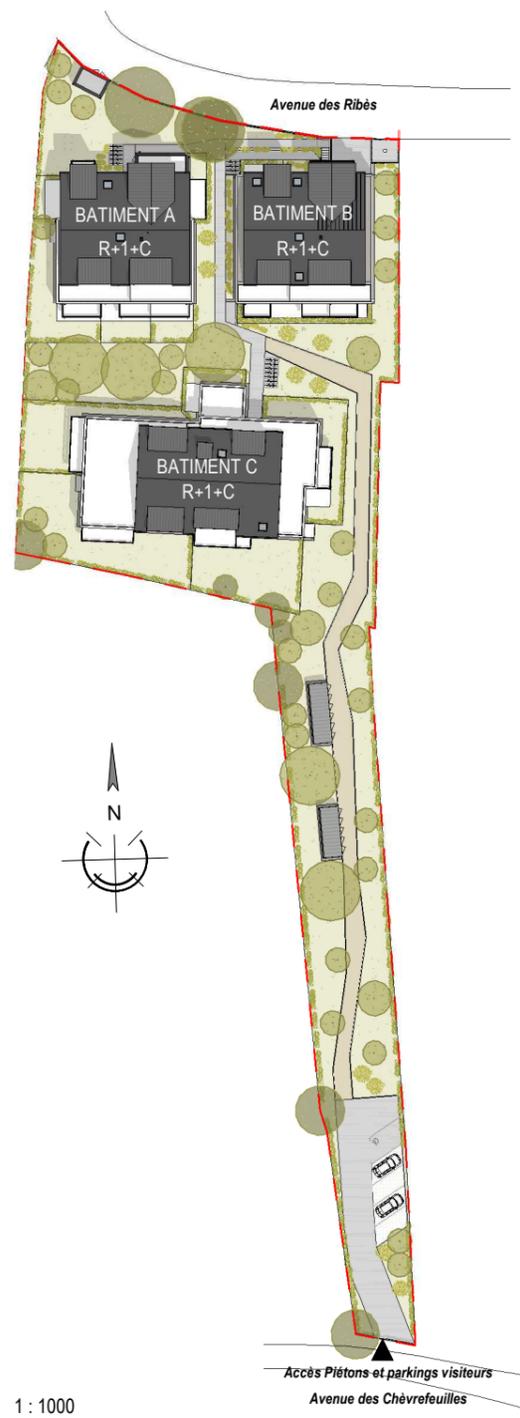

NOTA : Des modifications sont susceptibles d'être apportées à ce plan, en fonction des nécessités techniques de la réalisation, tant en ce qui concerne les dimensions libres que l'équipement. Les surfaces indiquées sont approximatives. Les retombées, soffites, faux-plafonds, canalisations, ballons d'eau chaude, ainsi que l'emplacement des équipements, sont figurés à titre indicatif. / La surface des placards ou des dressings est incluse dans celle des pièces attenantes.