
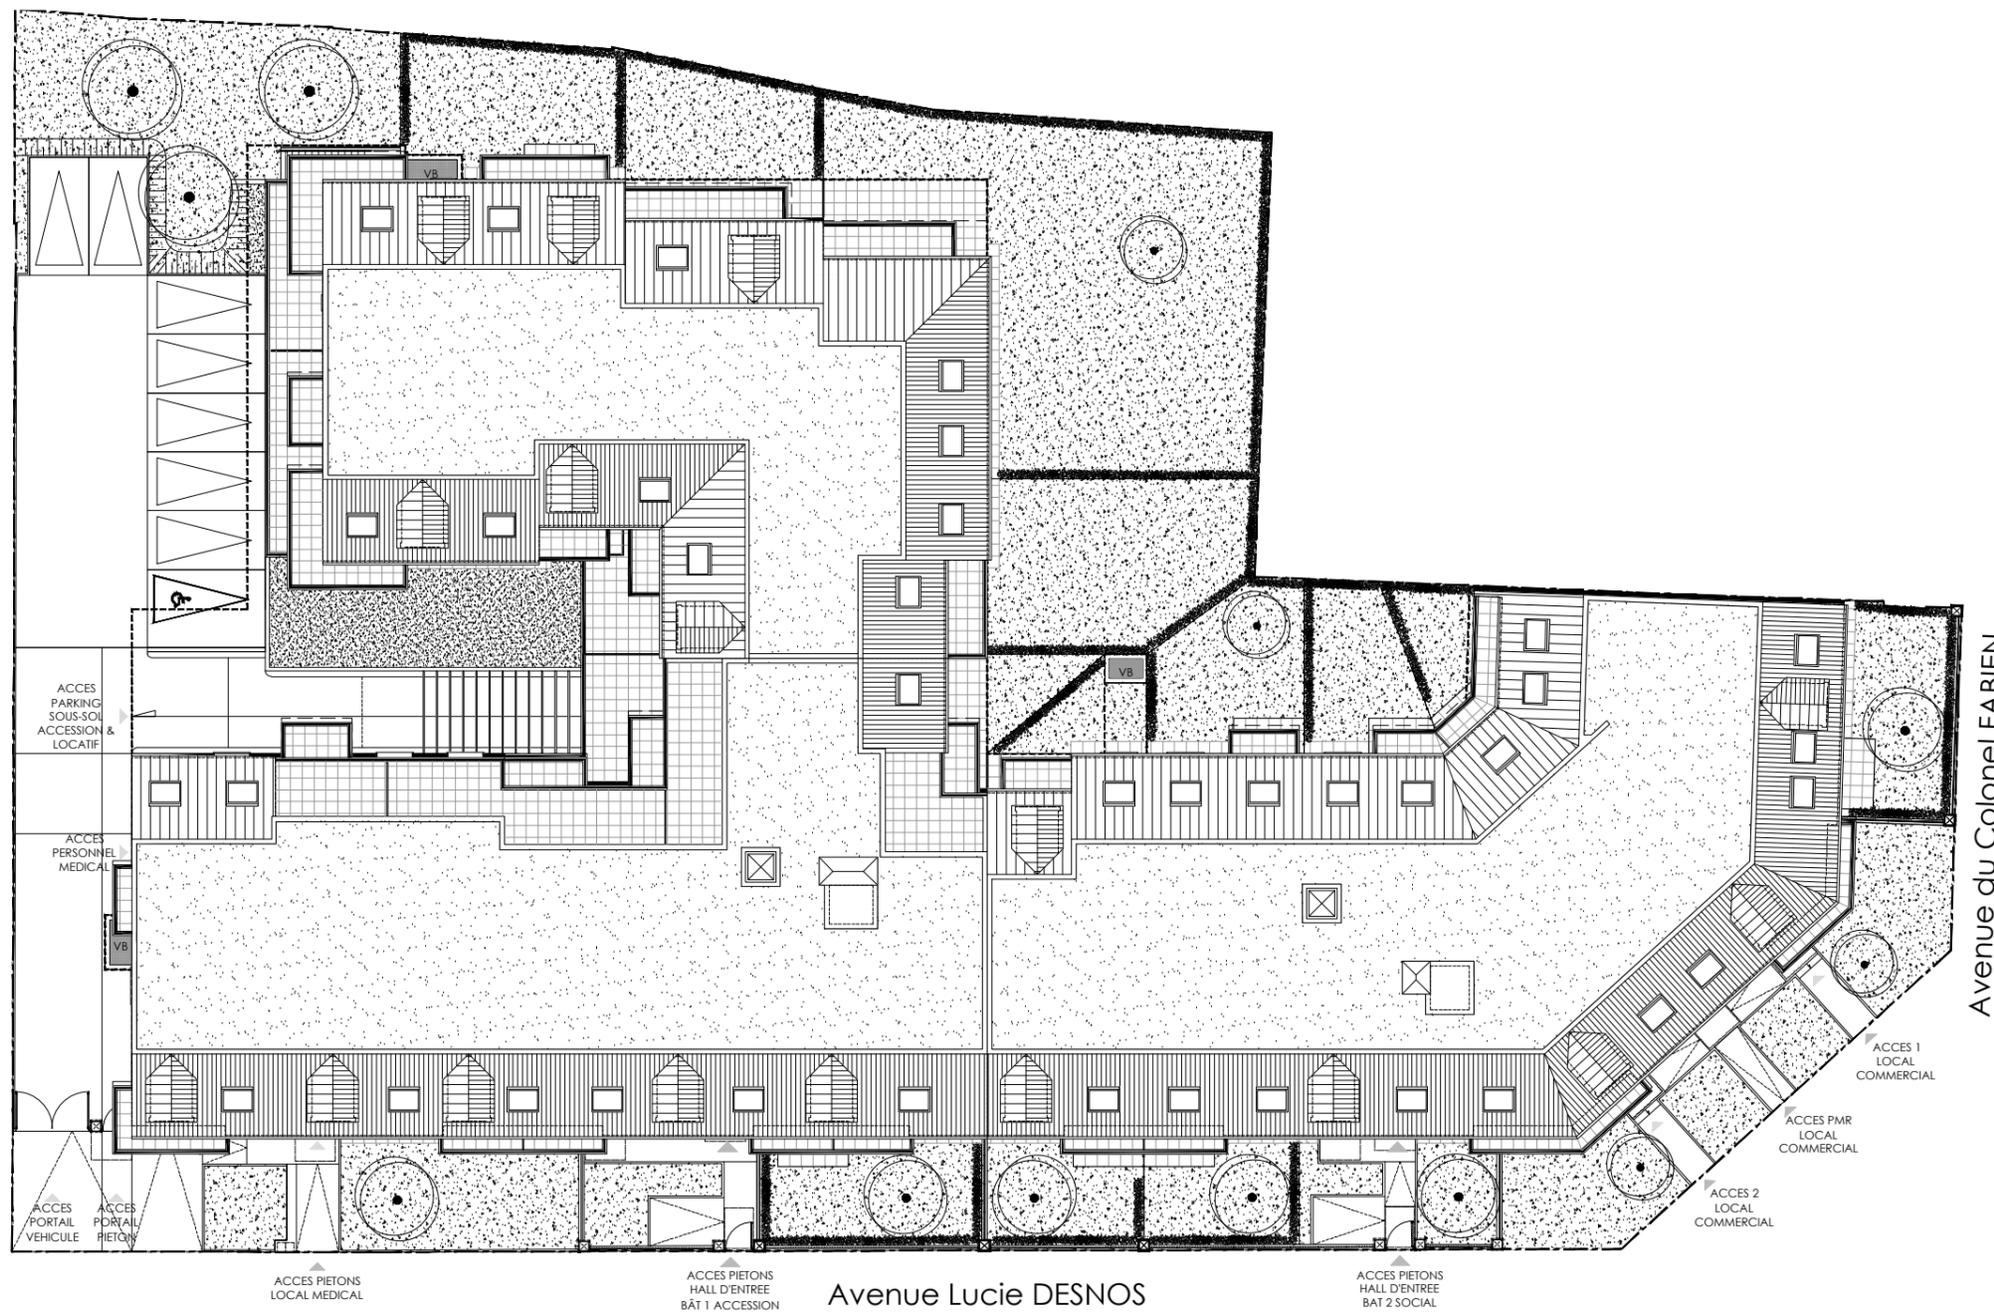


Les Portes du Vexin

1, Avenue du Colonel Fabien
55 à 59, Avenue Lucie Desnos
78440 - GARGENVILLE

Bâtiment 1&2
Plan de masse général

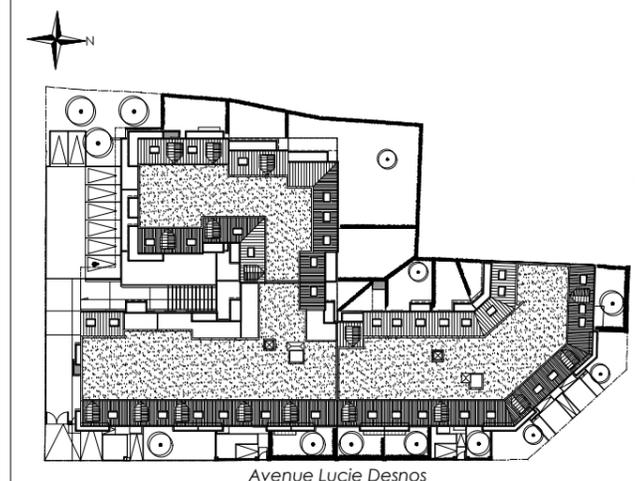

NOTA: Des modifications sont susceptibles d'être apportées à ce plan en fonction des nécessités techniques de la réalisation, tant en ce qui concerne les dimensions libres que l'équipement. Les surfaces indiquées sont approximatives. Les retombées, soffites, faux plafonds, canalisations, ballon d'eau chaude, ainsi que l'emplacement des équipements sont figurés à titre indicatif / La surface des placards ou des dressing est incluse dans celle des pièces attenantes