


LES IMPRESSIONNISTES

Avenue Maginot - Rue Kolbe
37000 - Tours

Plan de masse

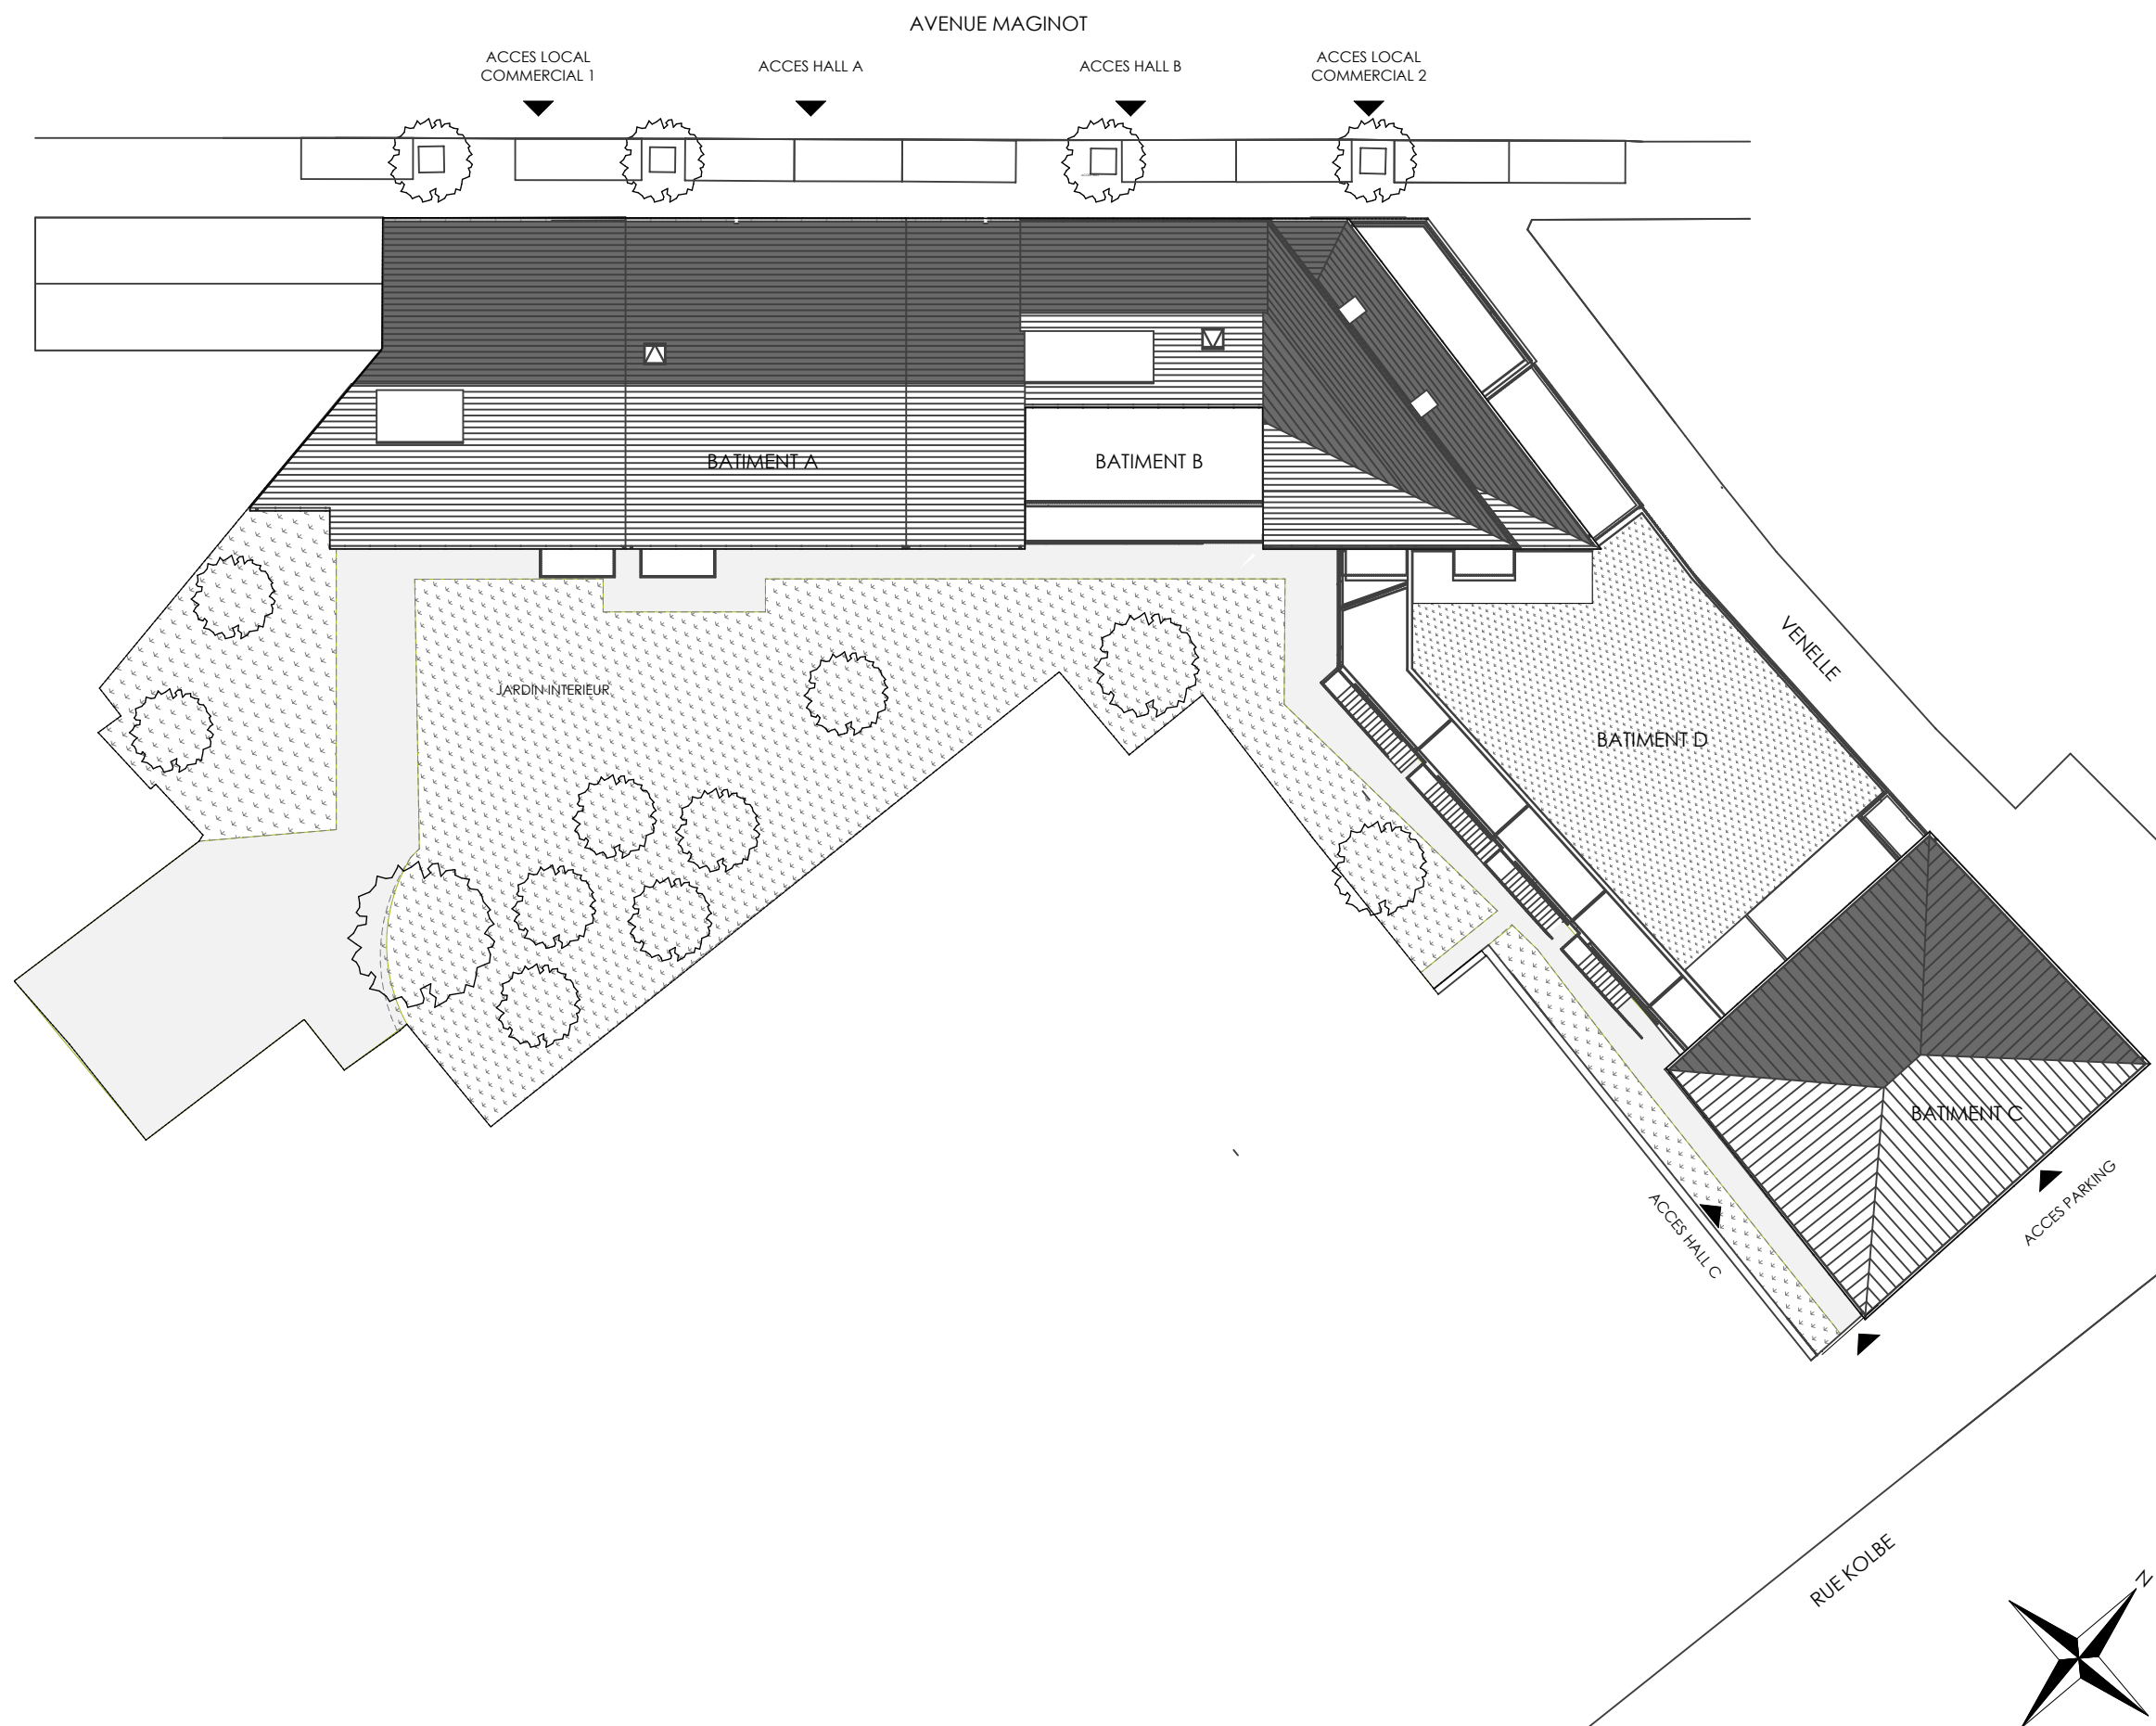

B. Penneron architectes

Plan de réservation

Fev. 2022 - Ind 0

NOTA: Des modifications sont susceptibles d'être apportées à ce plan en fonction des nécessités techniques de la réalisation, tant en ce qui concerne les dimensions libres que l'équipement. Les surfaces indiquées sont approximatives. Les retombées, soffites, faux plafonds, canalisations, ballon d'eau chaude, ainsi que l'emplacement des équipements sont figurés à titre indicatif / La surface des placards ou des dressings est incluse dans celle des pièces attenantes