

RUE DES BOSSERONS

Portillon existant

Portail existant

Clôture existante

aire de pré-collecte des OM

Rampe 14%

Rampe 16%


ACCES MAISONS

ACCES PARKING

ACCES HALL

ACCES BATIMENT


54 Places dont 3 PMR

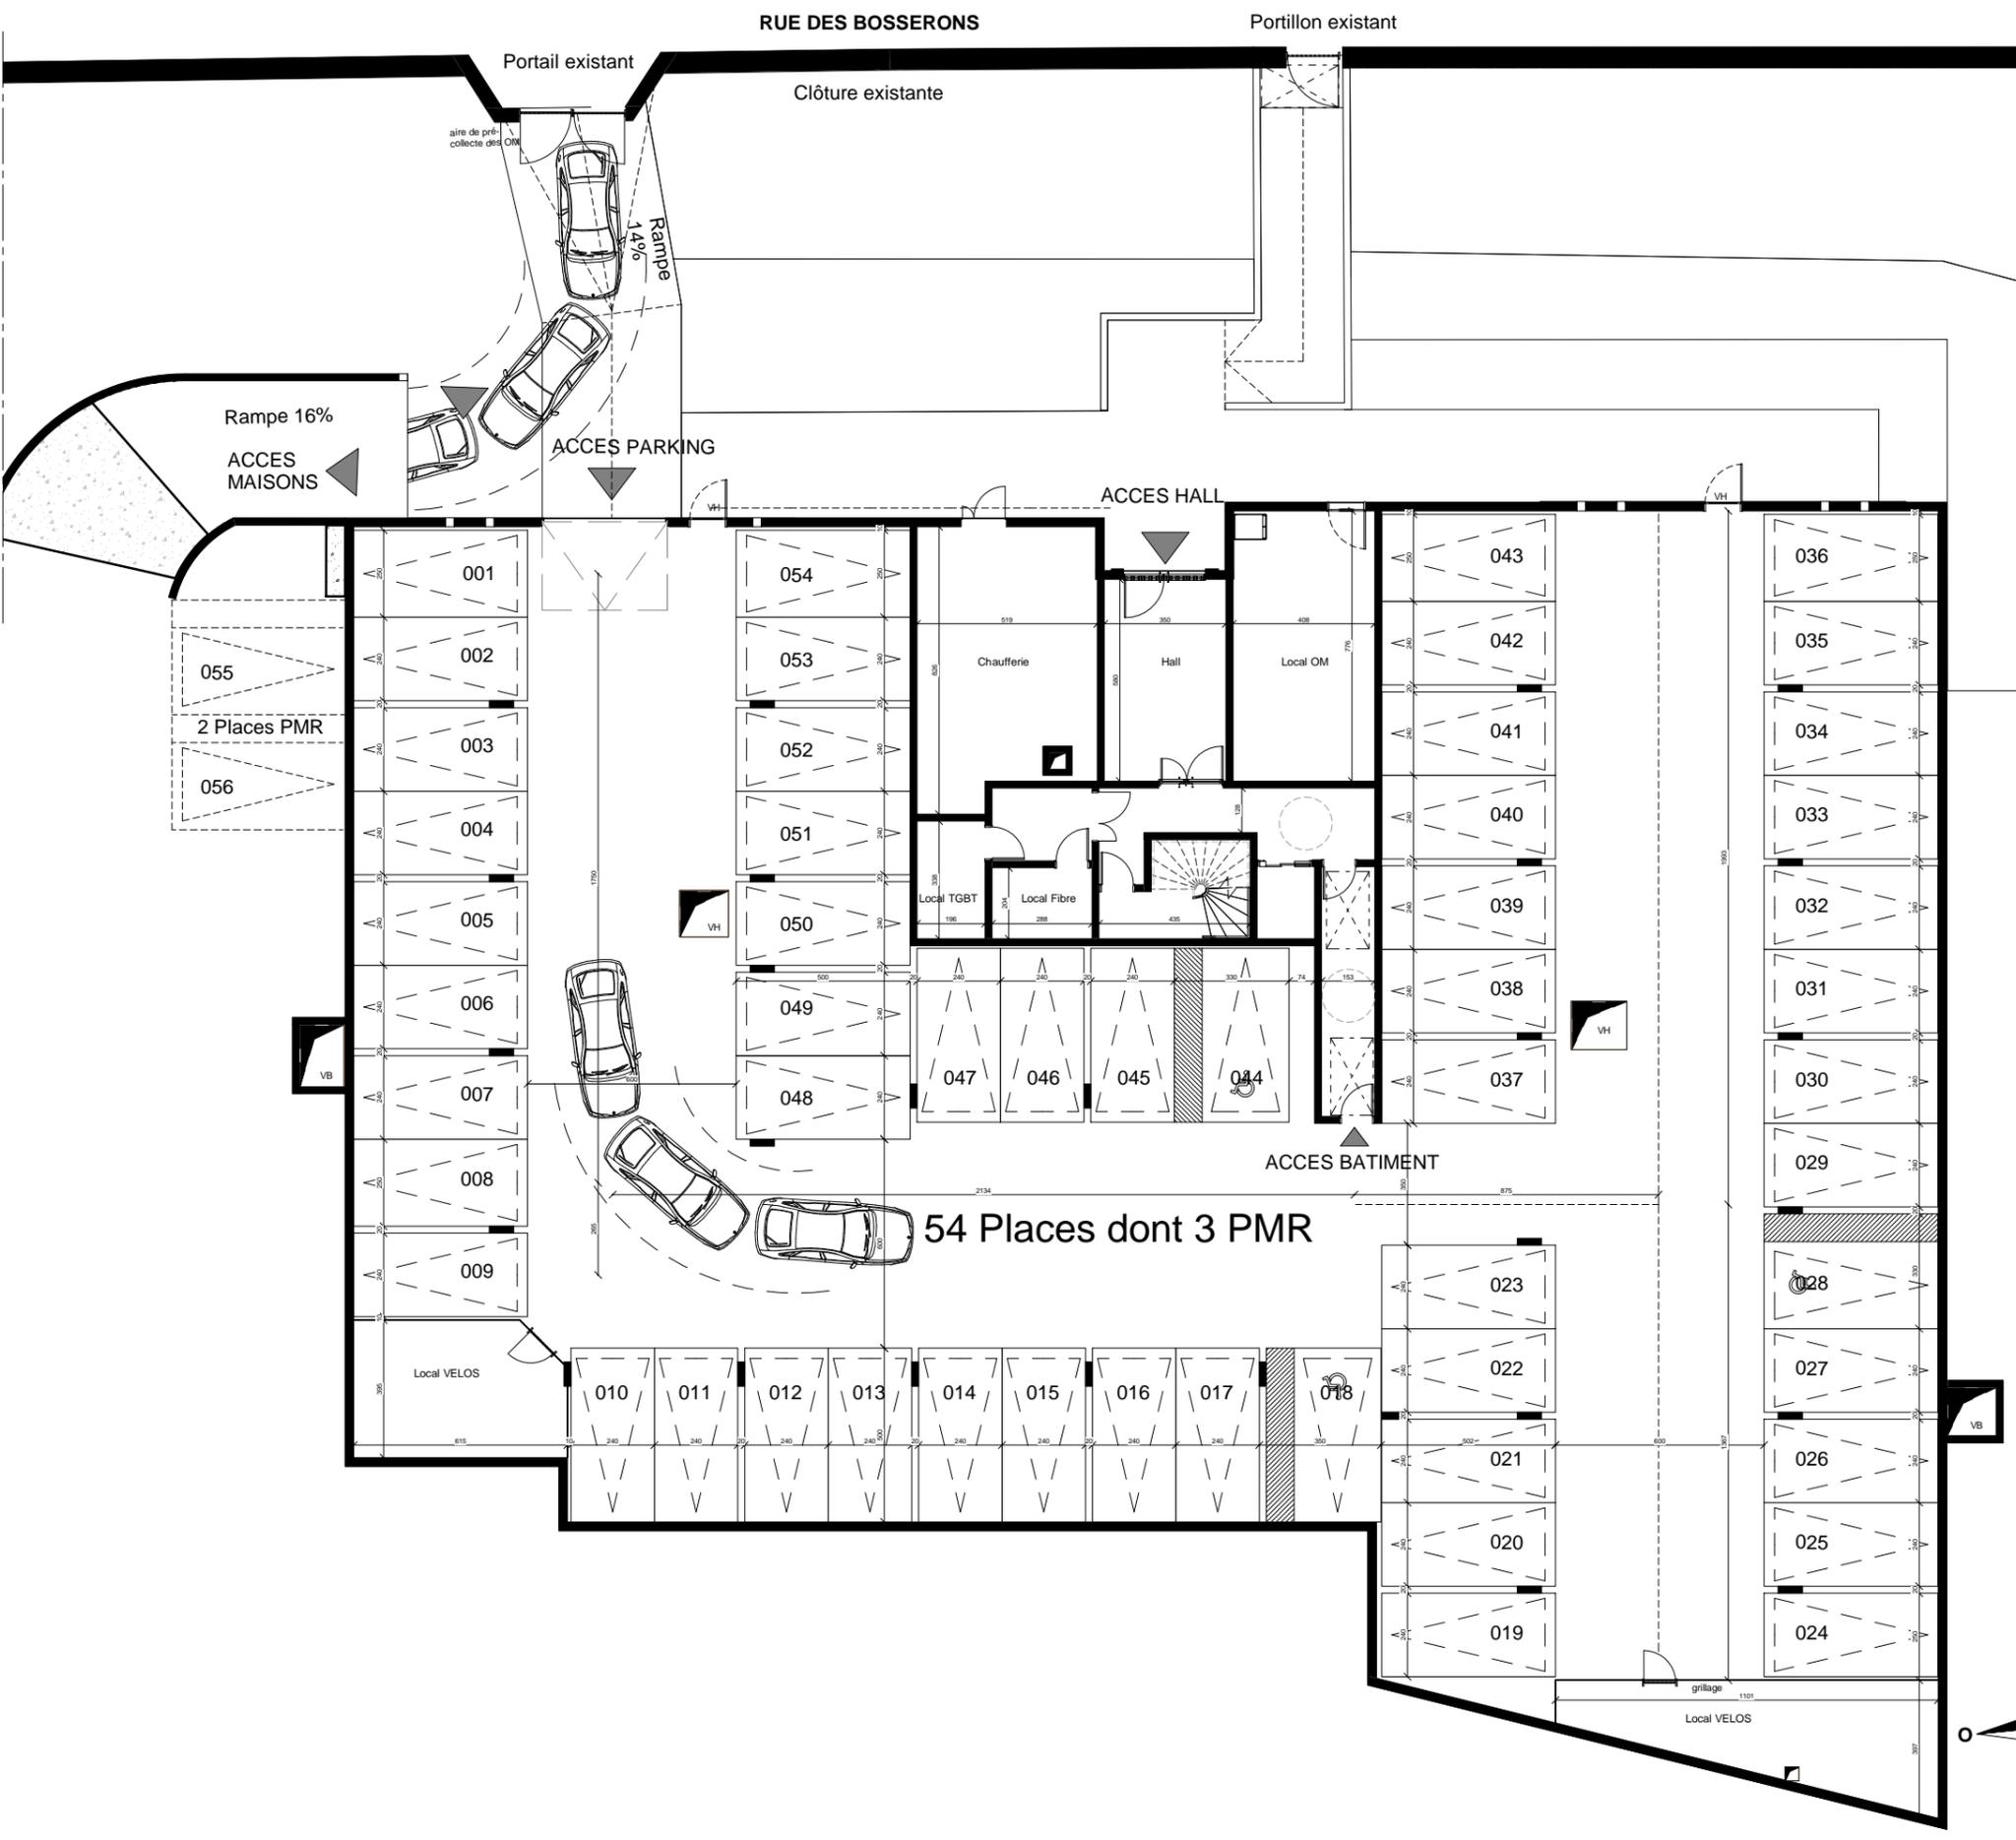

# Le Manoir du Parc

2,4 - Rue des Bosserons  
91800 - BRUNOY

Bâtiment  
Rez de Chaussée

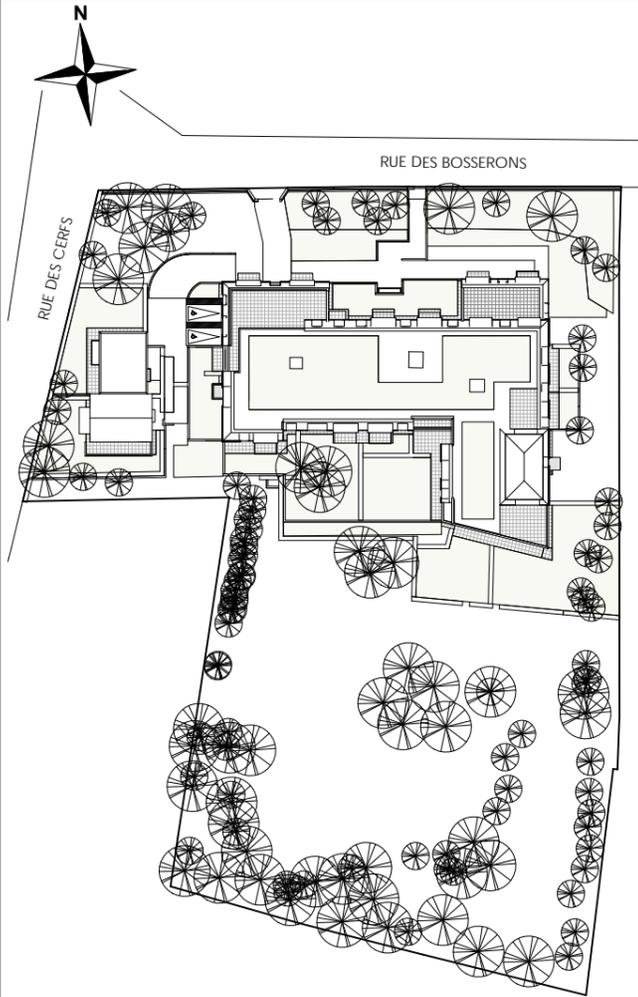

NOTA: Des modifications sont susceptibles d'être apportées à ce plan en fonction des nécessités techniques de la réalisation, tant en ce qui concerne les dimensions libres que l'équipement. Les surfaces indiquées sont approximatives. Les retombées, soffites, faux plafonds, canalisations, ballon d'eau chaude, ainsi que l'emplacement des équipements sont figurés à titre indicatif / La surface des placards ou des dressing est incluse dans celle des pièces attenantes.

A26-BLM

02/03/2022

Indice : 0

KAUFMAN & BROAD