




Le clos de la rivière

Route de Lens
62223 - Sainte-Catherine-lès-Arras

PLANS NIVEAUX

Surfaces habitables

TOTAL

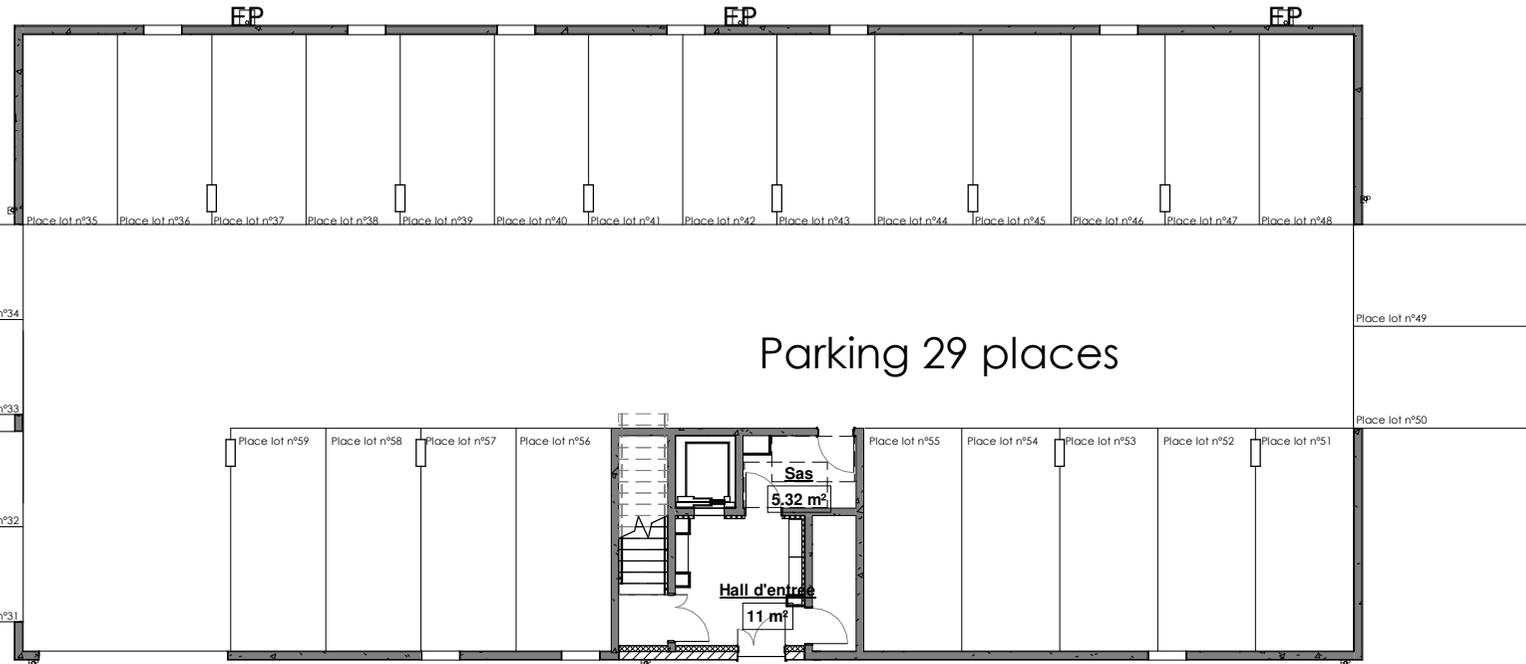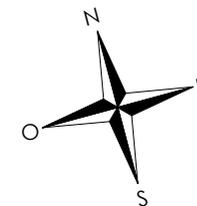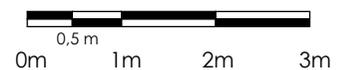

LÉGENDE: P.F: Porte Fenêtre / F: Fenêtre / F.A.B: Fenêtre Allège Basse / V.R: Volei Roulant / TE: Tableau Electrique / PL: Placard / CUI: Cuisson / R: Réfrigérateur / LL: Lave Linge / LV: Lave Vaisselle / Soffite, faux plafond  / Niveau: 

NOTA: Des modifications sont susceptibles d'être apportées à ce plan en fonction des nécessités techniques de la réalisation, tant en ce qui concerne les dimensions libres que l'équipement. Les surfaces indiquées sont approximatives. Les retombées, soffites, faux plafonds, canalisations, ballon d'eau chaude, ainsi que l'emplacement des équipements sont figurés à titre indicatif / La surface des placards ou des dressing est incluse dans celle des pièces attenantes