



Esprit Citadin

8 Boulevard Joffre
95240 - Cormeilles-en-Parisis

1er Sous-Sol



Plan de vente des parkings

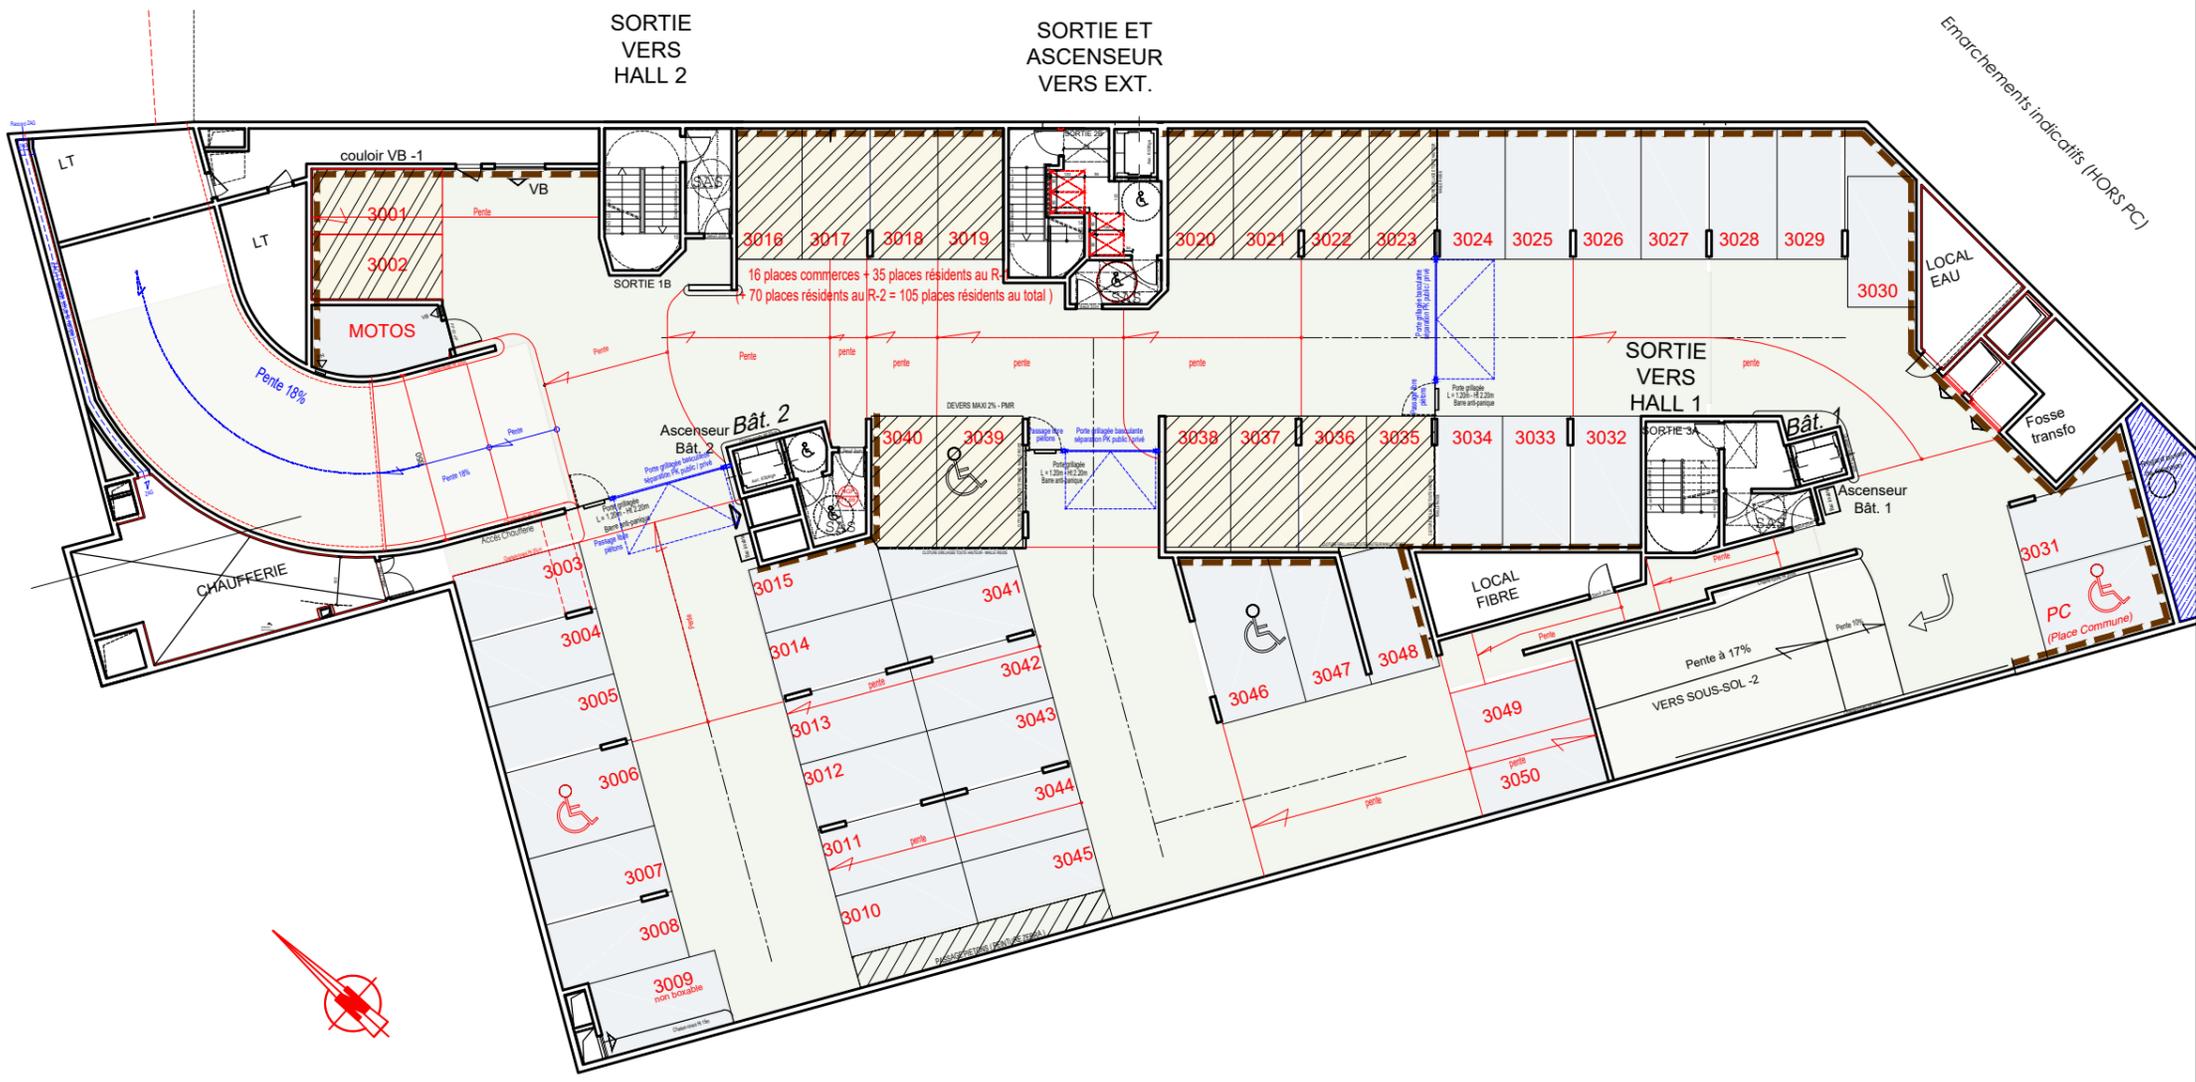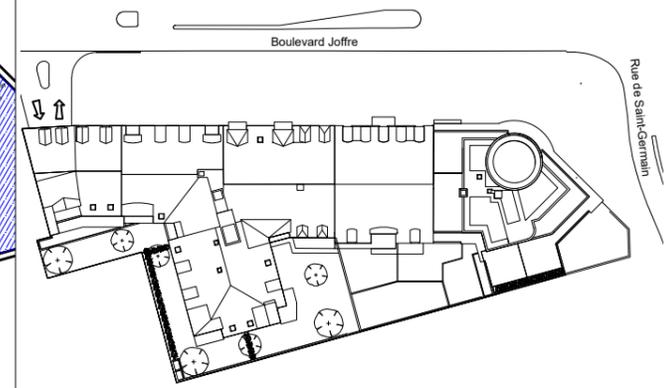

Présence possible de réseaux



Légende commerces

- Implantation futur moteur VMC fixé en sous-face du plafond
A la charge du preneur
- Emplacement pour futur moteur de Clim.
A la charge du preneur
- Conduit spécifique commerce (Conduit de fumées, etc...)