
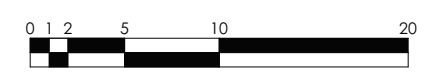


LES VERGERS de Châtenay

ZAC Parc Centrale
Lot M Rue de la Ferme
92290 - Châtenay-Malabry

PLAN MASSE

KAUFMAN & BROAD

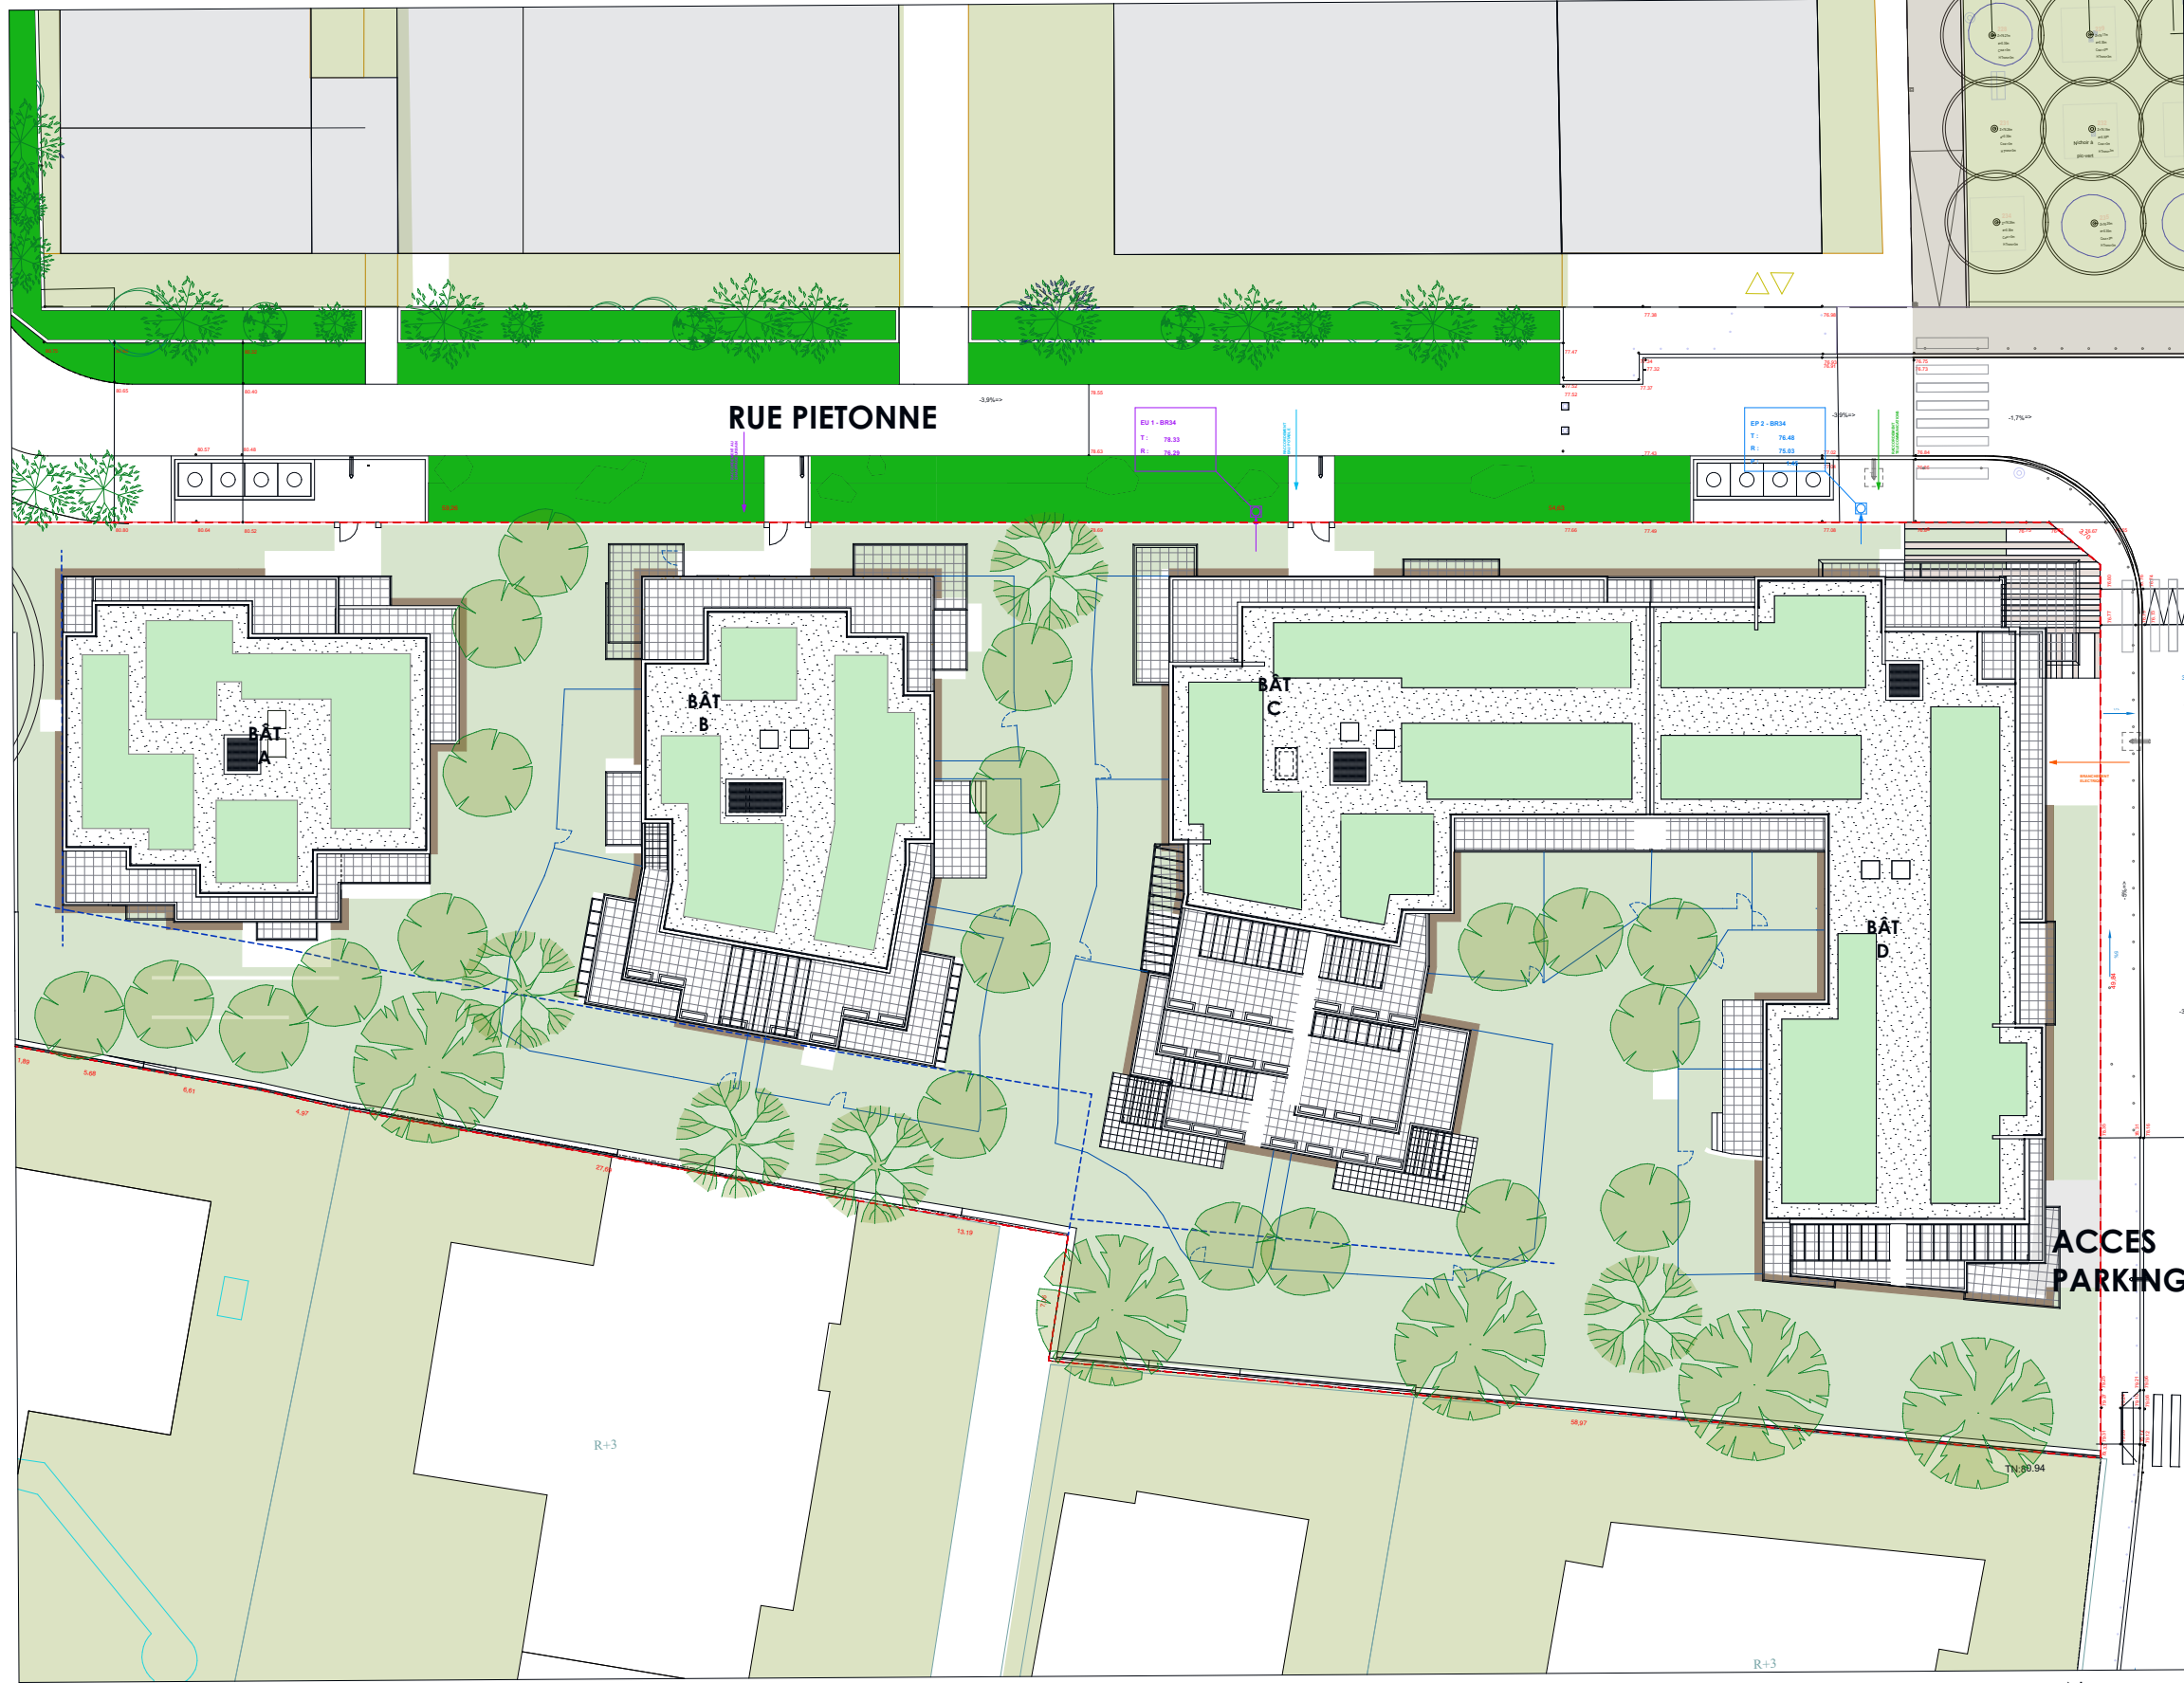

NOTA: Des modifications sont susceptibles d'être apportées à ce plan en fonction des nécessités techniques de la réalisation, tant en ce qui concerne les dimensions libres que l'équipement. Les surfaces indiquées sont approximatives. Les retombées, soffites, faux plafonds, canalisations, ballon d'eau chaude, ainsi que l'emplacement des équipements sont figurés à titre indicatif / La surface des placards ou des dressing est incluse dans celle des pièces attenantes

Bouvier & Associés

24/11/2022

NOTAIRE