
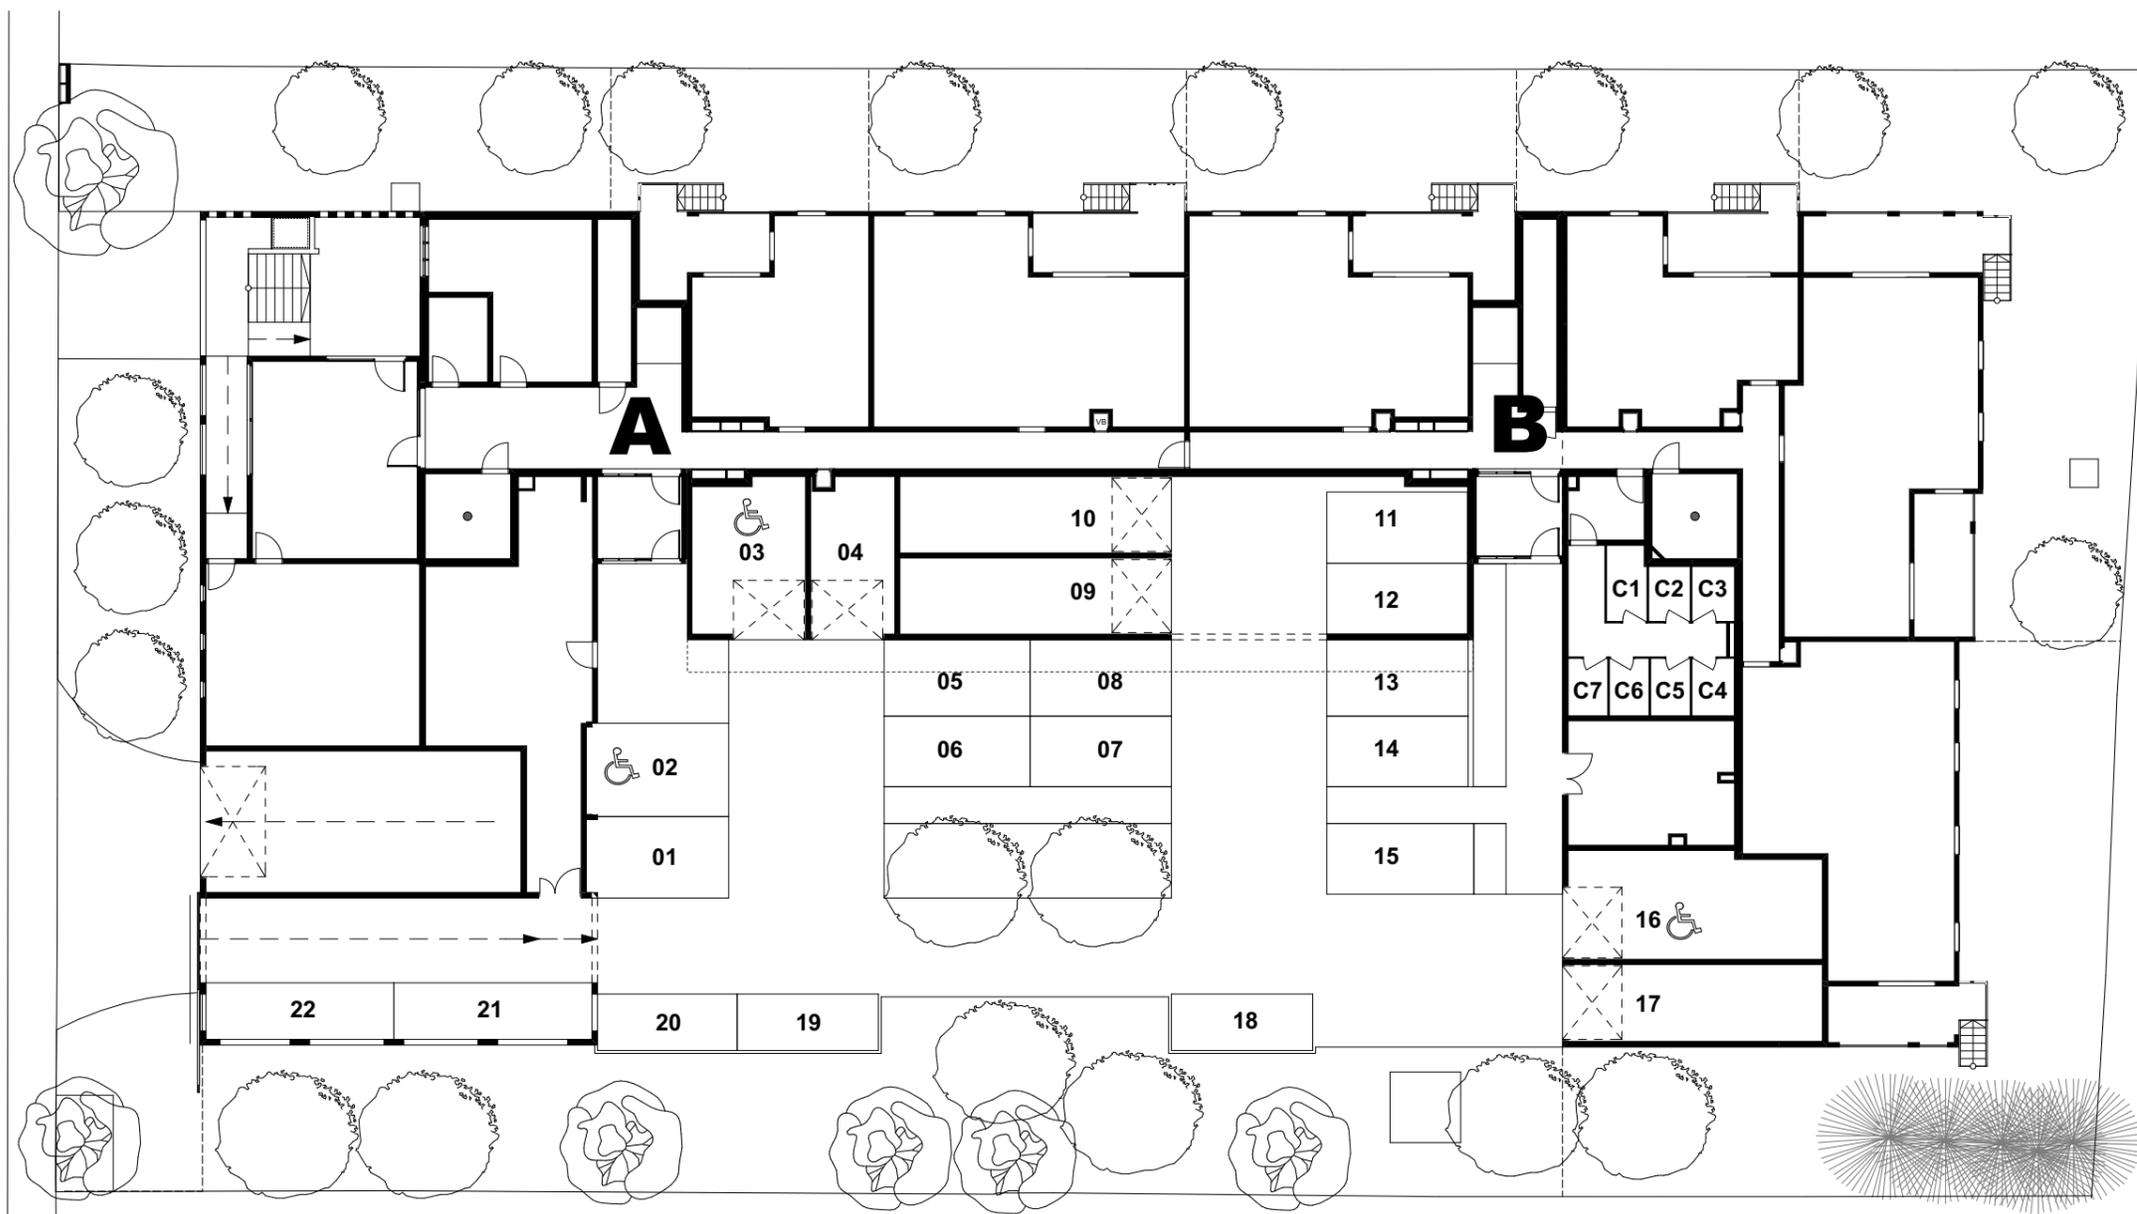


Les Terrasses du Mail

Avenue du Mail
01000 Bourg-En-Bresse

Bâtiments A et B
Rez-de-Chaussée - Parkings - Caves

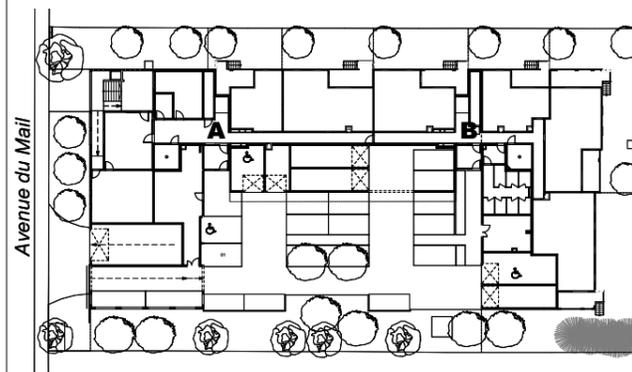

NOTA: Des modifications sont susceptibles d'être apportées à ce plan en fonction des nécessités techniques de la réalisation, tant en ce qui concerne les dimensions libres que l'équipement. Les surfaces indiquées sont approximatives. Les retombées, soffites, faux plafonds, canalisations, ballon d'eau chaude, ainsi que l'emplacement des équipements sont figurés à titre indicatif / La surface des placards ou des dressings est incluse dans celle des pièces attenantes.

BAC Architectes

18 03 2022

Ind