

B

A



Accès piétons

Accès véhicules

# Les Terrasses du Mail

Avenue du Mail  
01000 Bourg-En-Bresse

**Bâtiments A et B**  
Rez-de-Chaussée - Parkings - Caves

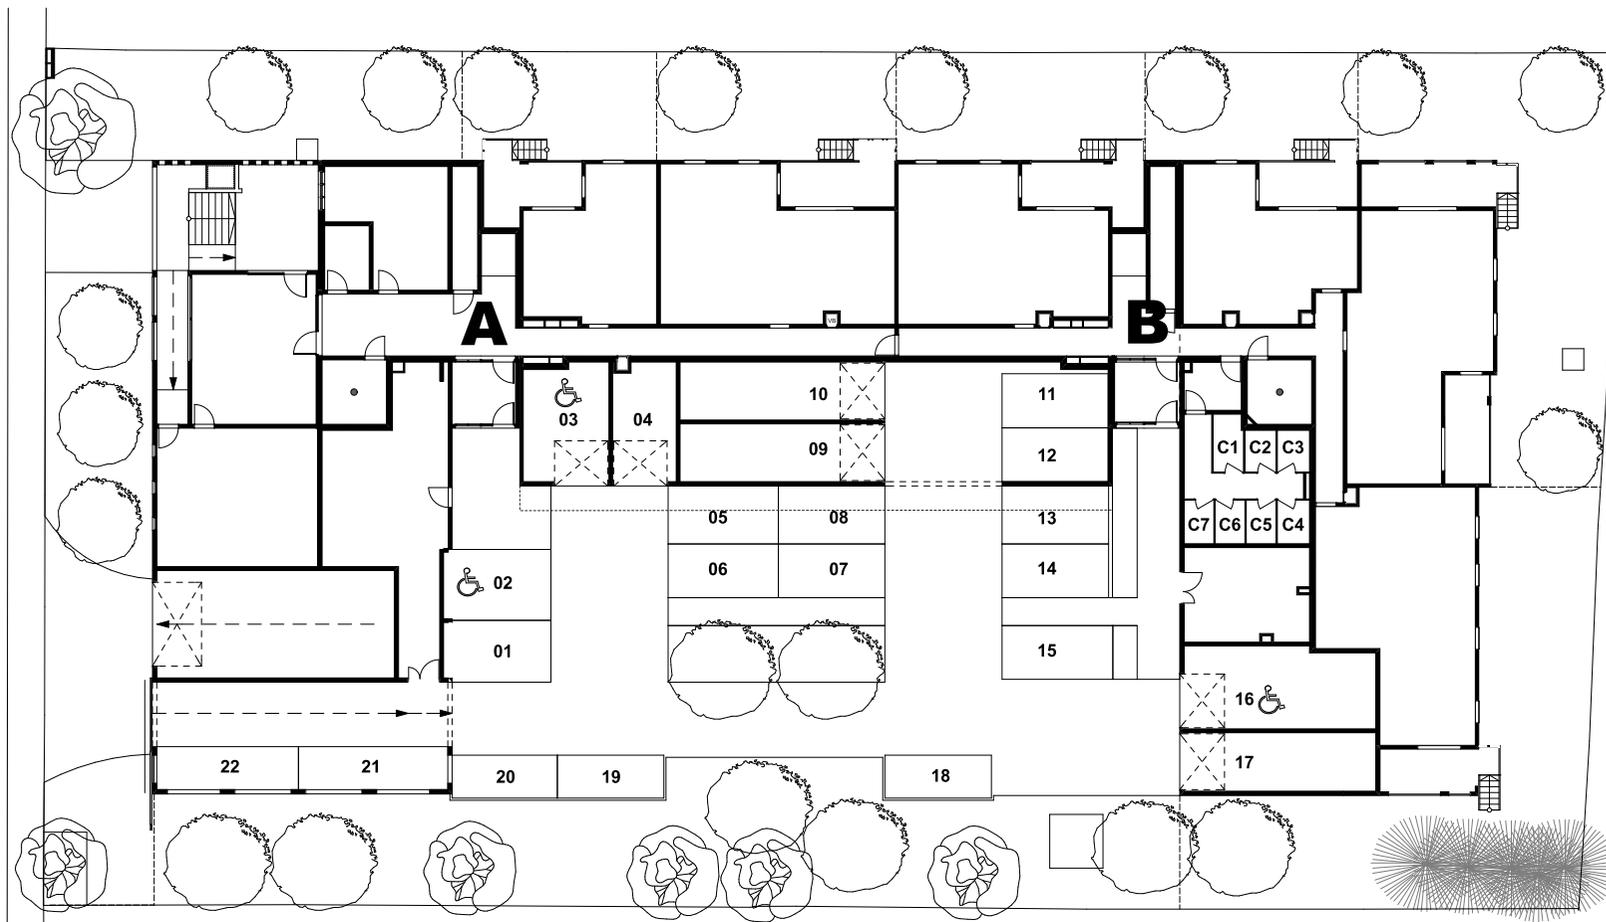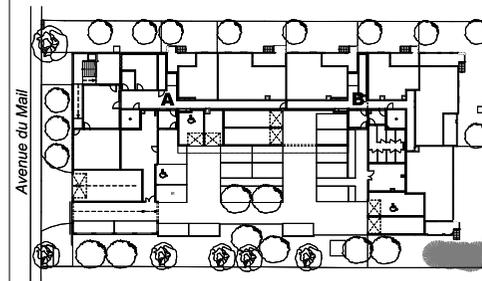

NOTA: Des modifications sont susceptibles d'être apportées à ce plan en fonction des nécessités techniques de la réalisation, tant en ce qui concerne les dimensions libres que l'équipement. Les surfaces indiquées sont approximatives. Les retombées, soffites, faux plafonds, canalisations, ballon d'eau chaude, ainsi que l'emplacement des équipements sont figurés à titre indicatif / La surface des placards ou des dressings est incluse dans celle des pièces attenantes.

**BAC Architectes**


18 03 2022

Ind

# Les Terrasses du Mail

Avenue du Mail  
01000 Bourg-En-Bresse

**Bâtiments A et B**  
Niveau -1

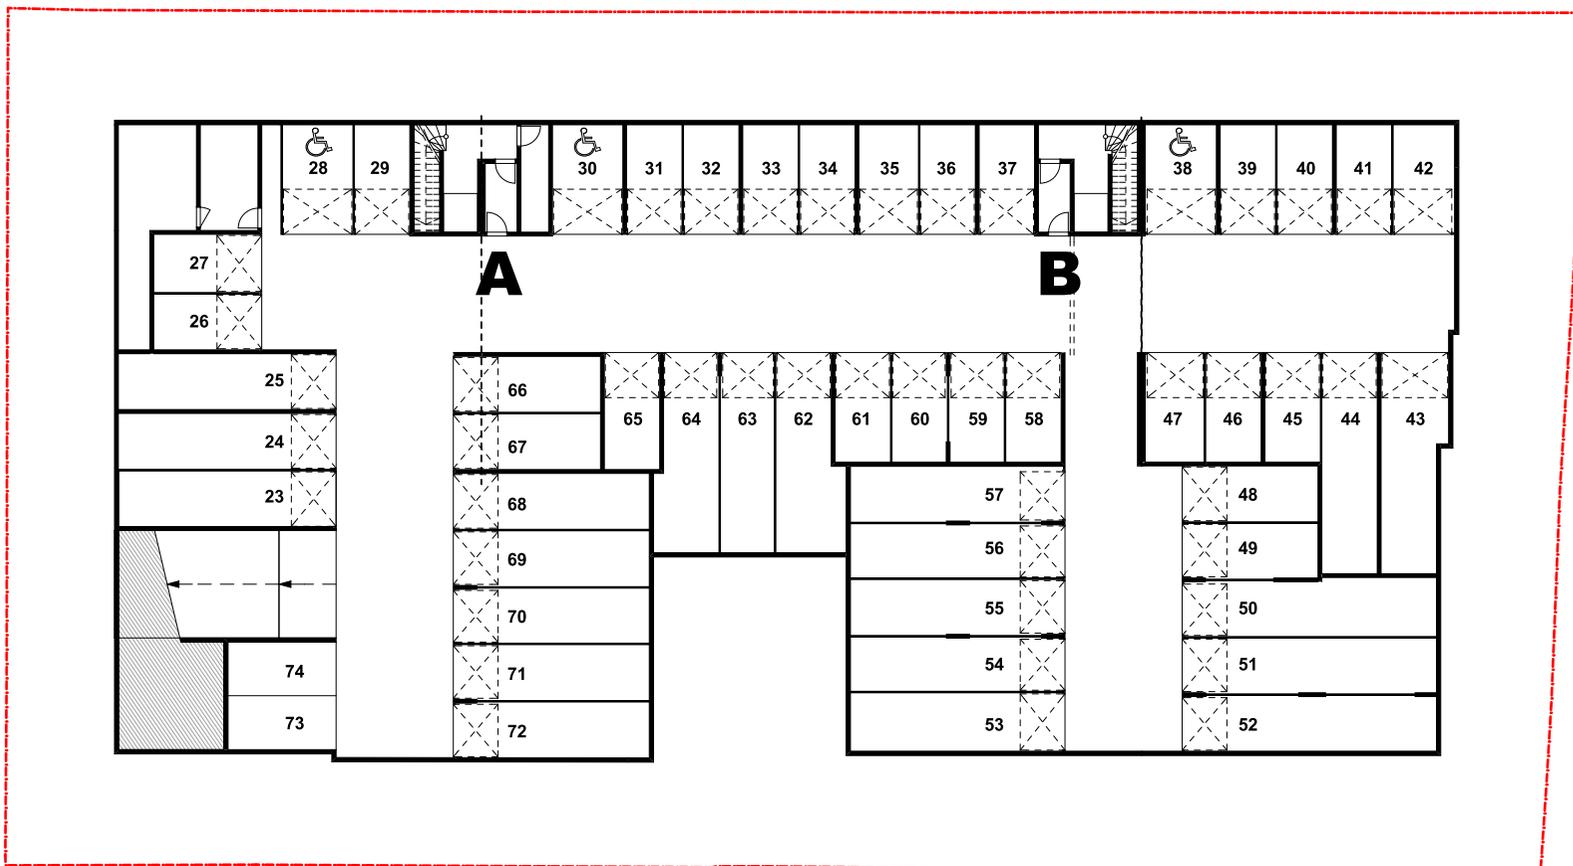

NOTA: Des modifications sont susceptibles d'être apportées à ce plan en fonction des nécessités techniques de la réalisation, tant en ce qui concerne les dimensions libres que l'équipement. Les surfaces indiquées sont approximatives. Les retombées, soffites, faux plafonds, canalisations, ballon d'eau chaude, ainsi que l'emplacement des équipements sont figurés à titre indicatif / La surface des placards ou des dressings est incluse dans celle des pièces attenantes.