


Avenue de la République

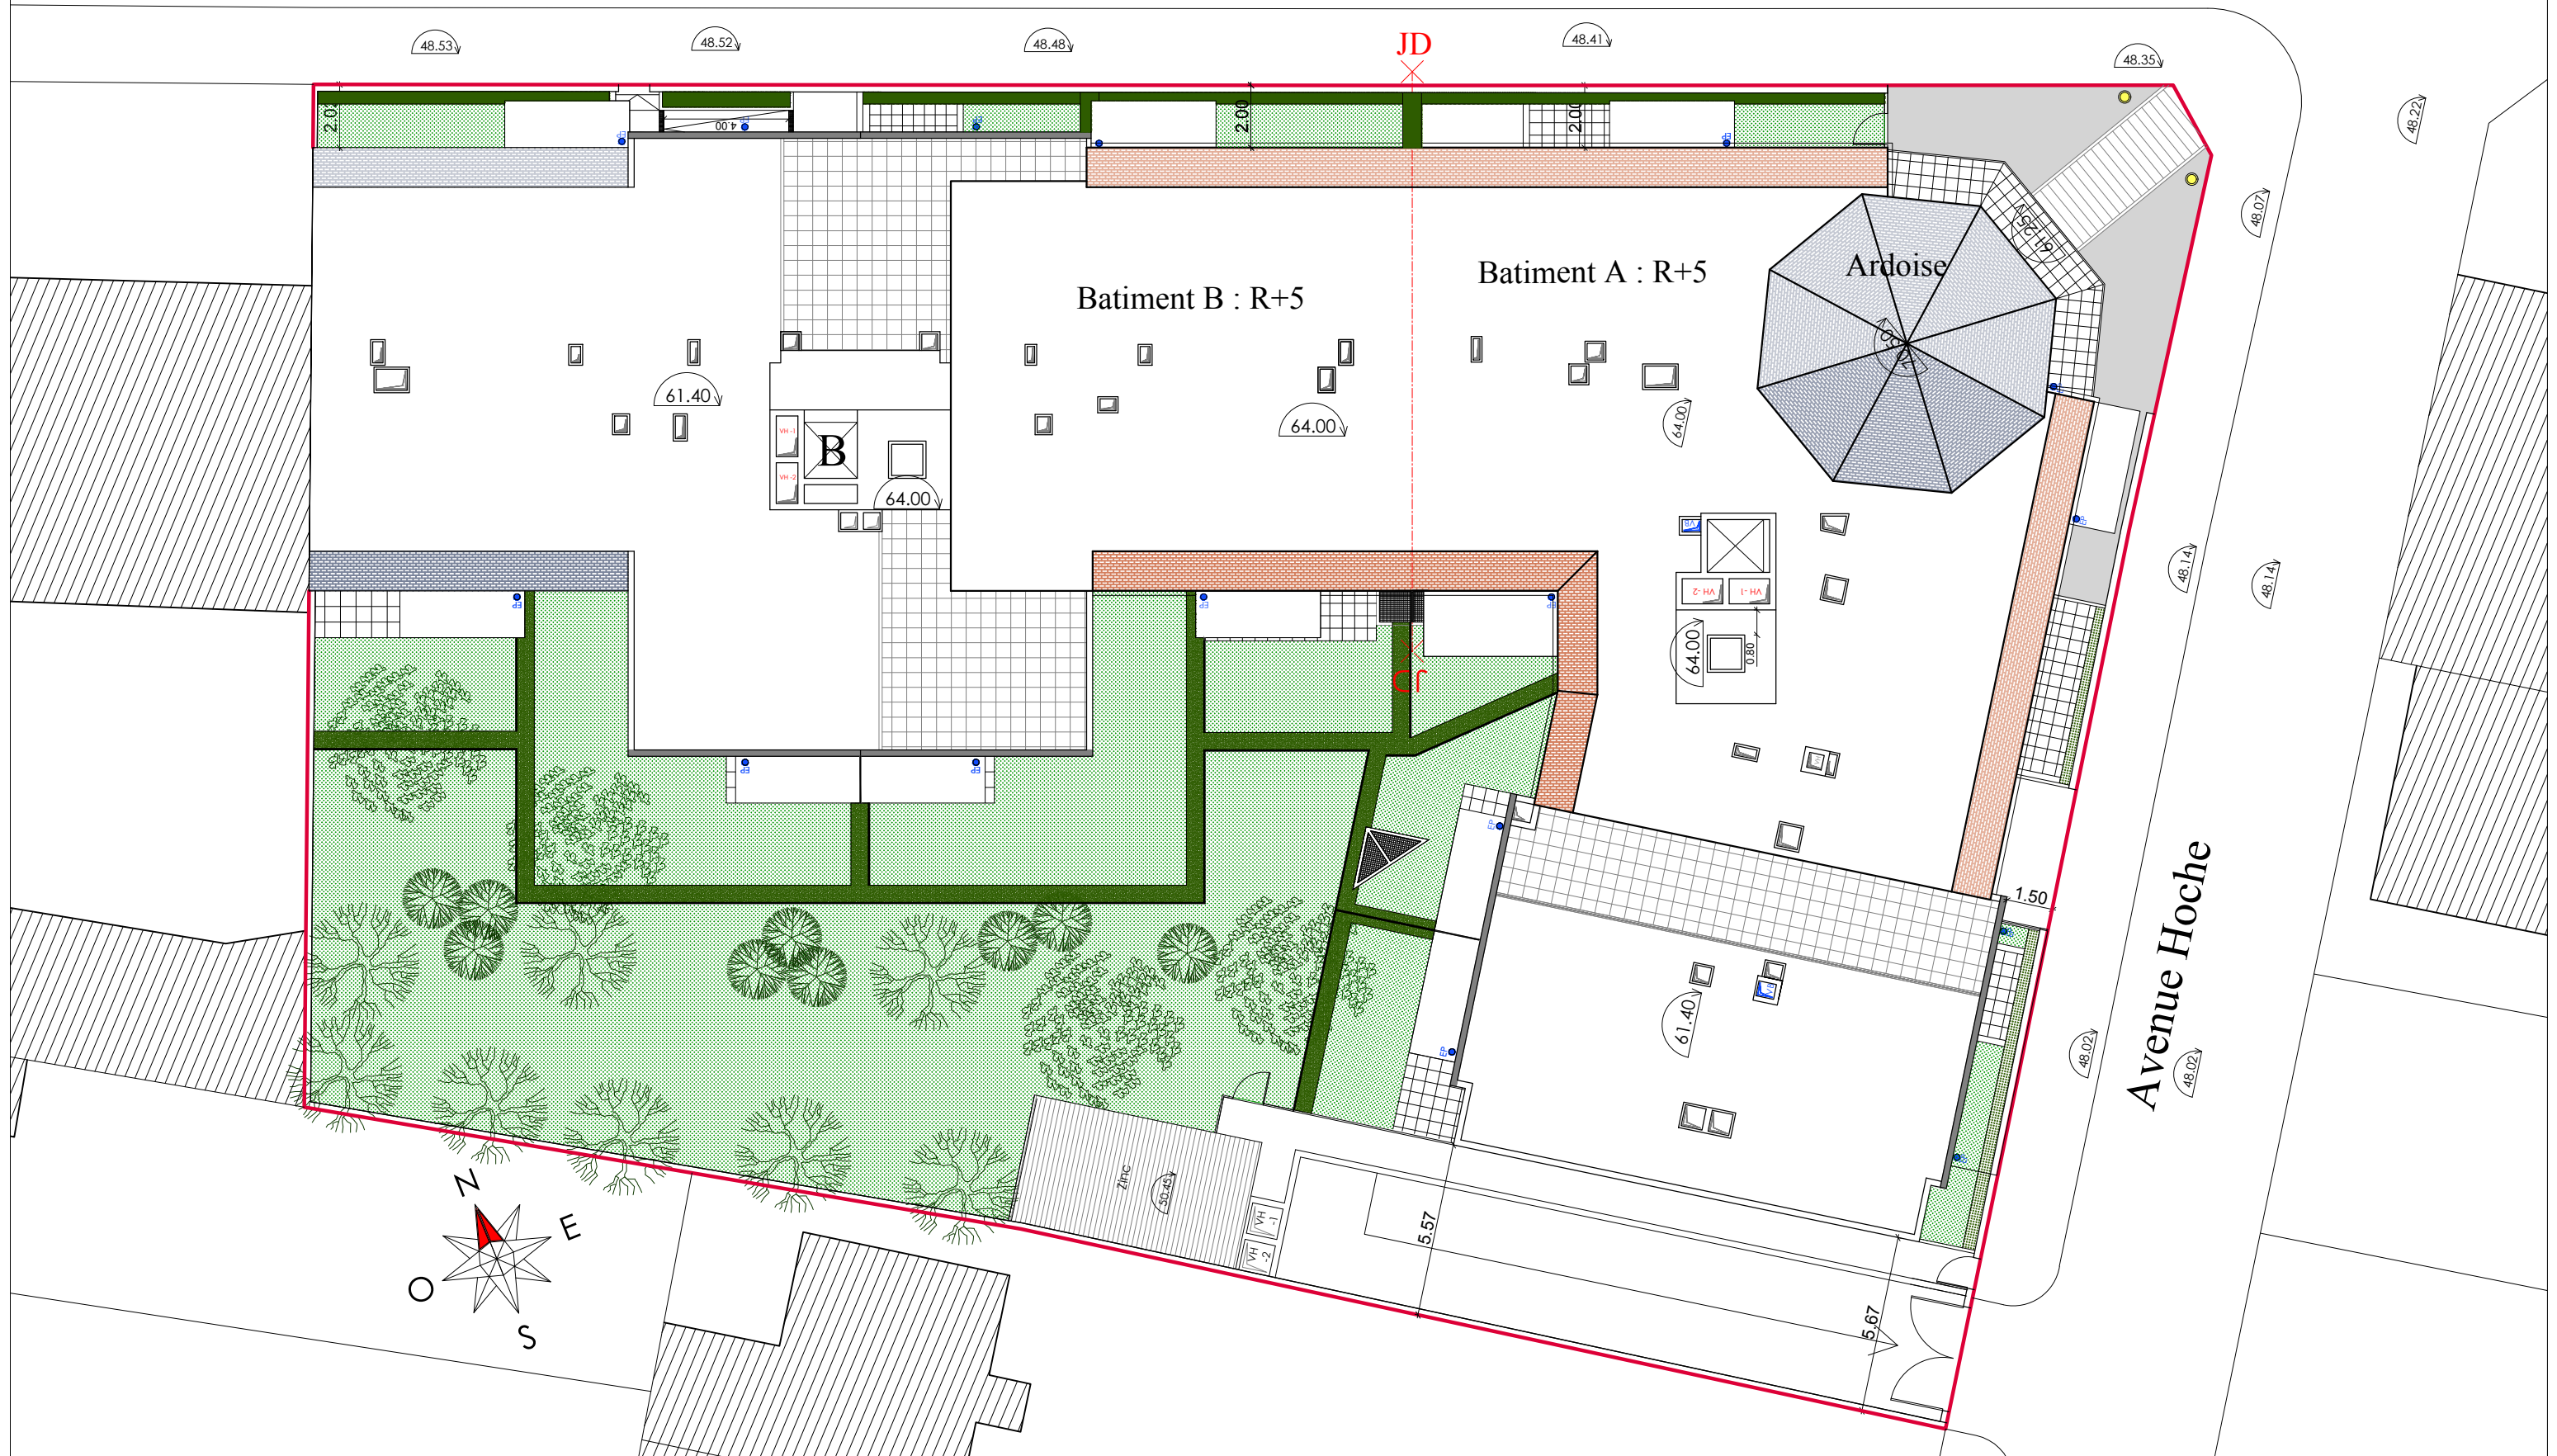

Le Blanc Mesnil
Av de la République

84 logements

Plan Masse

1 / 200^{ème}

28 / 10 / 2022

Maître d'ouvrage
SCCV Le Blanc Mesnil 35 Avenue Hoche
127 Avenue Charles de Gaulle
92207 Neuilly sur Seine Cedex

Maître d'œuvre
Jean - Claude DELORME Architecte DPLG
19 Passage de la Main d'Or 75011 Paris
delorme.jean-claude@wanadoo.fr