


# Cour des Lys

Rue de Joie  
45000 - Orléans

## PLAN DE SOUS-SOL

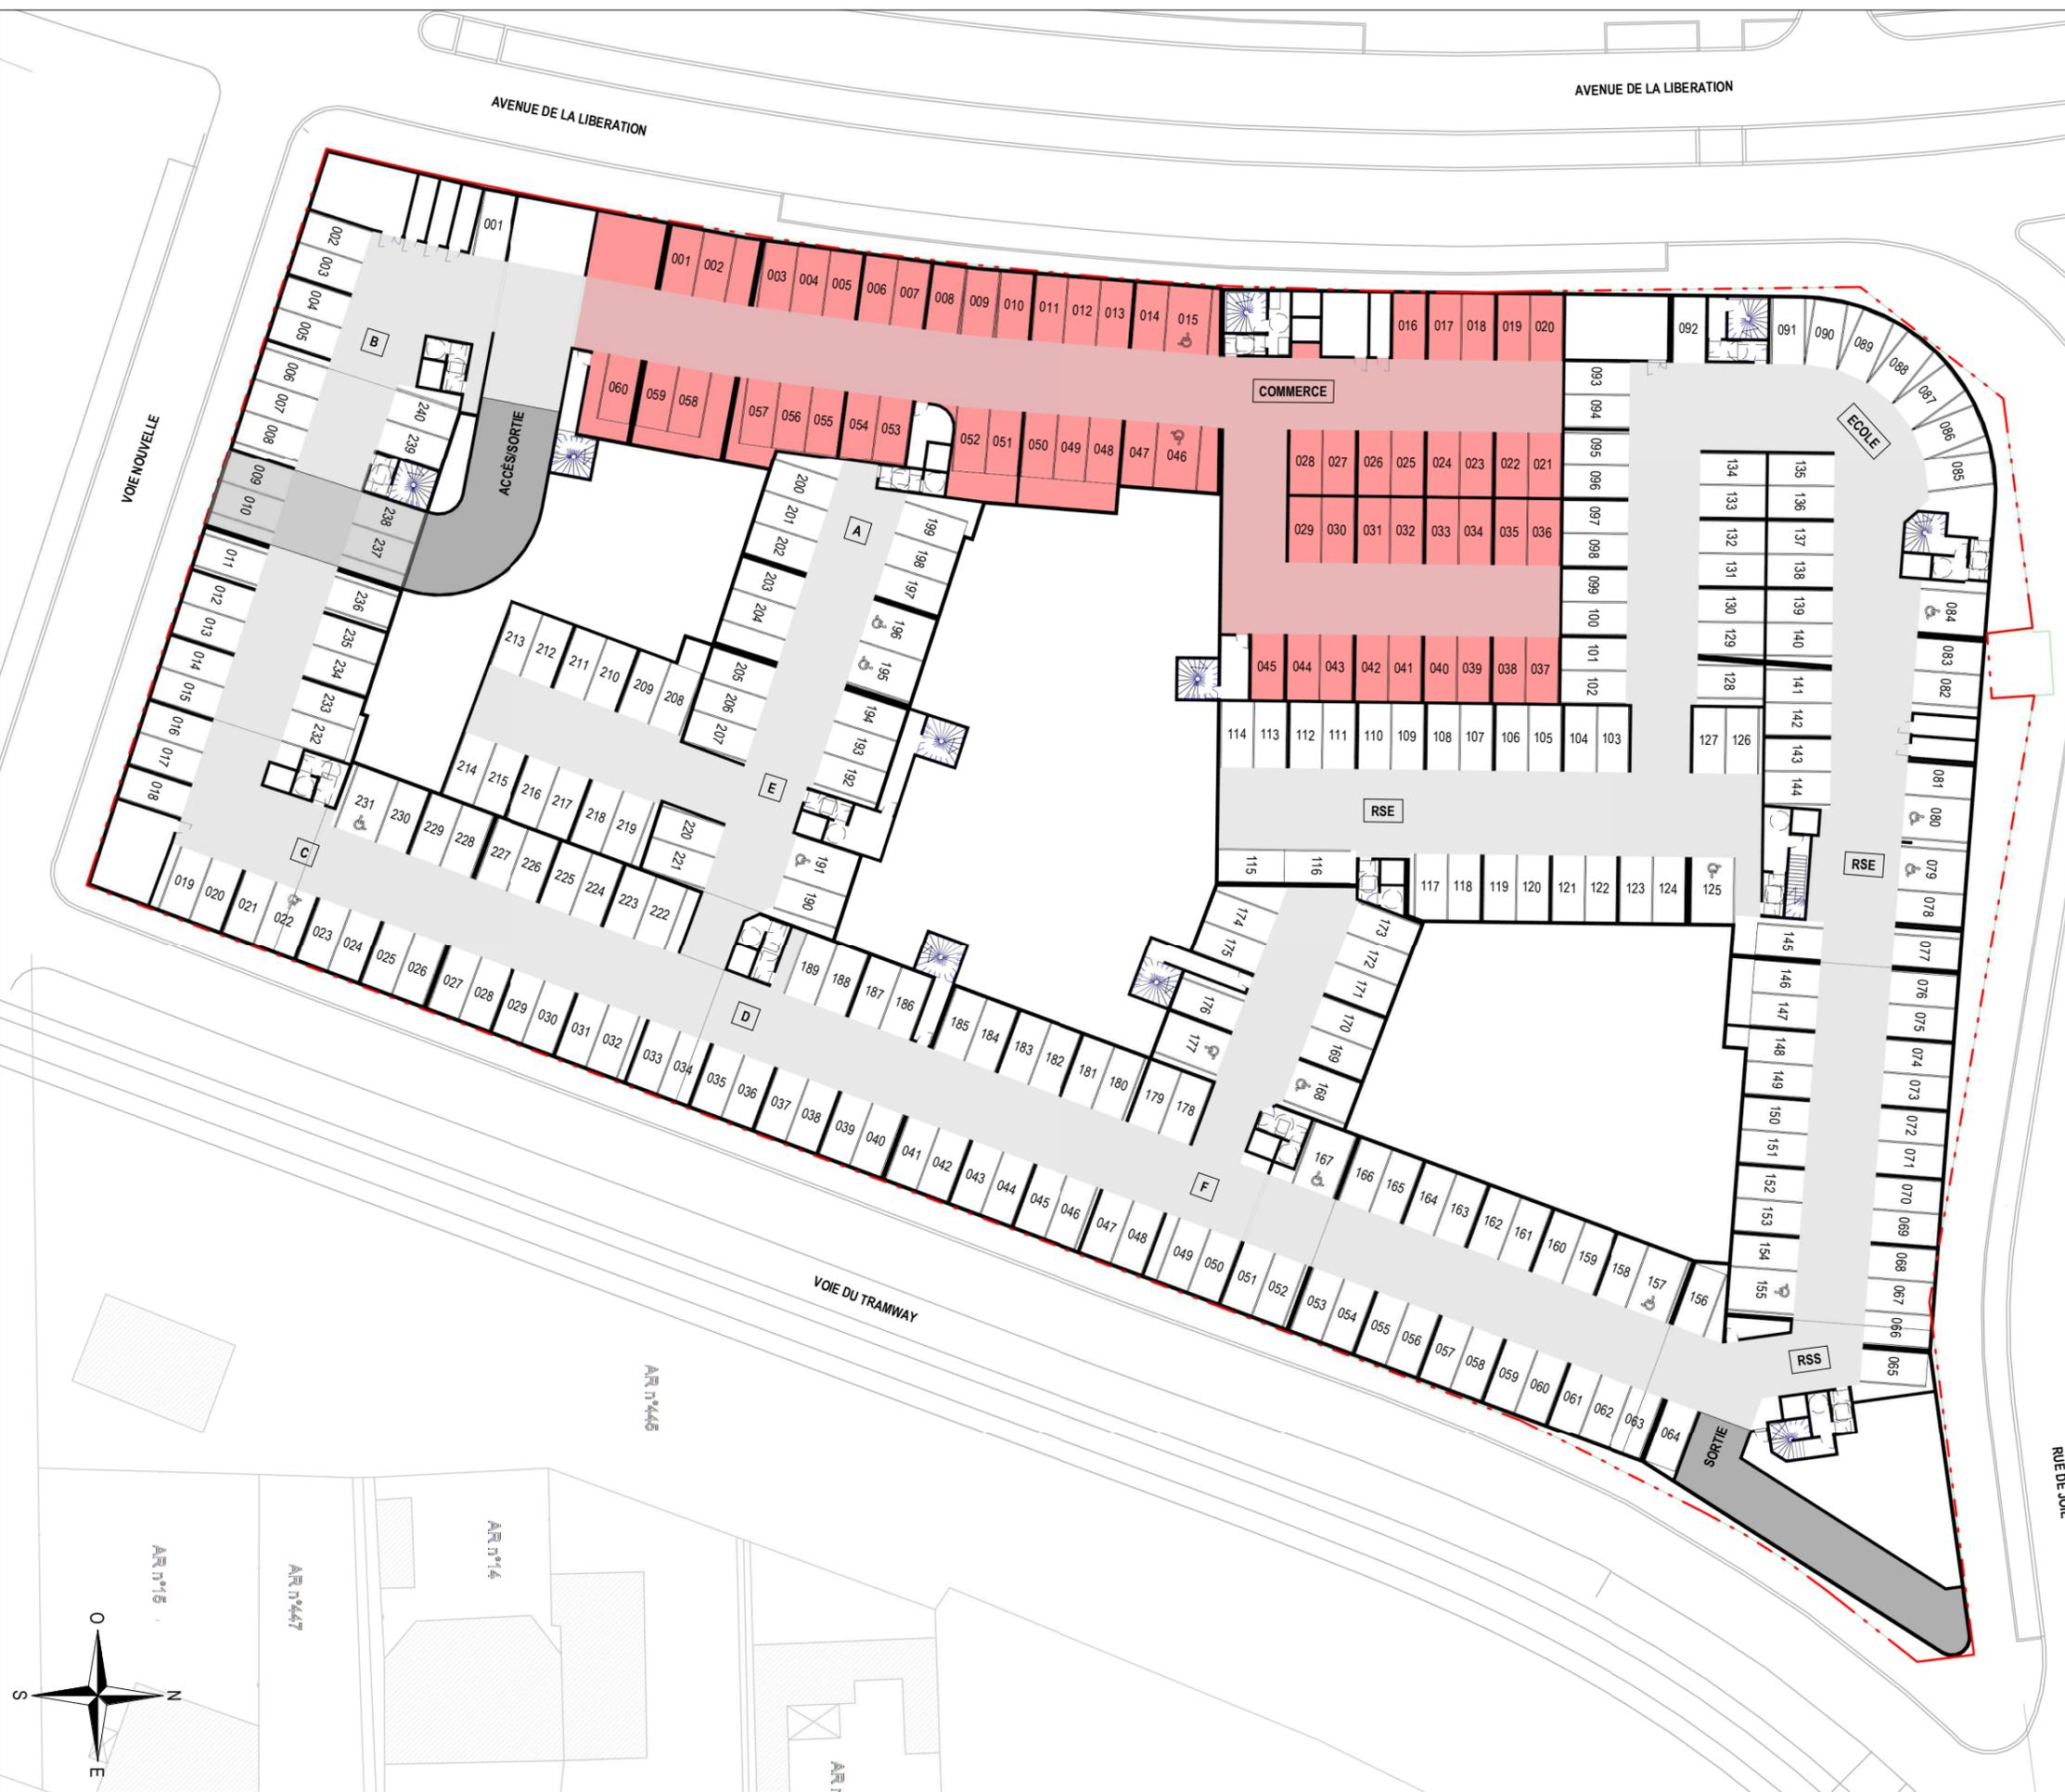

**NOTA:** Des modifications sont susceptibles d'être apportées à ce plan en fonction des nécessités techniques de la réalisation, tant en ce qui concerne les dimensions libres que l'équipement. Les surfaces indiquées sont approximatives. Les retombées, soffites, faux plafonds, canalisations, ballon d'eau chaude, ainsi que l'emplacement des équipements sont figurés à titre indicatif. La surface des placards ou des dressing est incluse dans celle des pièces attenantes

L'HEUDÉ & ASSOCIÉS Architectes - ATELIER 77 Architectes

Plan de commercialisation

19/07/2022

Indice 0