




Villa Cassandre

Rue Henri François
77330 - Ozoir-la-Ferrière

Parking
RDC

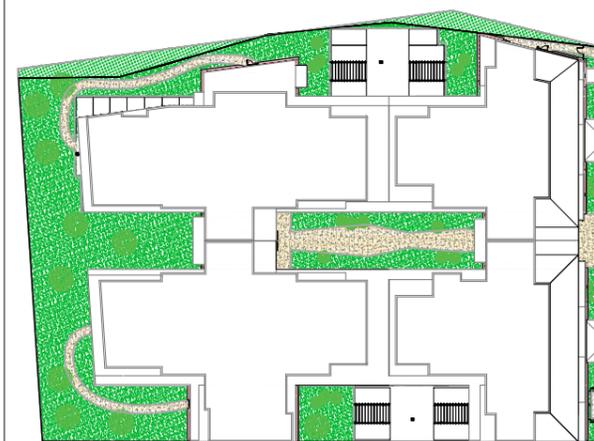

Rue Henri François

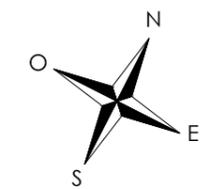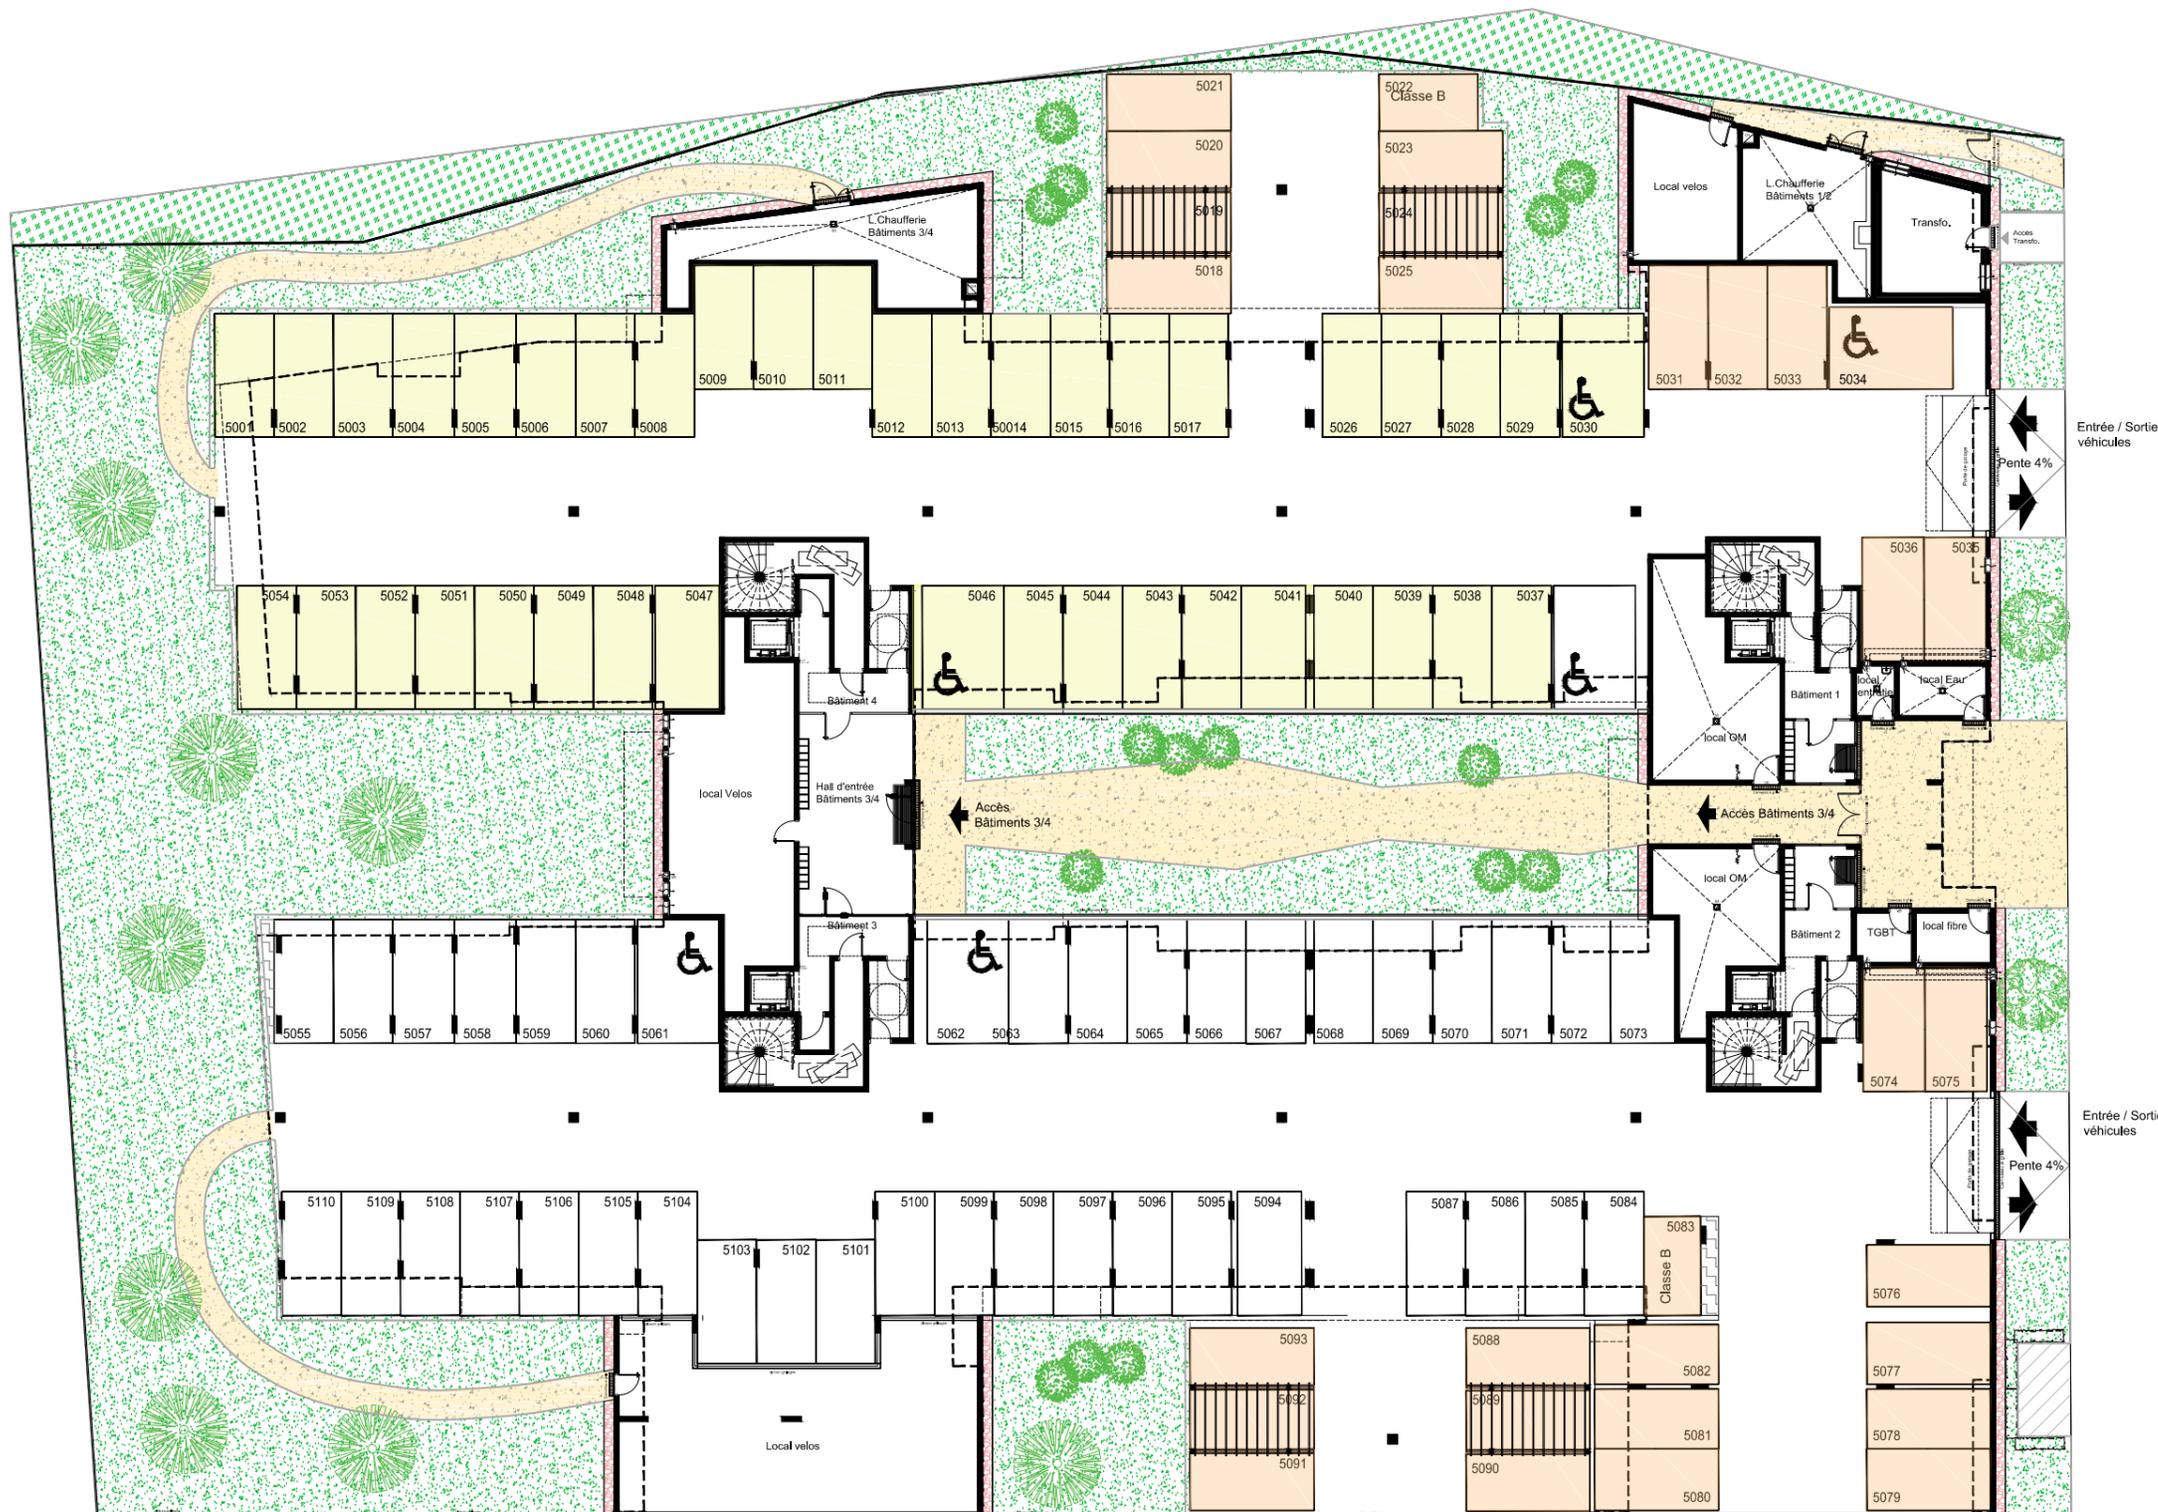

LEGENDE : Emprise Superstructure : - - - - Places réservées aux Bâtiments 1 et 2 Places réservées au Bâtiment 4

NOTA: Des modifications sont susceptibles d'être apportées à ce plan en fonction des nécessités techniques de la réalisation, tant en ce qui concerne les dimensions libres que l'équipement. Les surfaces indiquées sont approximatives. Les retombées, soffites, faux plafonds, canalisations, ballon d'eau chaude, ainsi que l'emplacement des équipements sont figurés à titre indicatif / La surface des placards ou des dressing est incluse dans celle des pièces attenantes