




# Le Domaine de Manon

Avenue Des Rayettes  
13500 MARTIGUES

SOUS SOL ET PARKING GENERAL

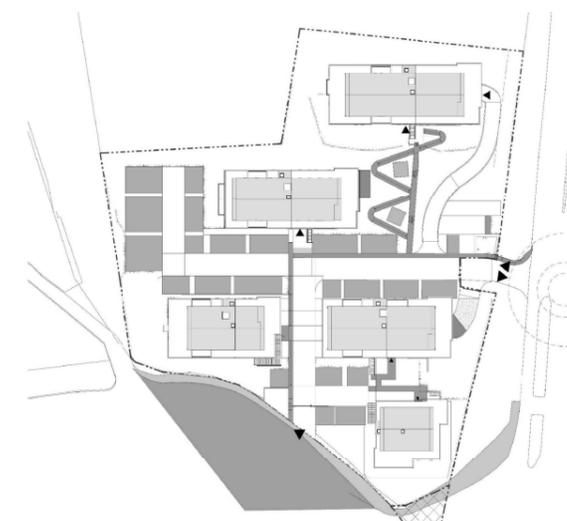

Surfaces Habitables

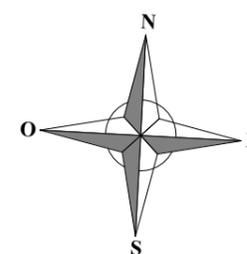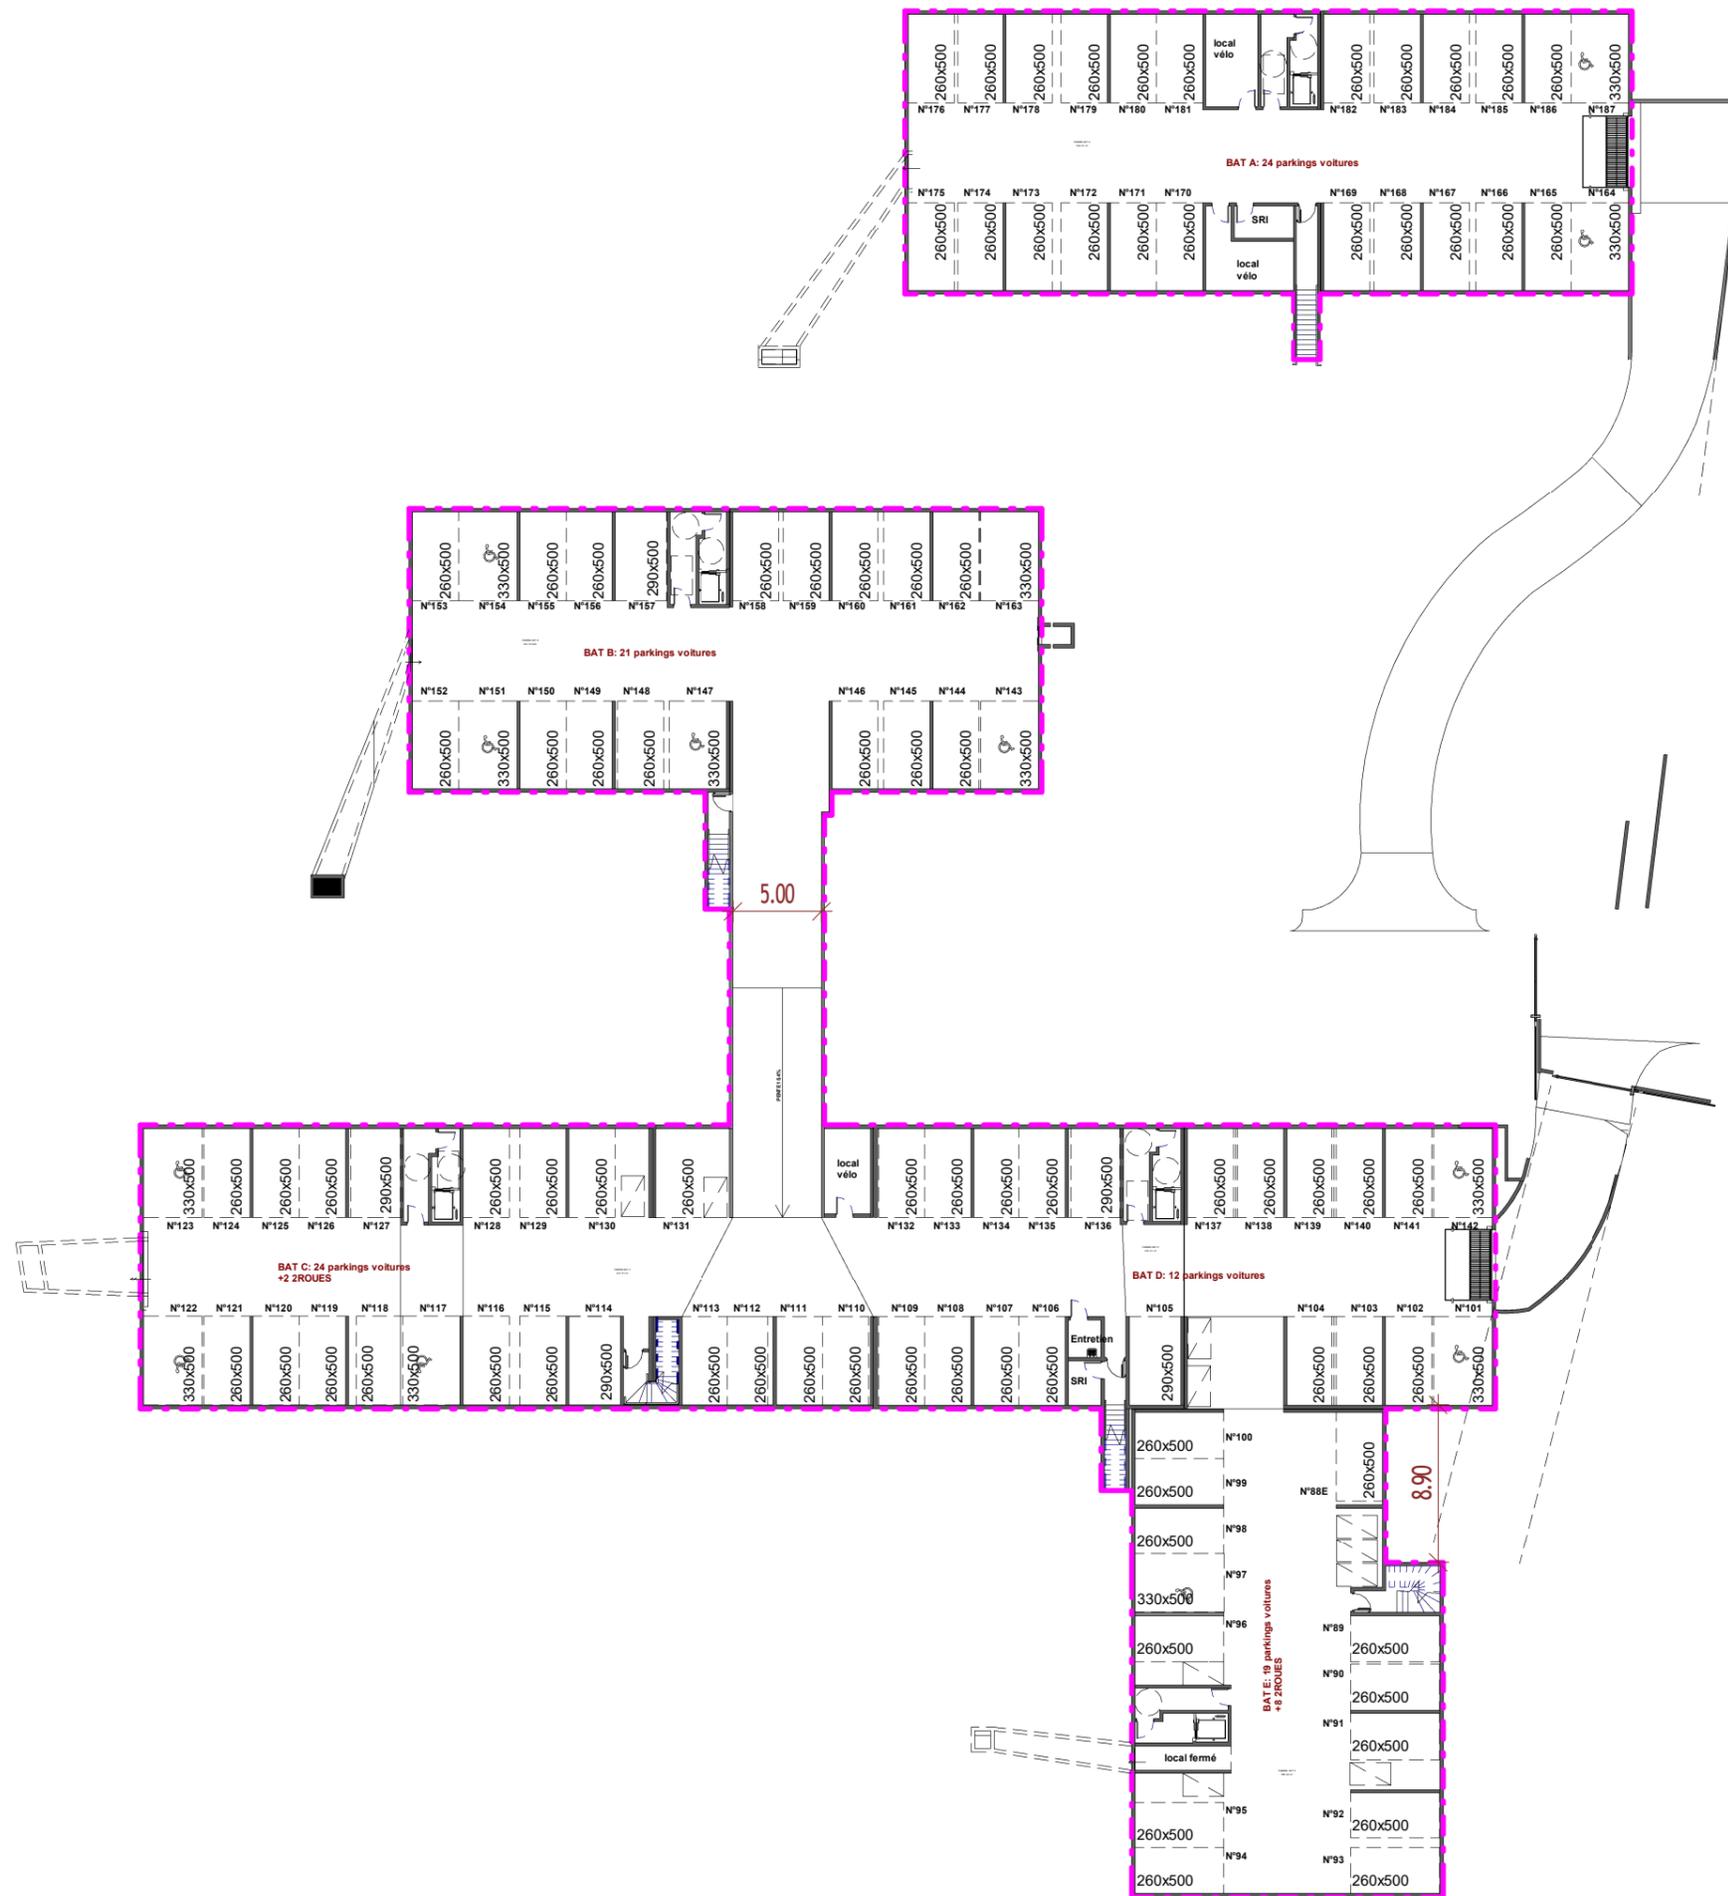

ECHELLE 1/500

LÉGENDE: PF:Porte Fenêtre / F:Fenêtre / FAV: Fenêtre Allège Vitrée / VR: Volet Roulant / T: Bac de tri / TE: Tableau Électrique / LL: Lave Linge / LV:Lave Vaisselle / Chaudière / Masquette / Faux plafond  
Rgt.: Rangement / Pl.C: Placard Chaudière / SdB: Salle de Bain / SdE: Salle d'eau / Dgt.: Dégagement

NOTA: Des modifications sont susceptibles d'être apportées à ce plan en fonction des nécessités techniques de la réalisation, tant en ce qui concerne les dimensions libres que l'équipement. Les surfaces indiquées sont approximatives. Les retombées, soffites, faux plafonds, canalisations, ballons d'eau chaude, ainsi que l'emplacement des équipements sont figurés à titre indicatif / La surface des placards ou des dressing est incluse dans celle des pièces attenantes.

ARCHITECTE  
CFL ARCHITECTURE



08/12/2022 -  
ind.Notaire