
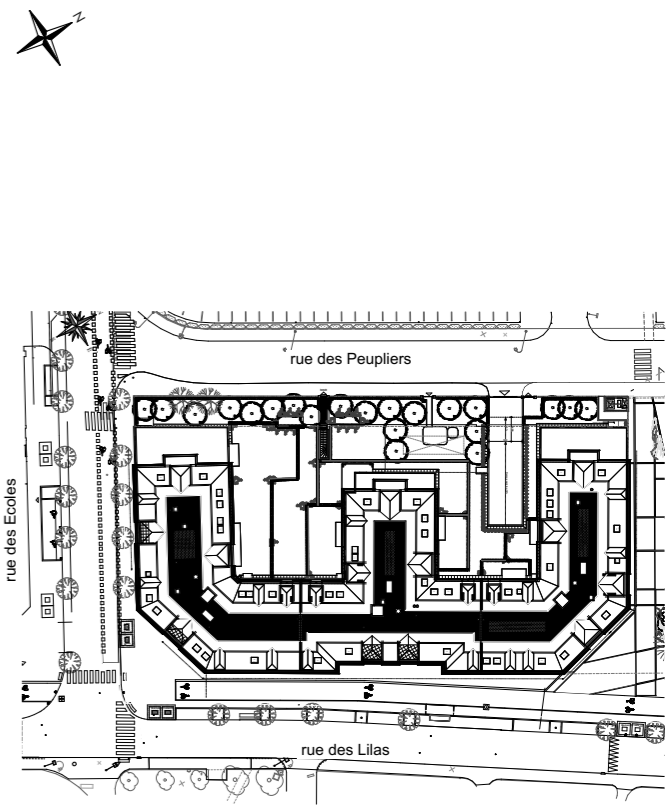


Les allées de Sainte-Honorine

Rue des Lilas, rue des Ecoles, rue des Peupliers
95150 - VILLE DE TAVERNY

Plan synoptique, Sous-sol -2

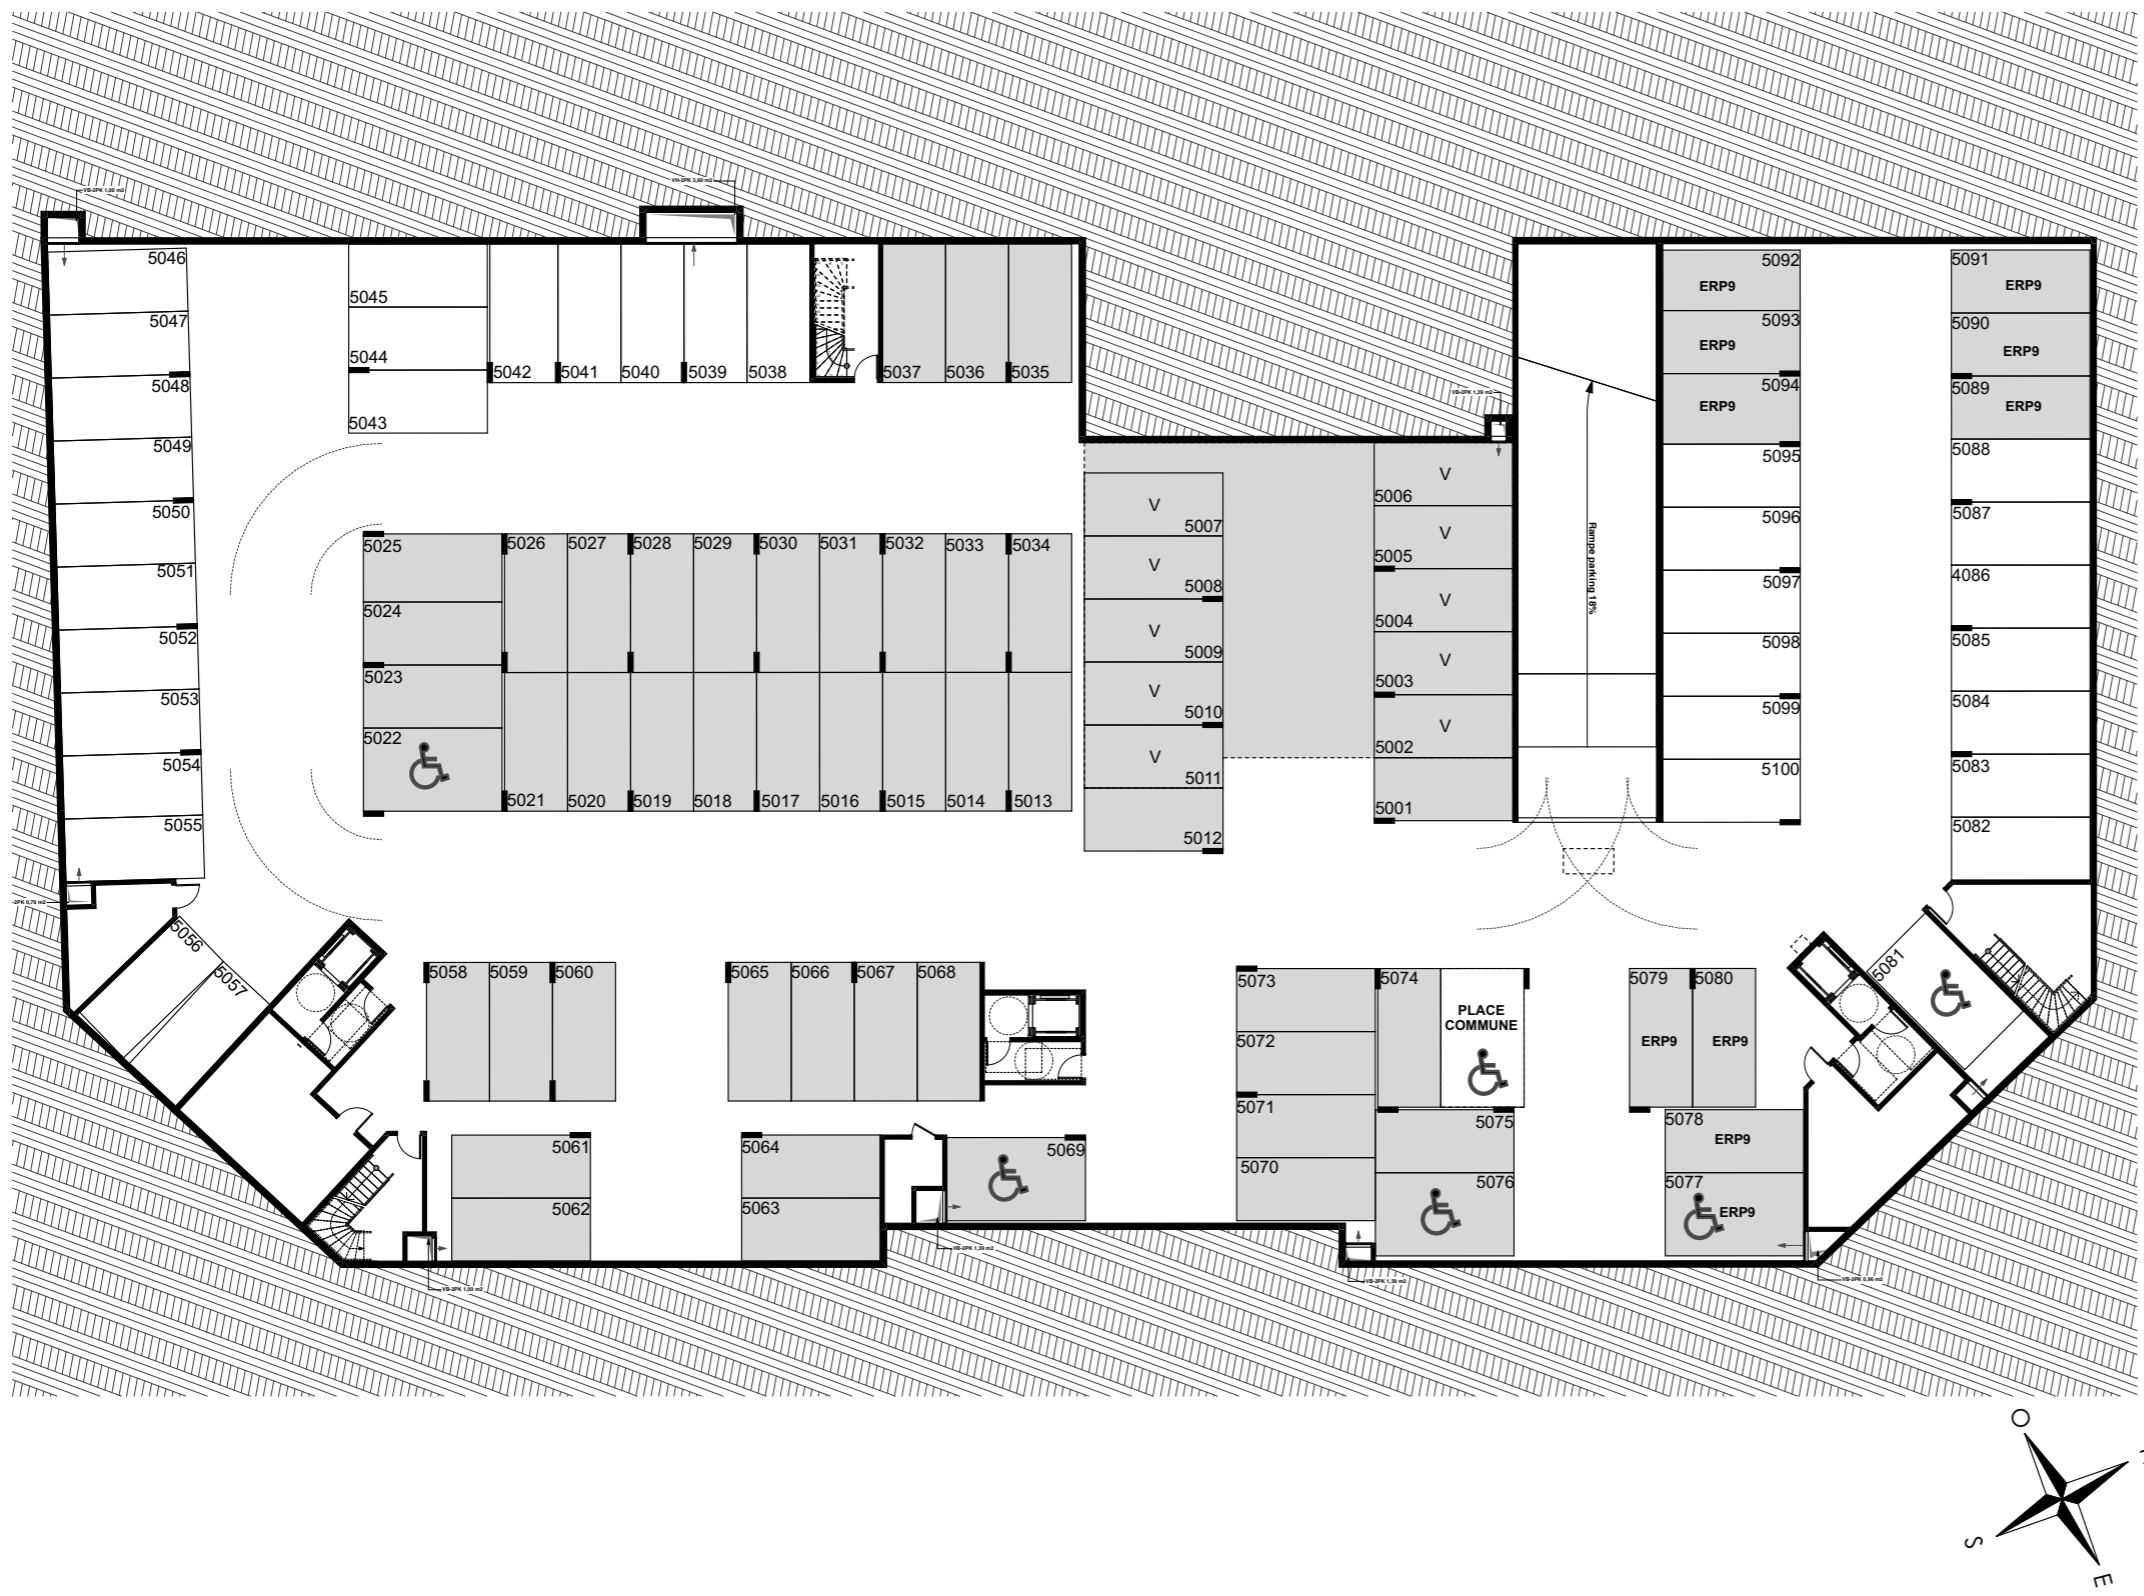

LEGENDE : VB : Ventilation Basse / VH : Ventilation haute / V : Visiteur

NOTA: Des modifications sont susceptibles d'être apportées à ce plan en fonction des nécessités techniques de la réalisation, tant en ce qui concerne les dimensions libres que l'équipement. Les surfaces indiquées sont approximatives. Les retombées, soffites, faux plafonds, canalisations, ballon d'eau chaude, ainsi que l'emplacement des équipements sont figurés à titre indicatif / La surface des placards ou des dressing est incluse dans celle des pièces attenantes