



Vers centre ville

Impasse de Chantegrive

Accès  
Bât. A et B

Entrée  
parking

Rue de Morze

École

Bât. B

Impasse de l'école

Accès  
Bât. C




N

O ◀ ▶ E

## Les Marelles

18-22 Rue de Morze  
69360 - Ternay

Bâtiments A, B et C  
SOUS SOL

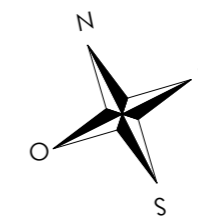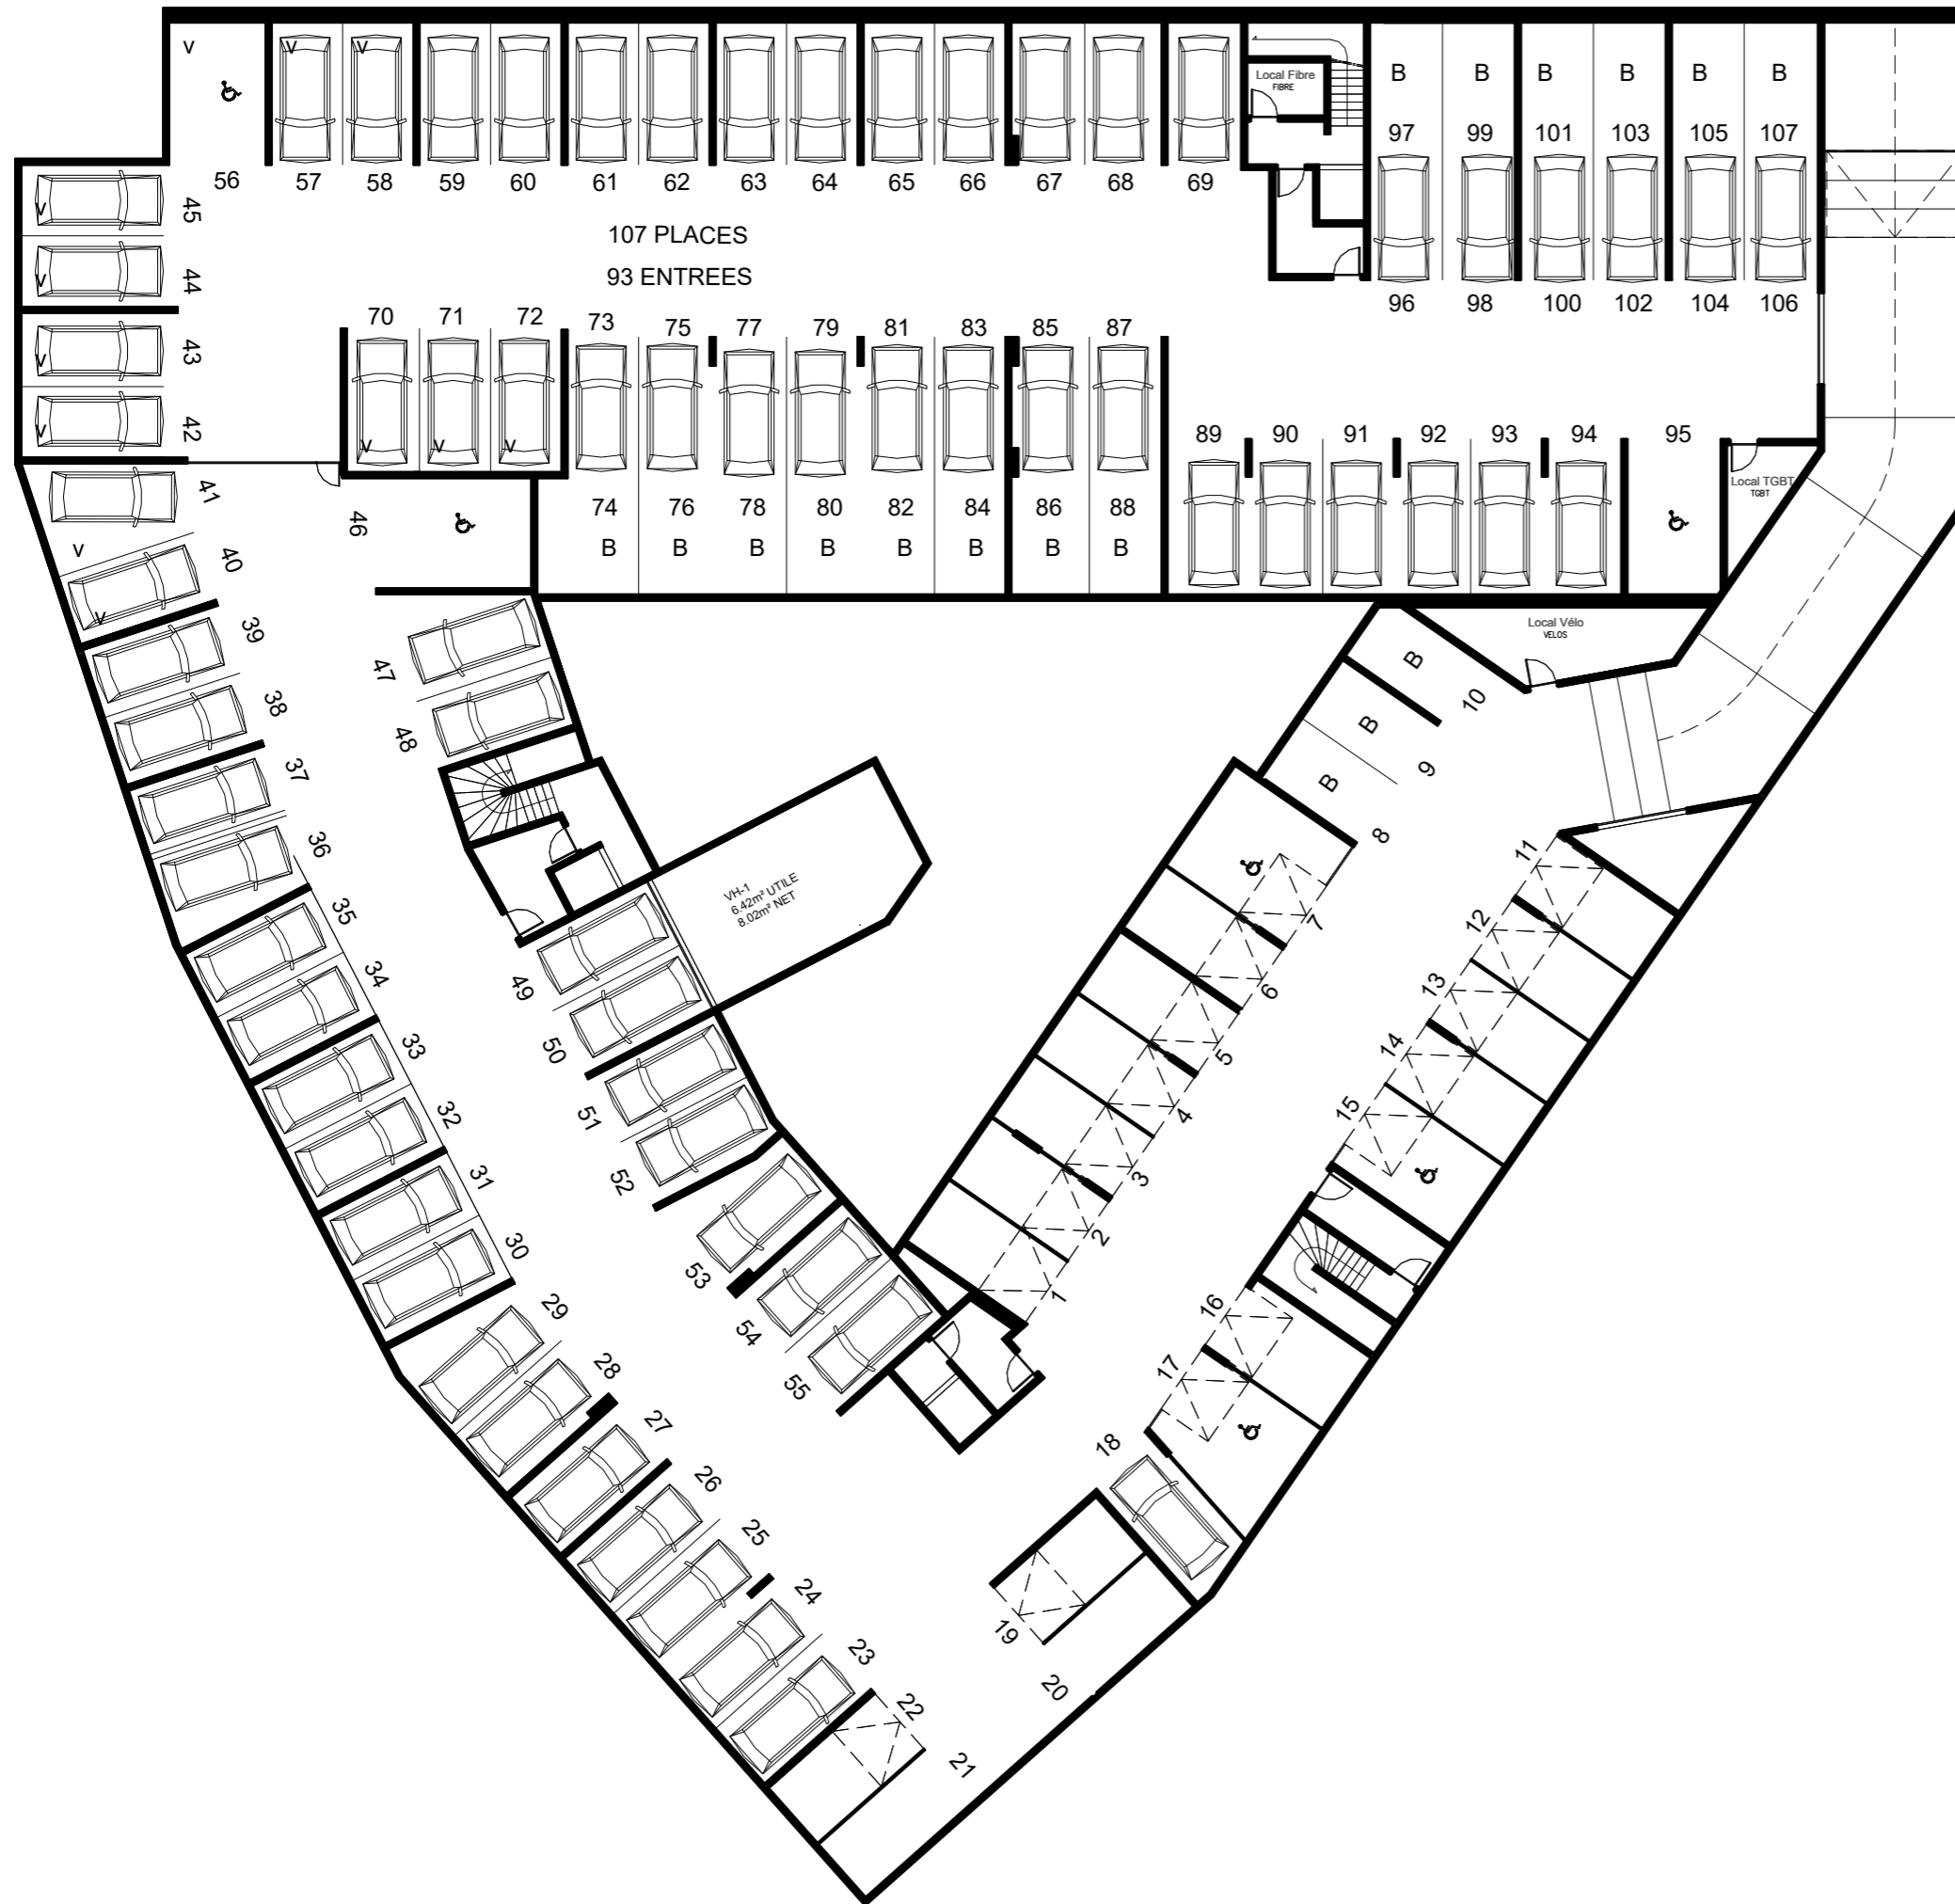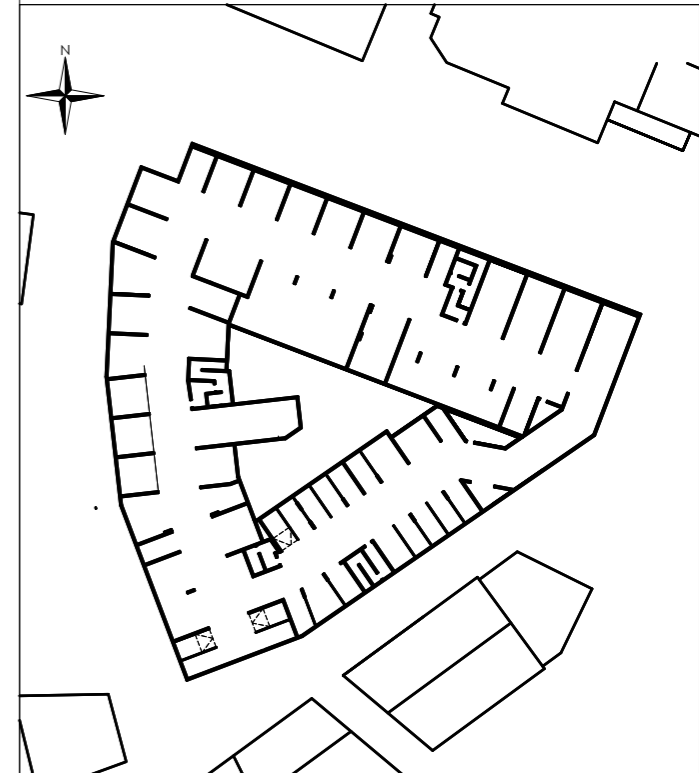

Echelle : 1/250 e

**l'Atelier 127**  
ARCHITECTES

27 rue de la Doua  
69100 Villeurbanne

Tél : 04 78 93 00 47

16.02.2023

Indice 0