



Accès Bat. A

Accès Bat. B

Accès Véhicule

Accès piéton résidence

Rue Abbé Pierre

Rue Martin Luther King

Crèche




Vers Centre Ville

V : Stationnement Visiteur

Cosy Garden

Rue Abbé Pierre
01500 - Ambérieu en Bugey

Places de Stationnement

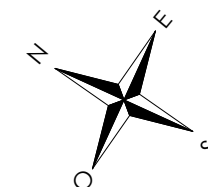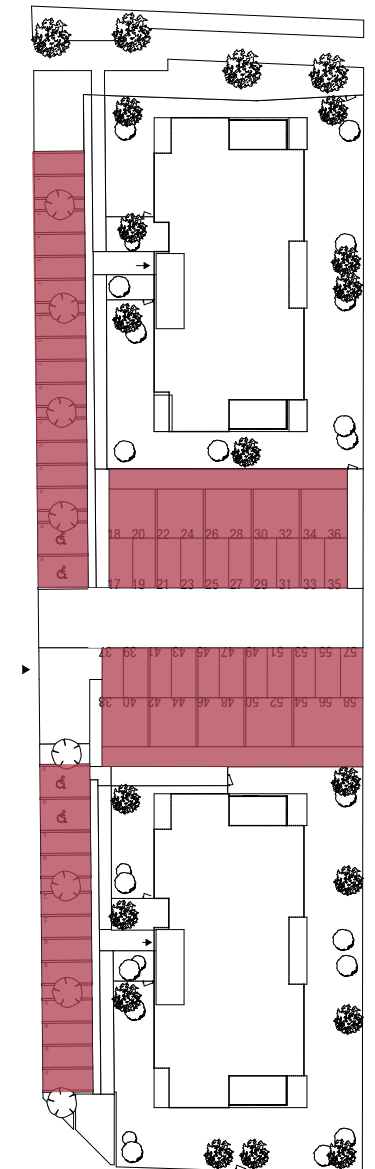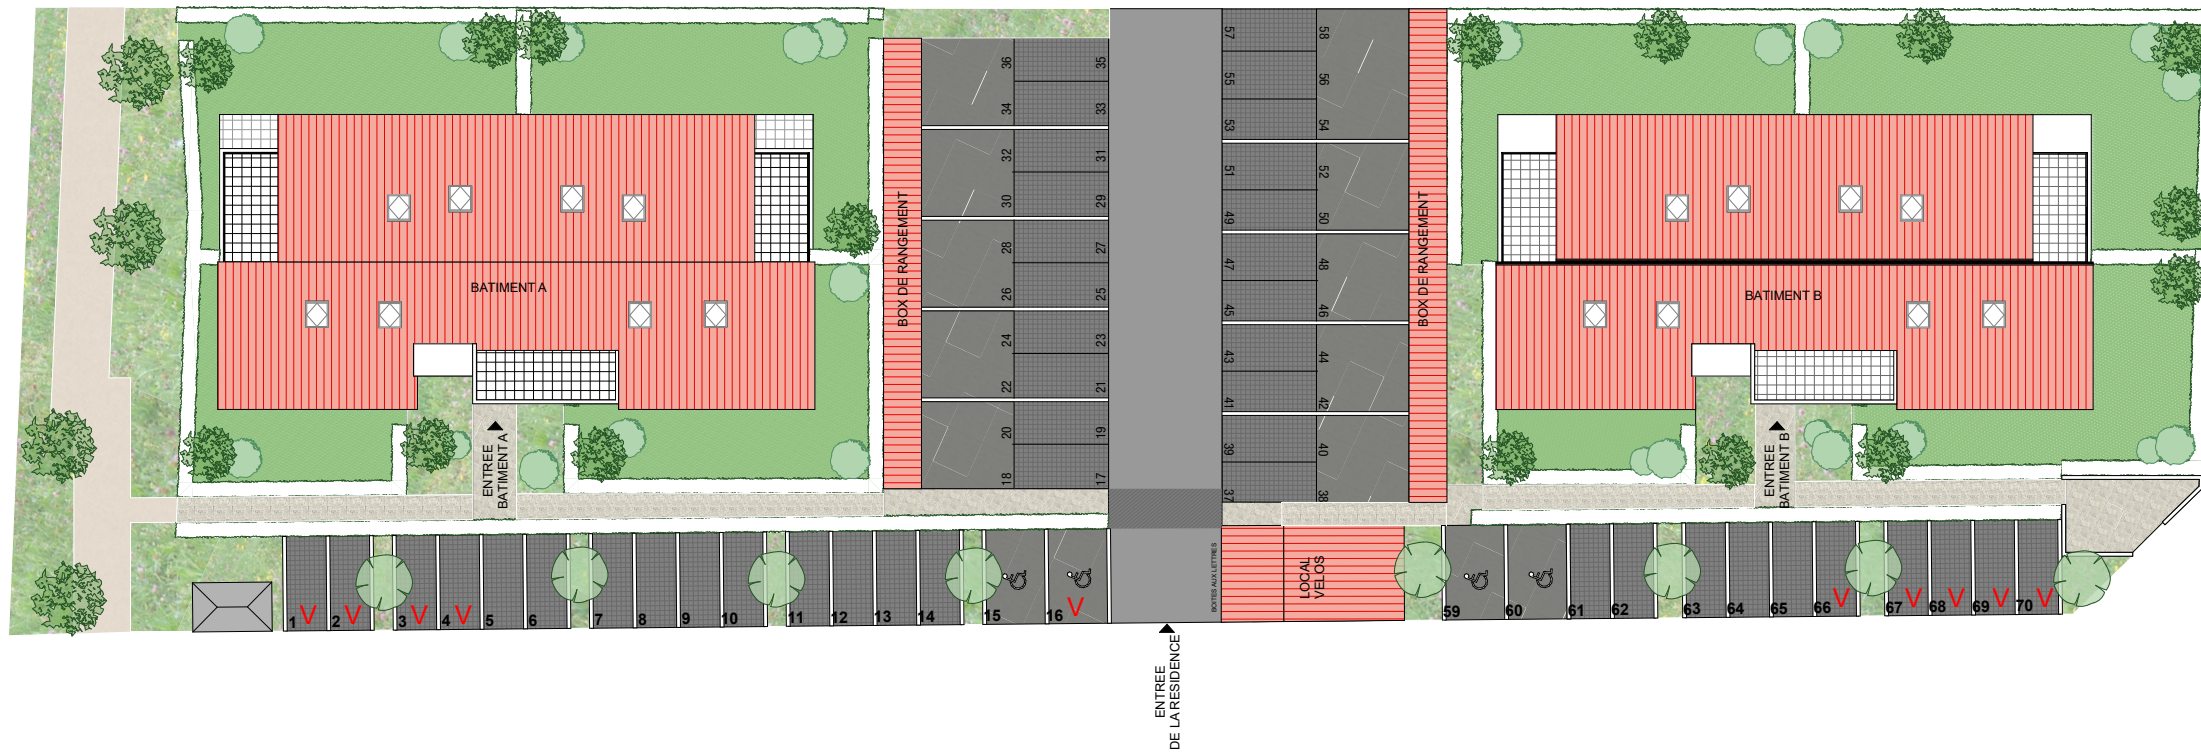

NOTA: Des modifications sont susceptibles d'être apportées à ce plan en fonction des nécessités techniques de la réalisation, tant en ce qui concerne les dimensions libres et les côtes altimétriques que l'équipement. Les surfaces indiquées sont approximatives. Les retombées, soffites, faux plafonds, canalisations, ballon d'eau chaude, ainsi que l'emplacement des équipements sont figurés à titre indicatif / La surface des placards ou des dressing est incluse dans celle des pièces attenantes

Jacquet & Associés Architectes

Date : 15/02/2023

Indice 0