

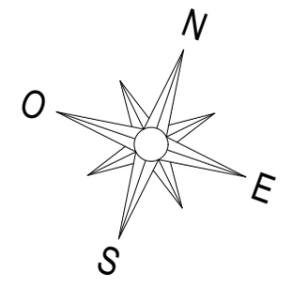


SCI ST-SÉBASTIEN/LOIRE-JAUNAIE

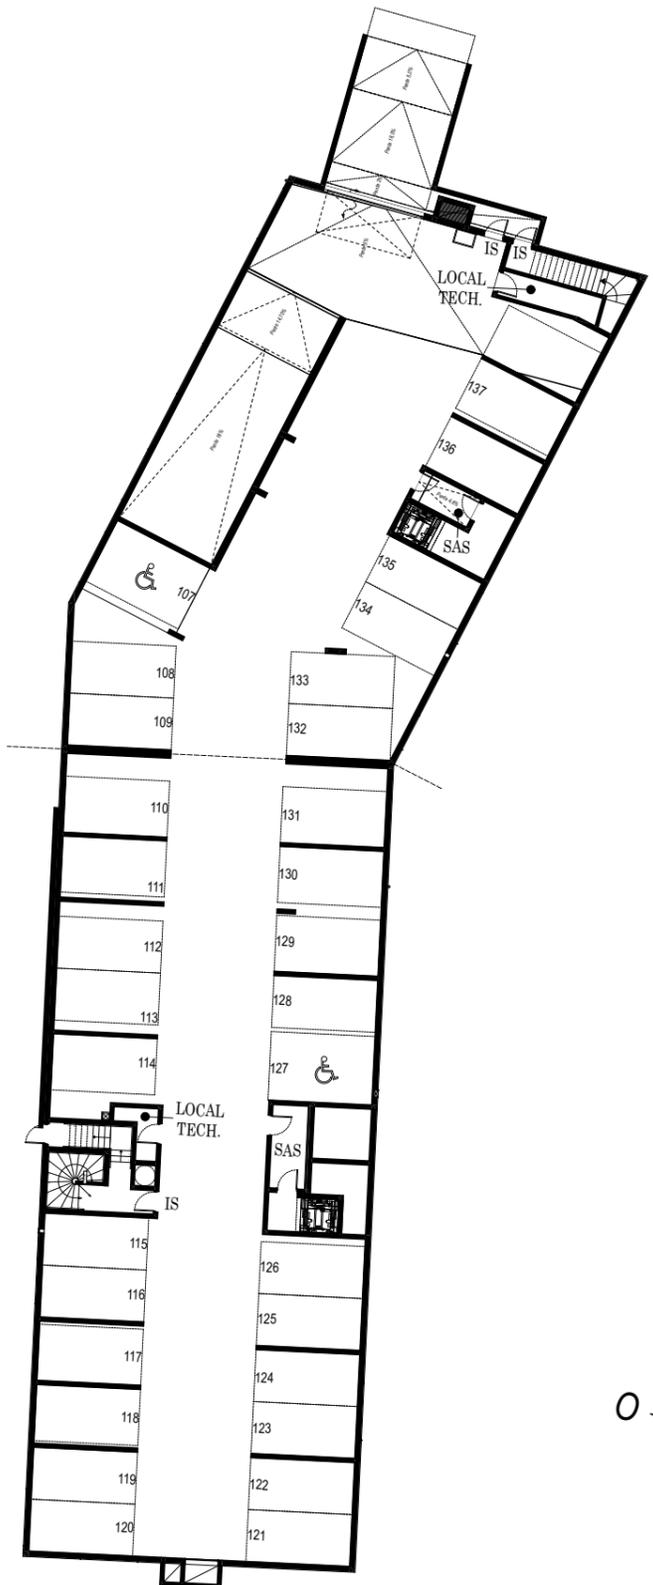

Bâtiments A/B/C/D

1^{er} Sous-Sol

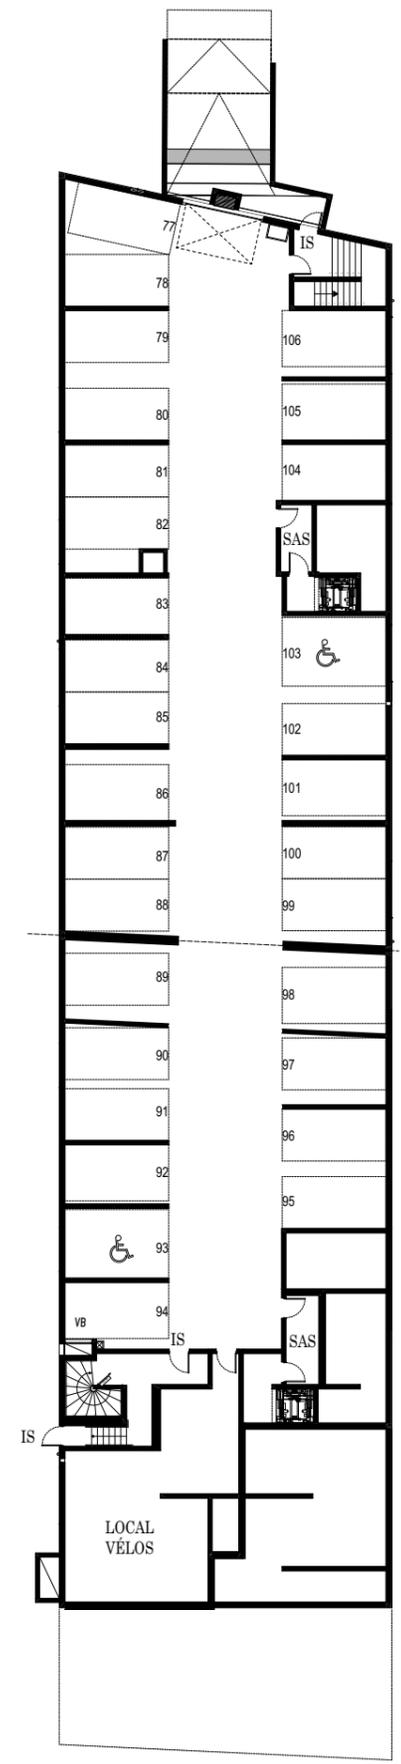

LÉGENDE

	2 Pièces
	3 Pièces
	4 Pièces
	5 Pièces




NOTA : Des modifications sont susceptibles d'être apportées à ce plan en fonction des nécessités techniques de la réalisation tant en ce qui concerne les dimensions libres que l'équipement. Les surfaces indiquées sont approximatives. Les retombées, soffites, faux plafonds, canalisations, ballons d'eau chaude, ainsi que l'emplacement des équipements sont figurés à titre indicatif.

SCI ST-SÉBASTIEN/LOIRE-JAUNAIE



Bâtiments A/B/C/D

2^{ème} Sous-Sol

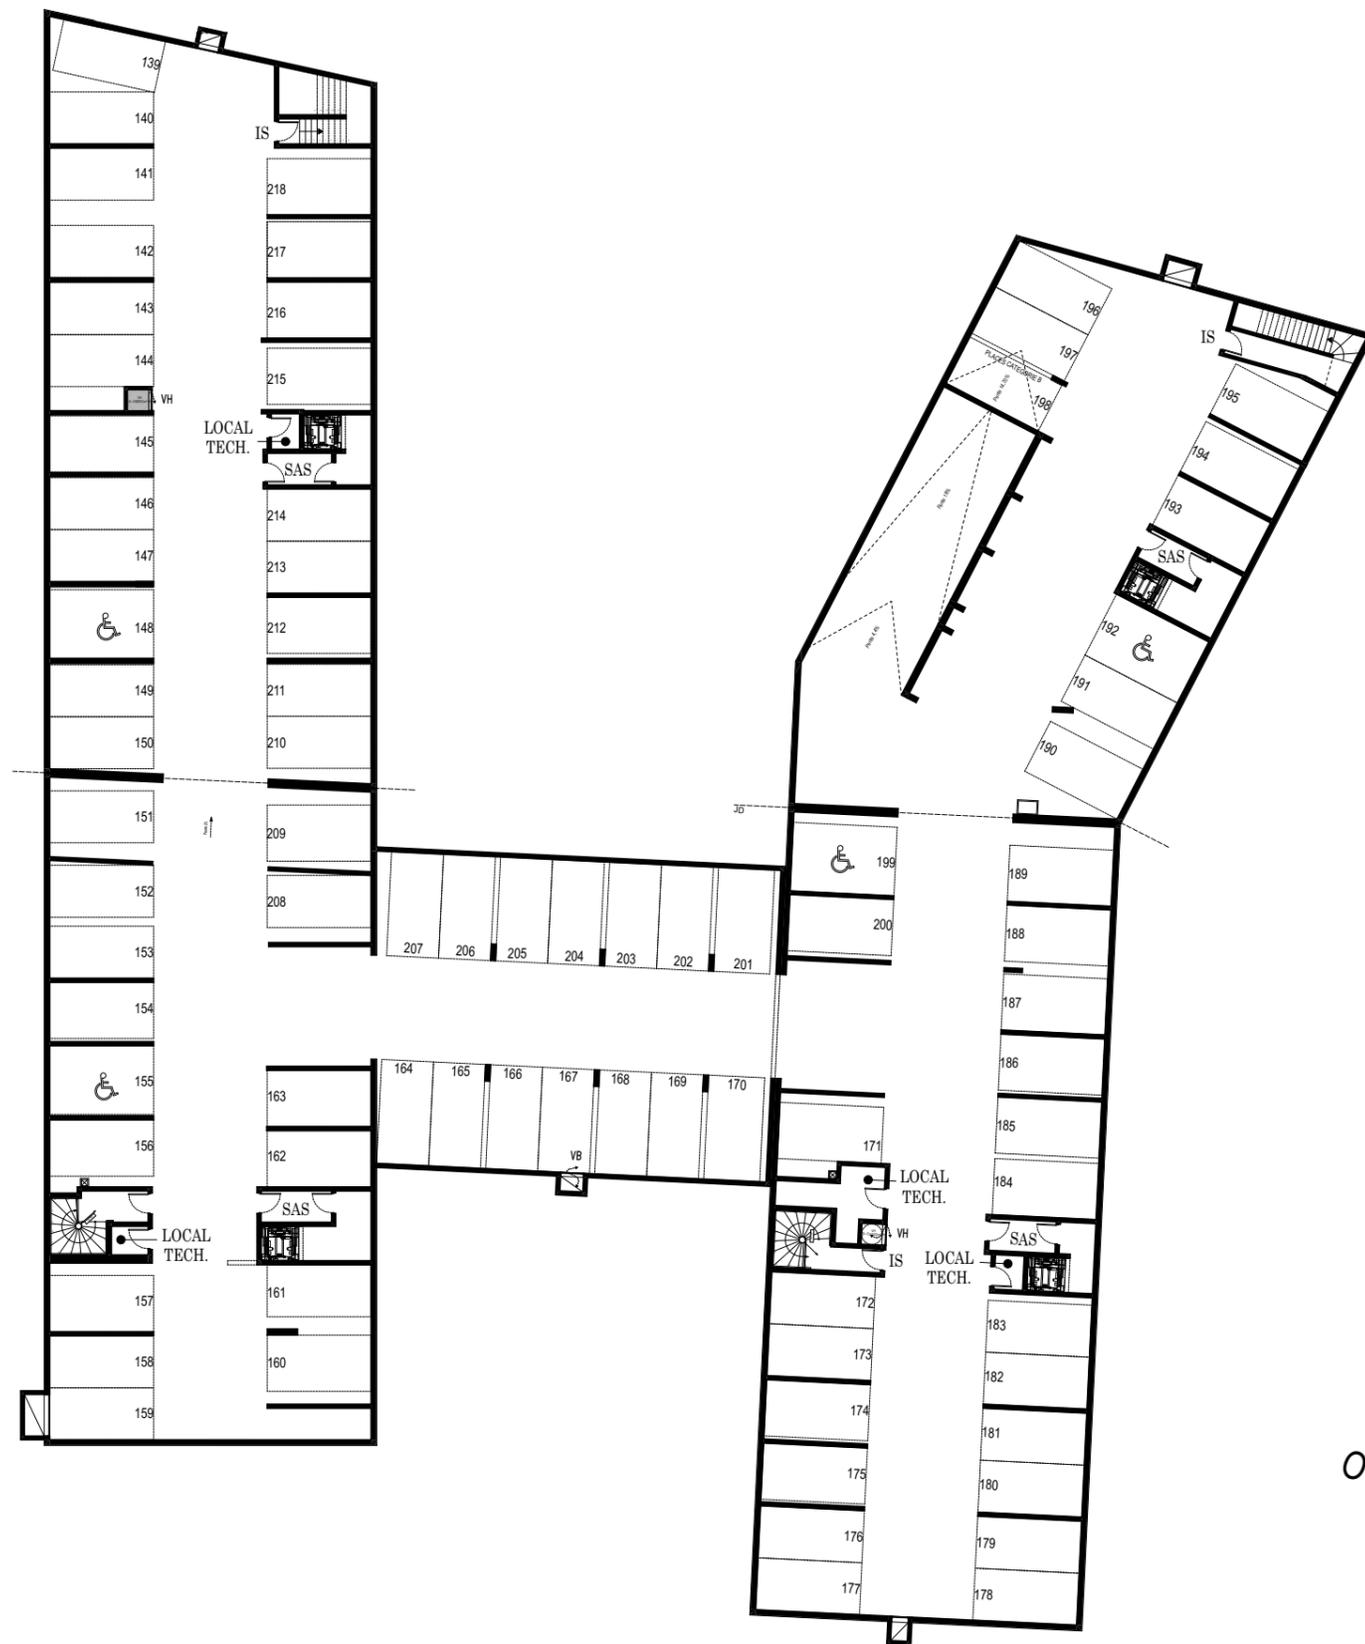

LÉGENDE	
	2 Pièces
	3 Pièces
	4 Pièces
	5 Pièces

NOTA : Des modifications sont susceptibles d'être apportées à ce plan en fonction des nécessités techniques de la réalisation tant en ce qui concerne les dimensions libres que l'équipement. Les surfaces indiquées sont approximatives. Les retombées, soffites, faux plafonds, canalisations, ballons d'eau chaude, ainsi que l'emplacement des équipements sont figurés à titre indicatif.