Résidence
VAL D'OR

40/42 Rue des Soeurs Munet
06500 MENTON
Section Cadastrale BI n°s 212, 214, 470, 471, 472 et 473

Maître d'Ouvrage
KAUFMAN & BROAD
SNC KAUFMAN & BROAD PROMOTION 6
400, Promenade des Anglais
06200 Nice

Pré-DCE

LAR 00213	PLAN 3e s/sol partiel	Février-2020
		éch: 1/50-1/100

INDICE	MODIFICATION	DATE

LARSSON ARCHITECTES
25, rue d'Allery 06500 MENTON
Tél.: 04 92 10 12 00 Fax: 04 92 10 12 20
Email : agence@larsson-architectes.com

BET Structure
SETEC MONACO
41 av Hector Otto - Le Patio Palace
98000 MONACO
+377 97 98 39 39 - secretariat@setec.com

Bureau de contrôle - SPS
APAVE Agence de Nice
Parc Azur 2 - 455 promenade Arnica
06200 NICE
04 92 29 40 50 - batiment.nice@apave.com

Géotechnique
GEOCONSEIL
680, Chemin de l'Ecole Vieille
06500 La Roquette sur Siagne
09 51 97 75 29
secretariat@geoconseil-france.com

BET Fluides / Th / Acoust / AMO
NOVACERT
Espace Wagner - Bât A2
1, rue Jean-Baptiste Lamarck
13105 AIX EN PROVENCE
04 13 41 63 00 - energies@novacert.fr

BET VRD
CTH INGENIERIE
42 Chemin de Saint Joseph
06130 GRASSE
04 83 05 80 35 - sharsen@cthingenierie.com

Géomètre
GEOTECH conseils
167 Promenade des Flots Bleus
06700 Saint-Laurent du Var
04 93 07 91 88 - geotech.saintlaurent@orange.fr
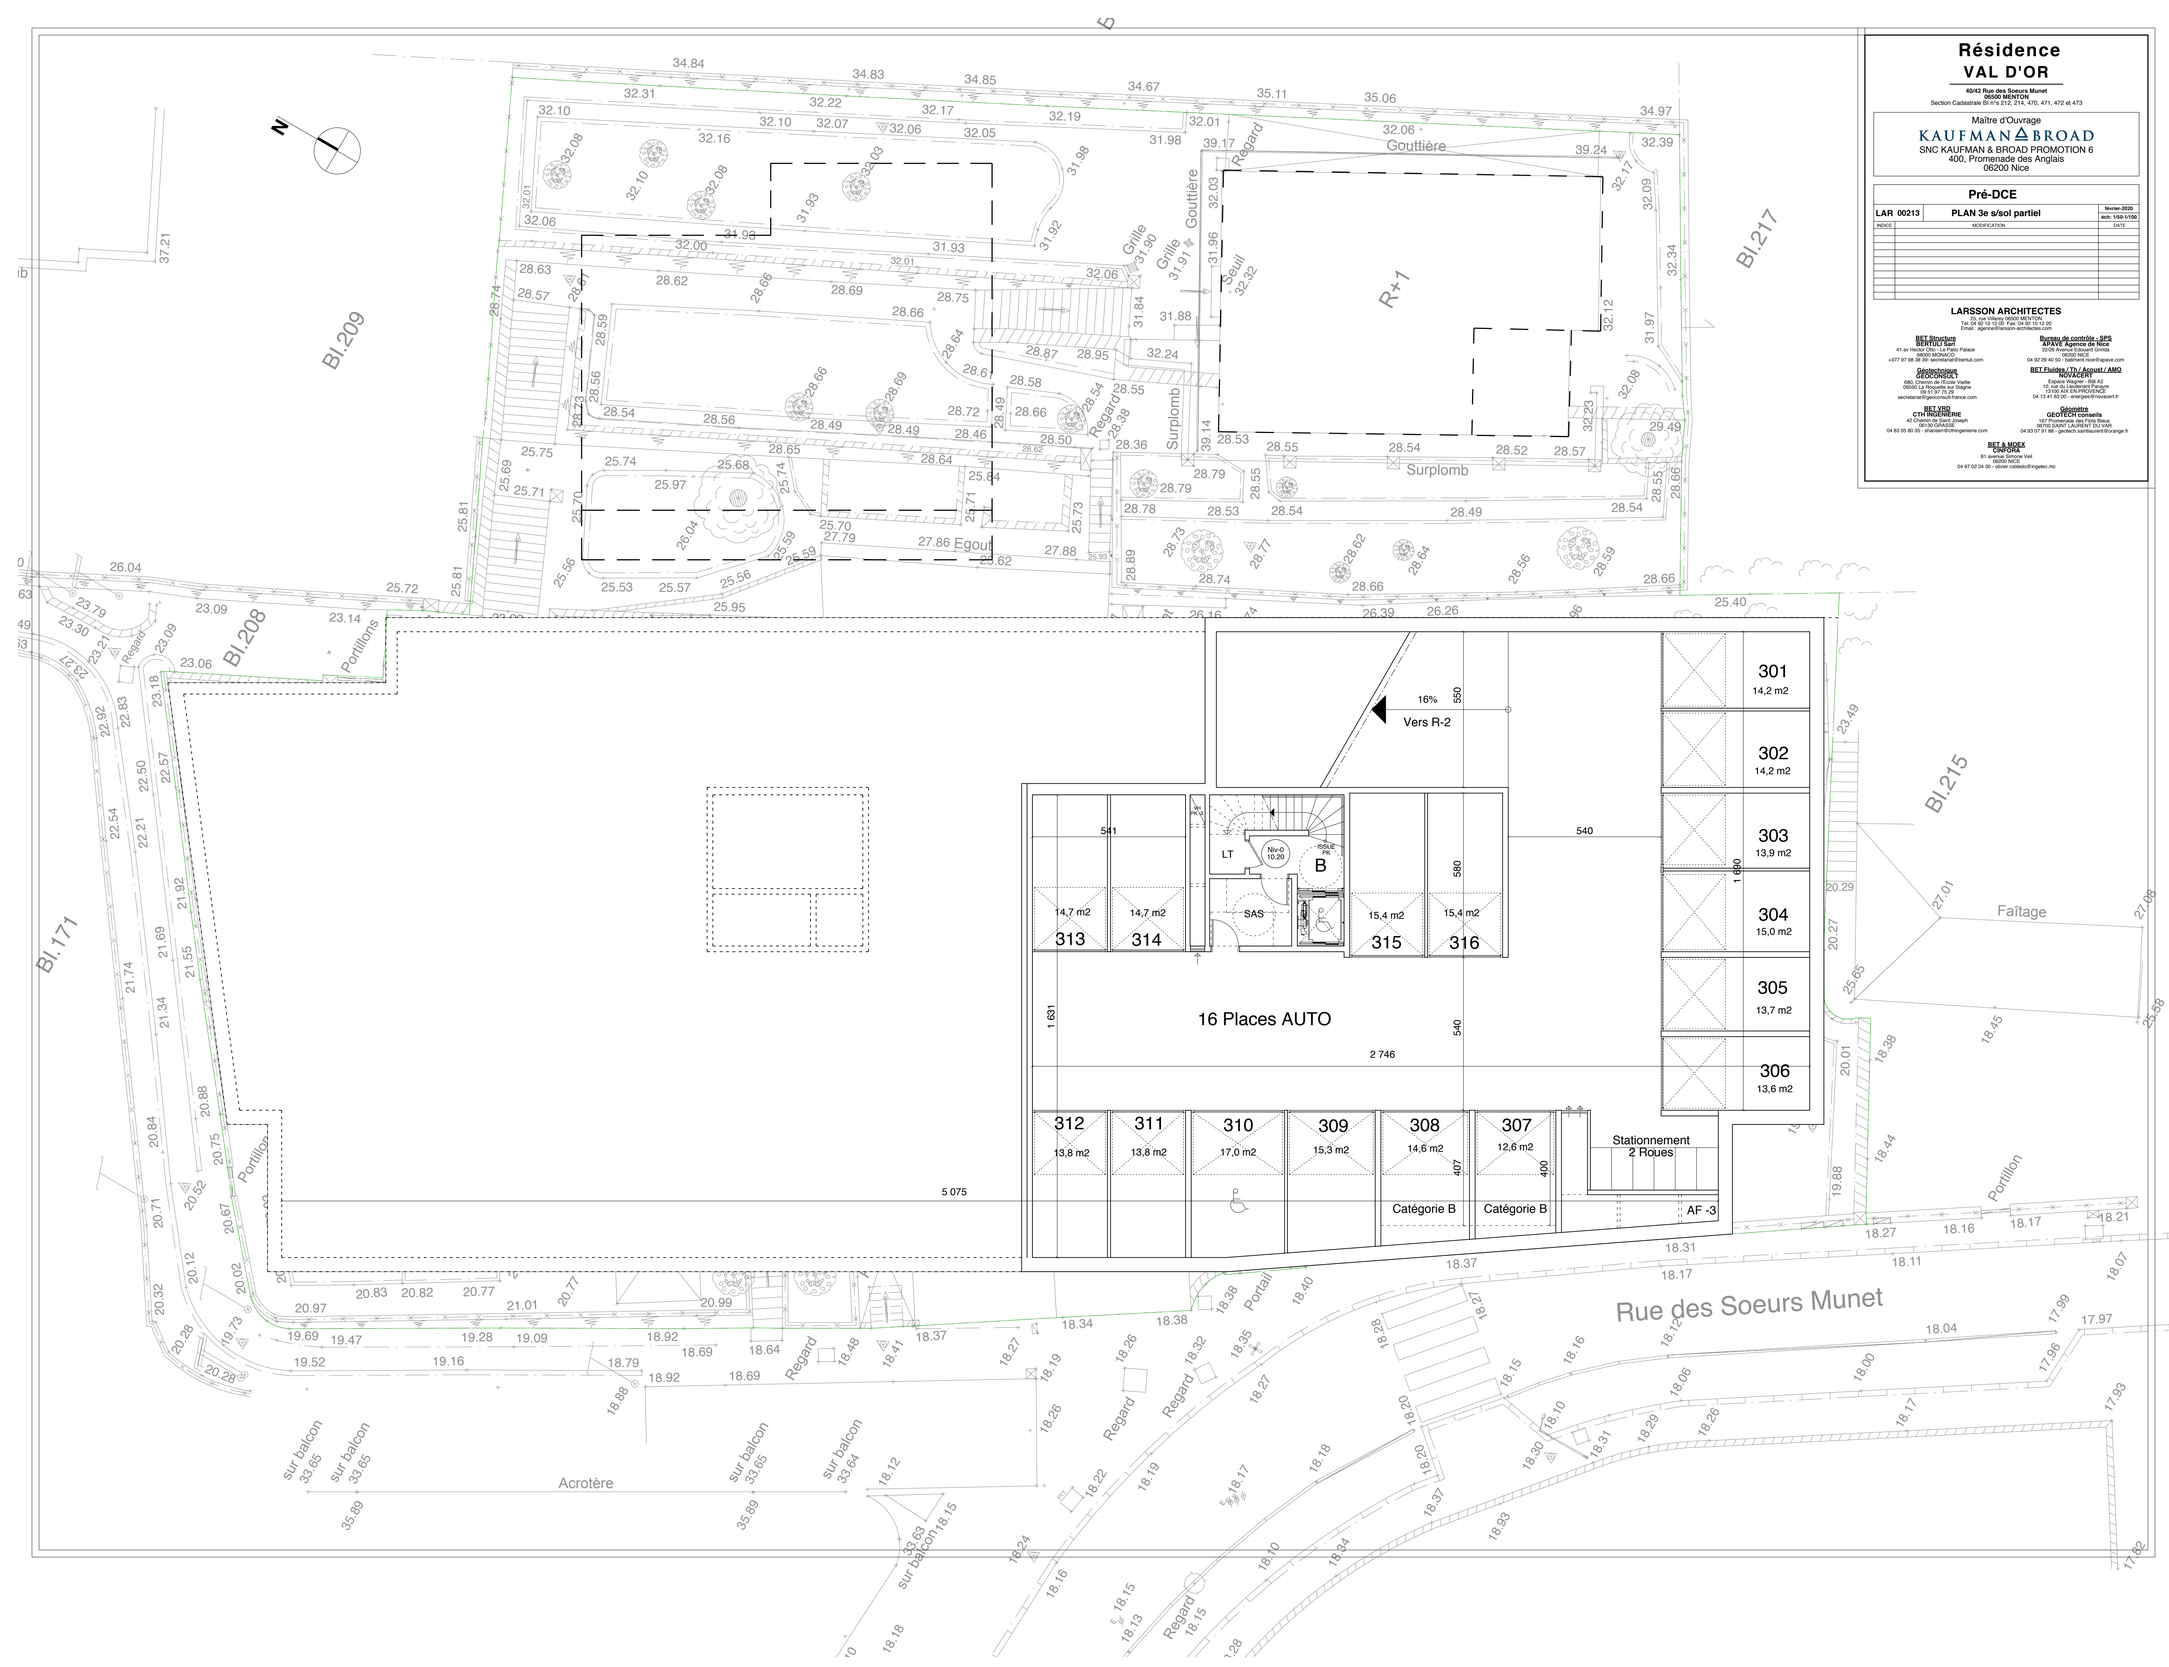
BET & MOEX
RINGTEC
81 Boulevard Albert Viel
MONACO
04 97 02 24 30 - olivier.robledo@ringtec.mc