


**Les Jardins  
de la Loire**

Rue du 8 mai 1945  
44980 - Sainte-Luce-sur Loire

**Plan d'ensemble**

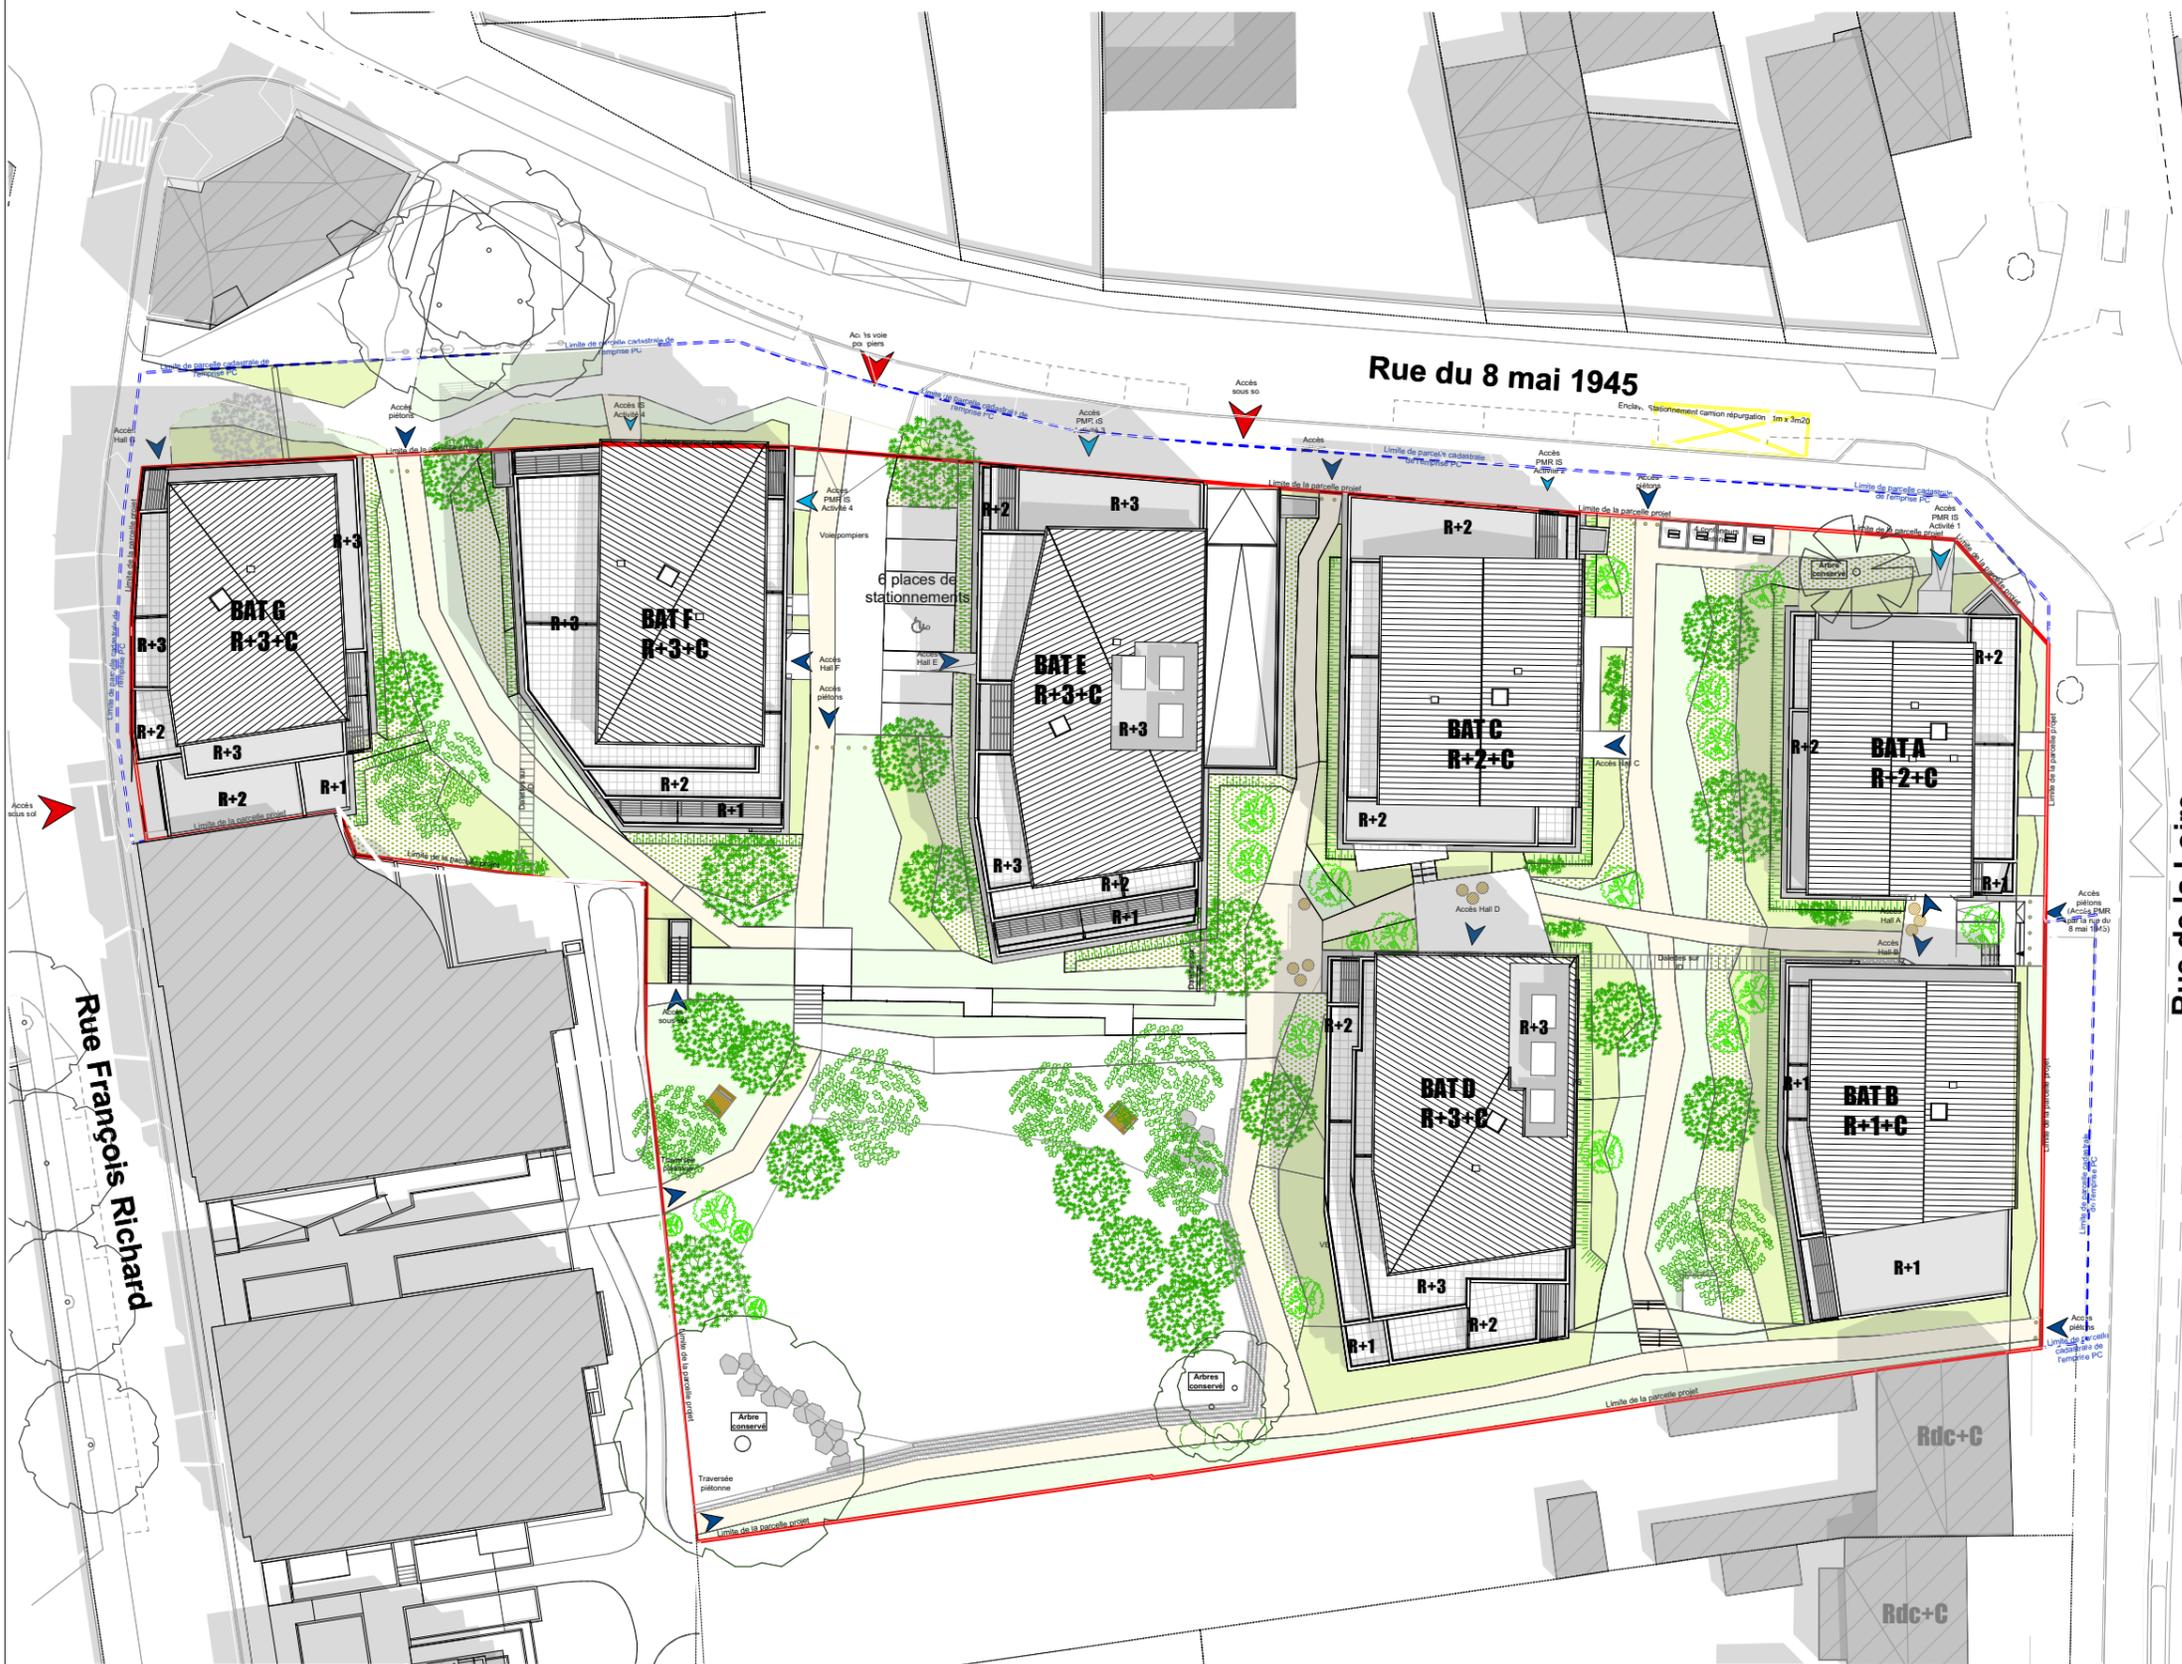

NOTA: Des modifications sont susceptibles d'être apportées à ce plan en fonction des nécessités techniques de la réalisation, tant en ce qui concerne les dimensions libres que l'équipement. Les surfaces indiquées sont approximatives.