
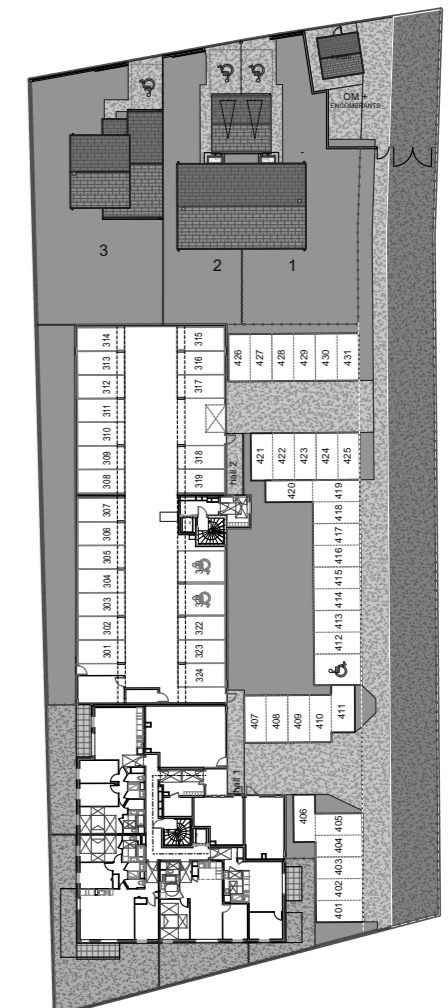



Le Domaine des Ruelles

Chemin des Ruelle
78370 - PLAISIR

PLAN DE STATIONNEMENT

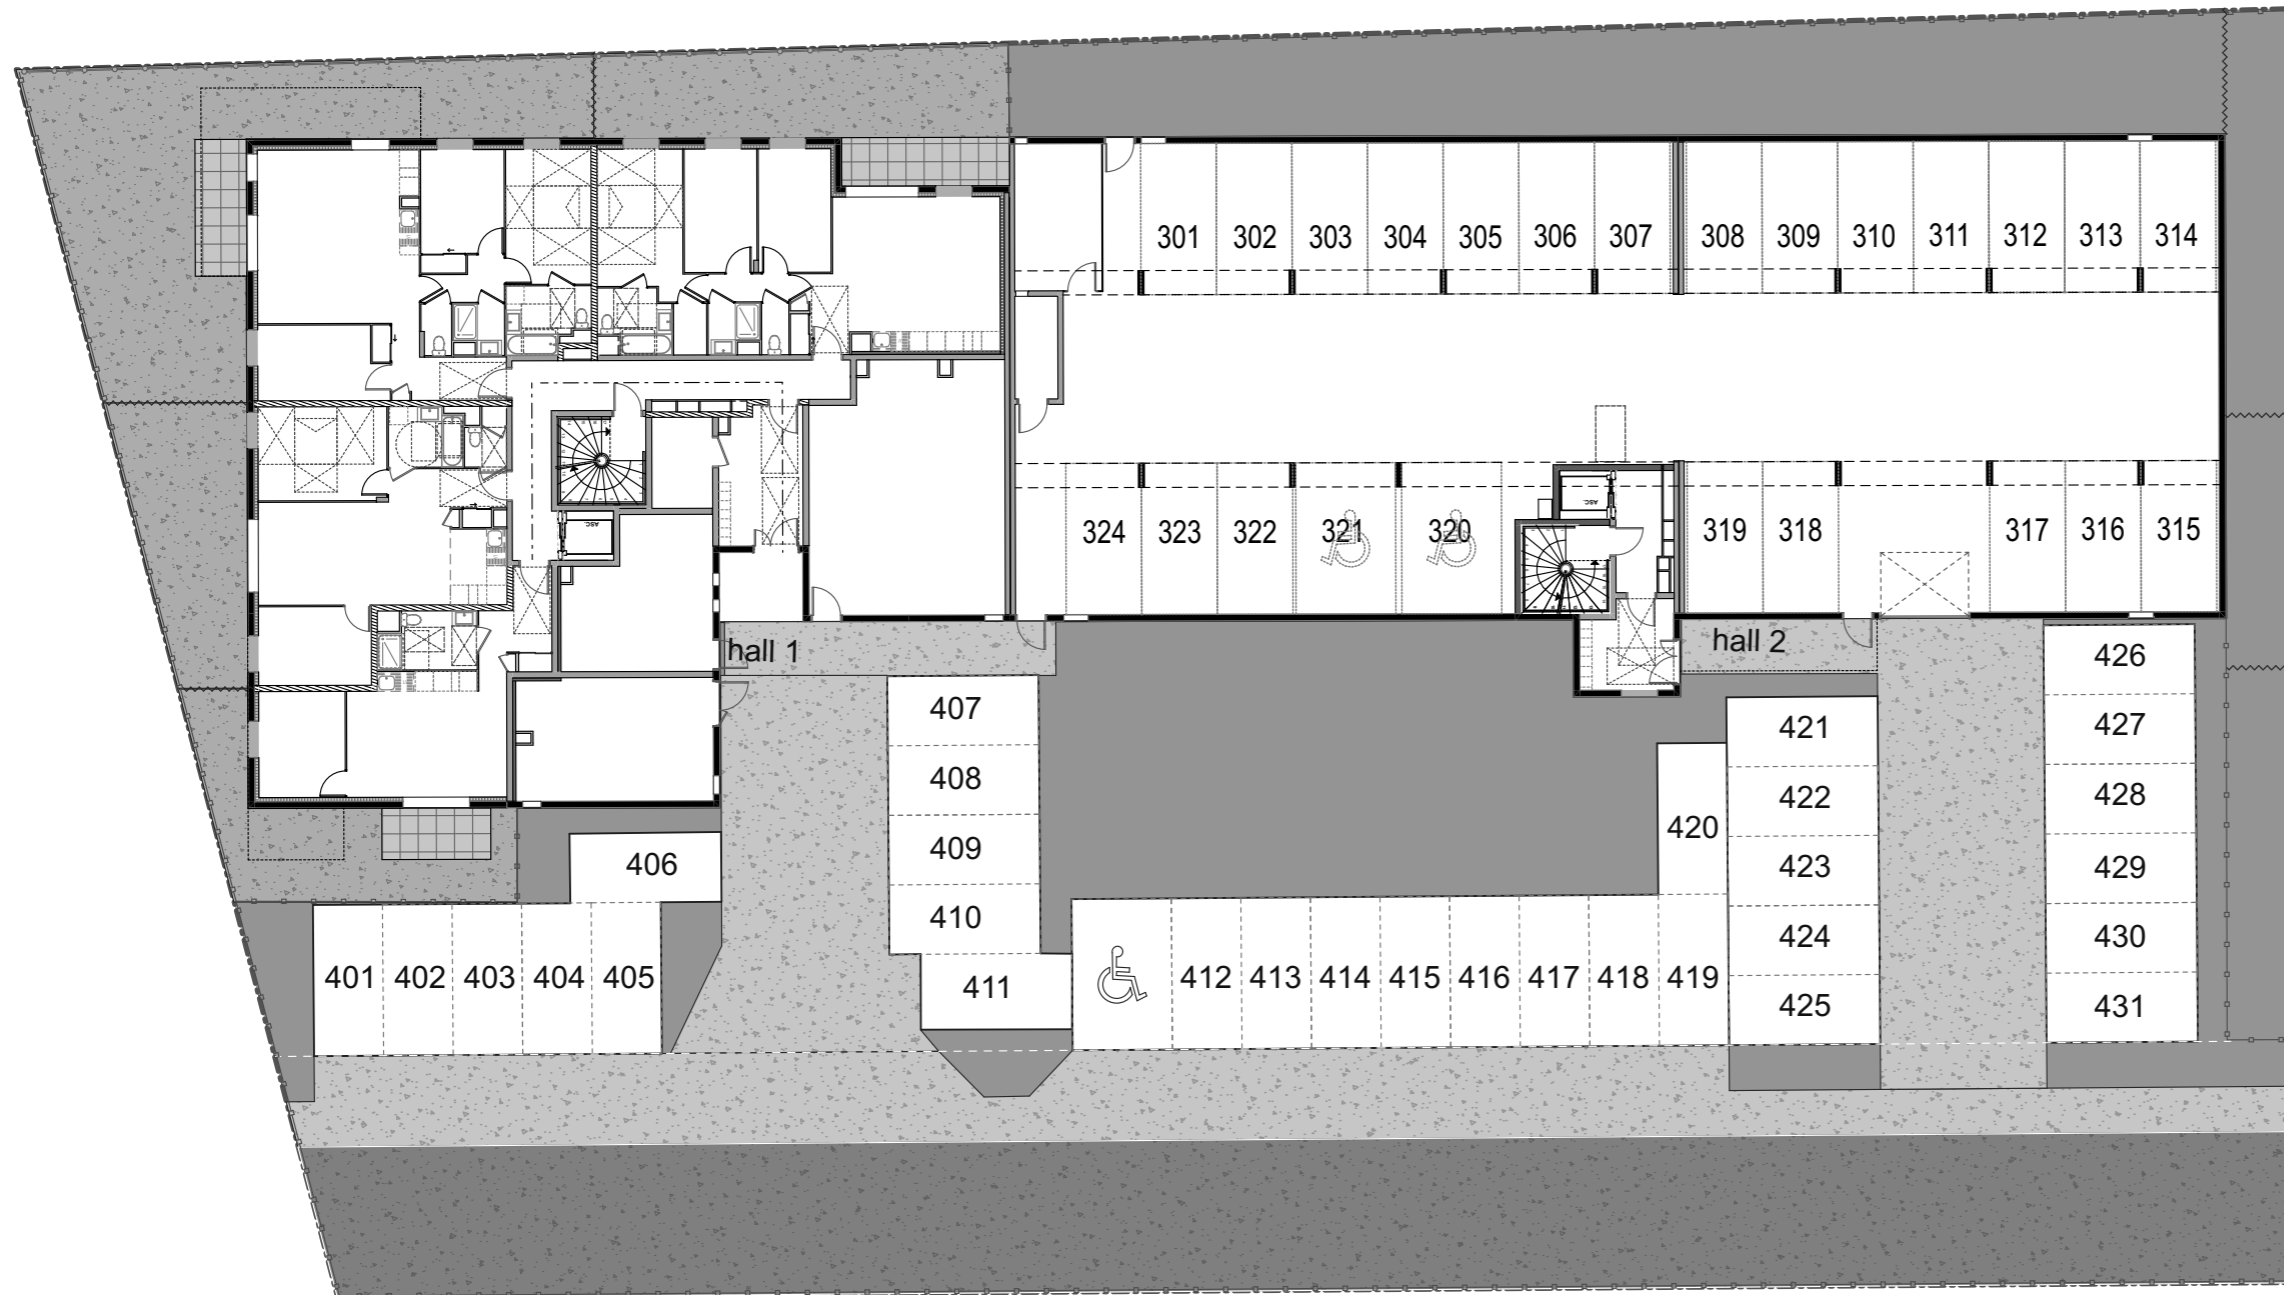

PLAN DE MASSE

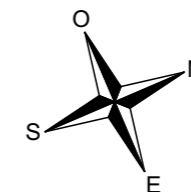

NOTA: Des modifications sont susceptibles d'être apportées nom de l'architecte du projet à ce plan en fonction des nécessités techniques de la réalisation, tant en ce qui concerne les dimensions libres que l'équipement. Les surfaces indiquées sont approximatives. Les retombées, soffites, faux plafonds, canalisations, ballon d'eau chaude, ainsi que l'emplacement des équipements sont figurés à titre indicatif / La surface des placards ou des dressing est incluse dans celle des pièces attenantes