

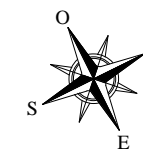


Ilot C

Plan du Sous-sol

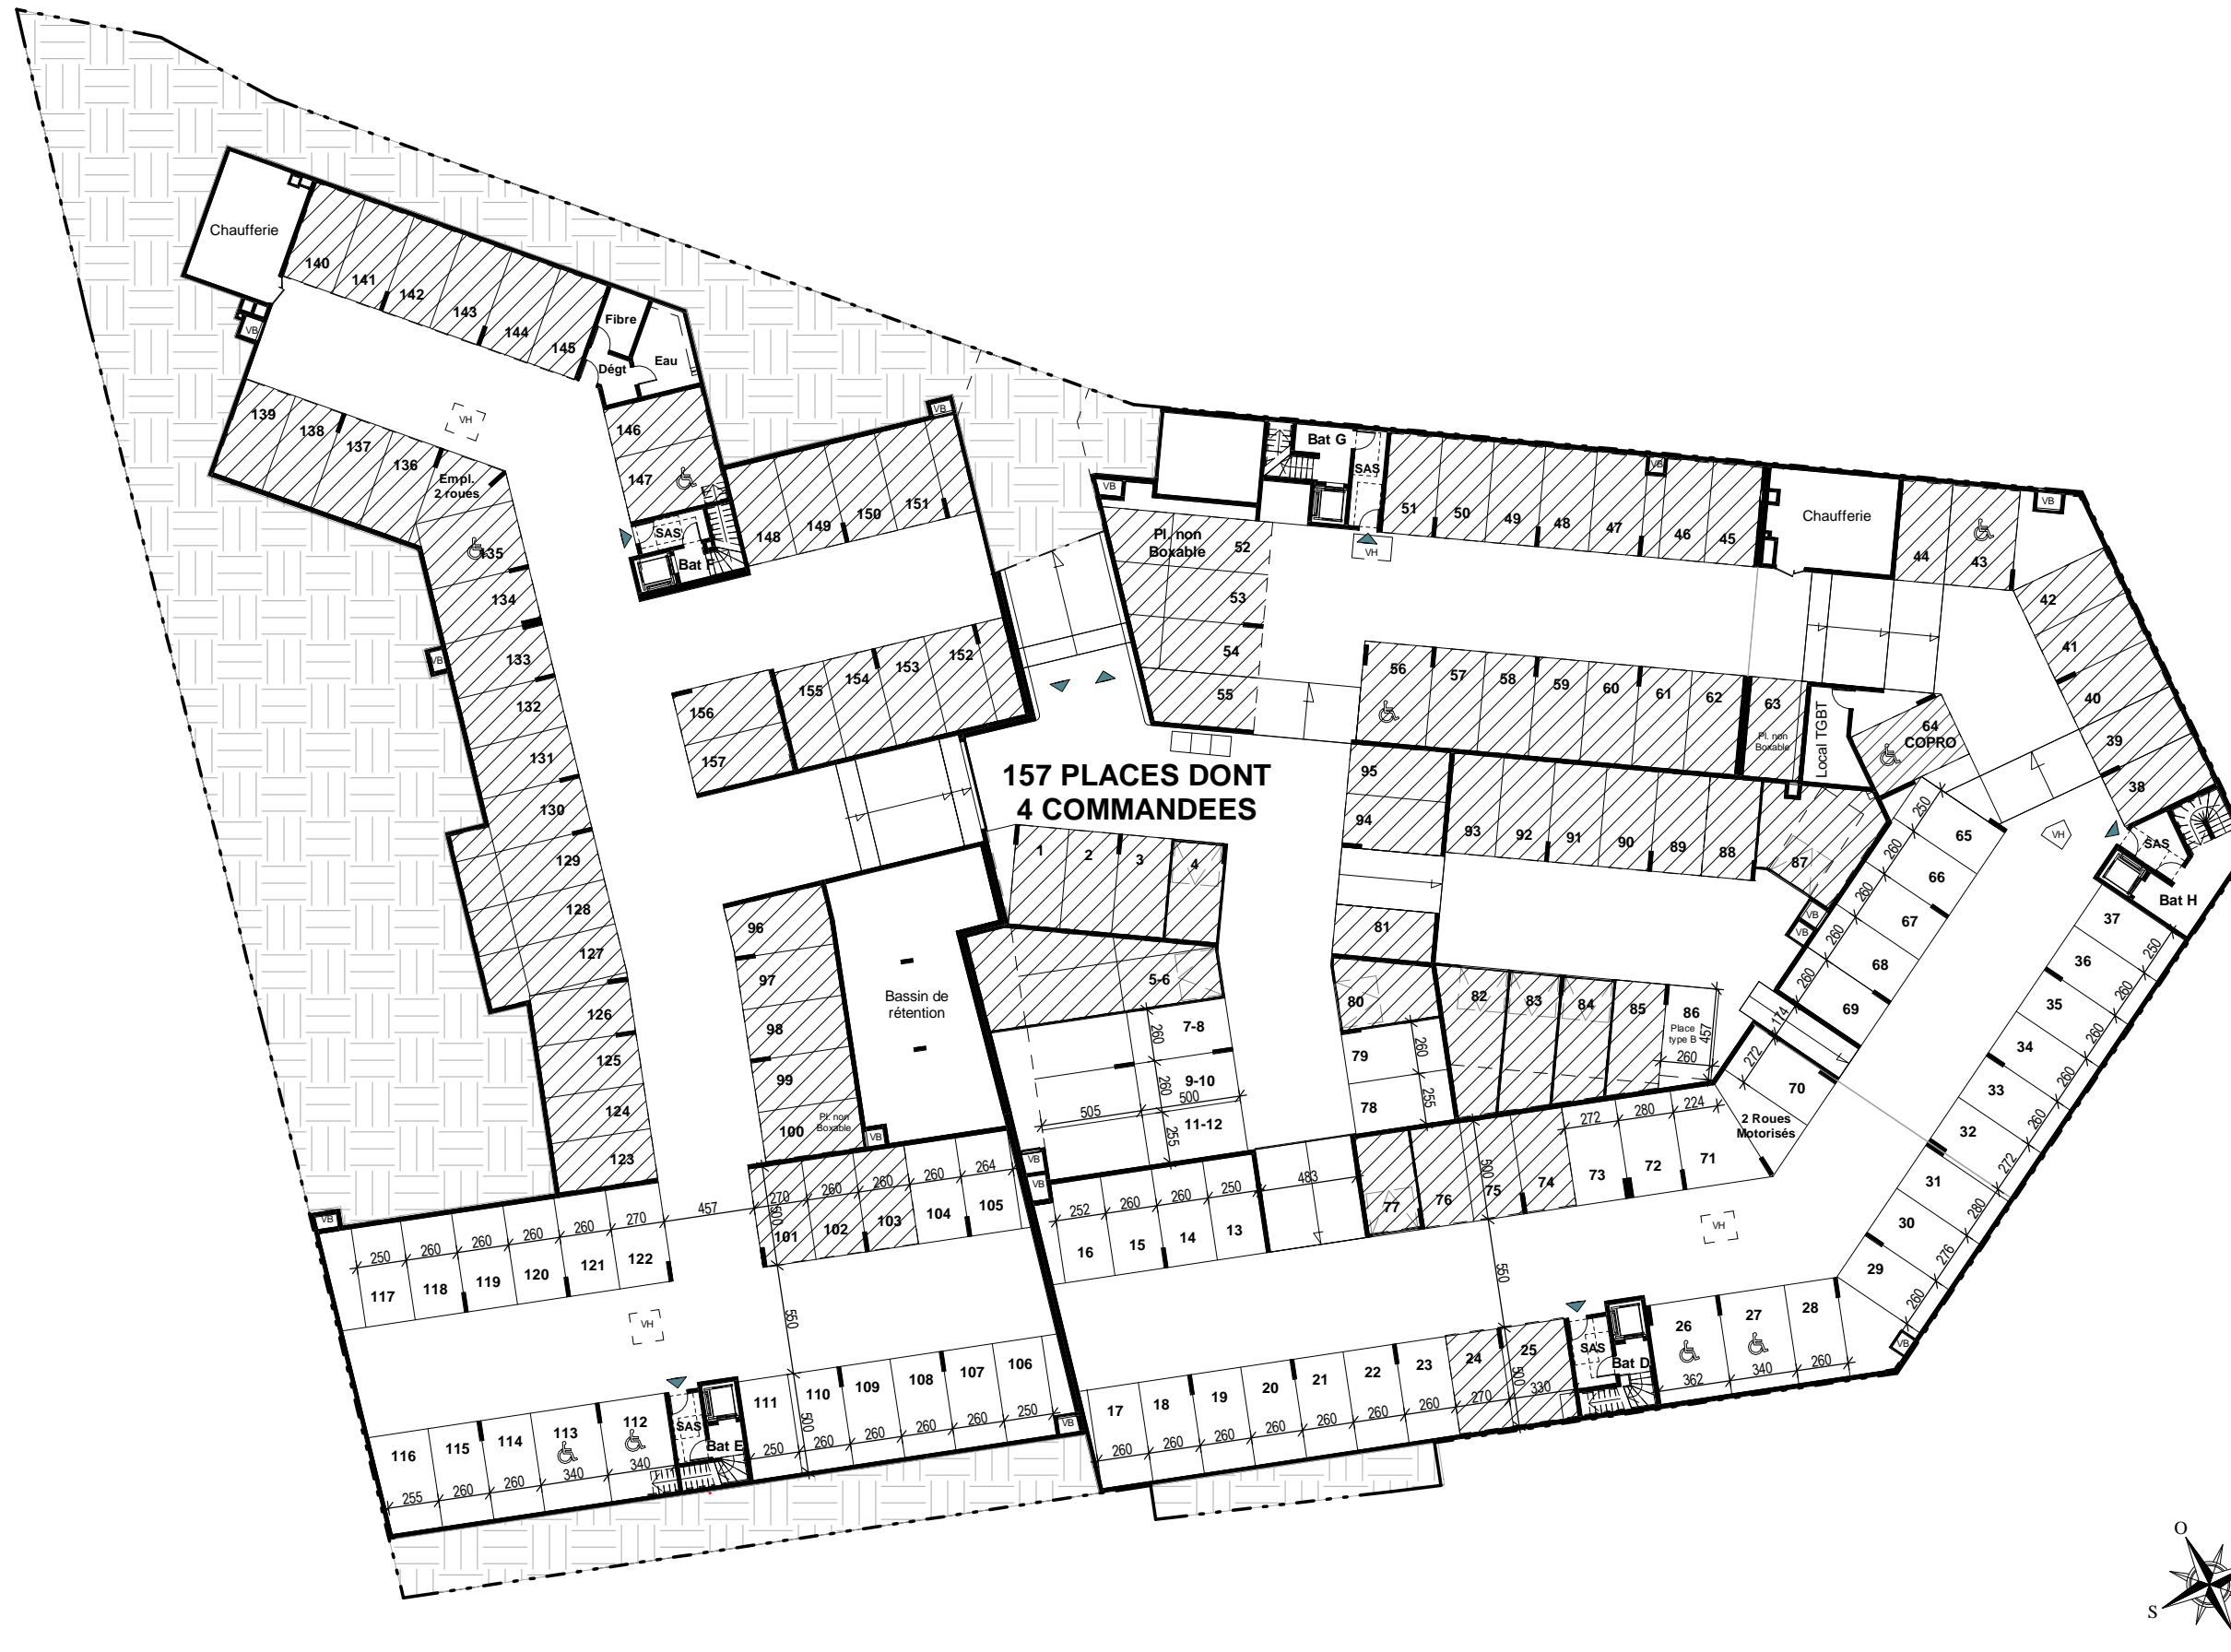

Légende : VB: ventilation basse, VH: ventilation haute, Fibre: local fibre optique, Eau: local technique eau potable, TGBT: local arrivée réseau Enedis

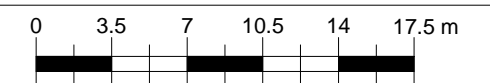

Nota : Des modifications sont susceptibles d'être apportées à ce plan en fonction des nécessités techniques de la réalisation, tant en ce qui concerne les dimensions libres que l'équipement. Les surfaces indiquées sont approximatives. Les retombées, soffites, faux-plafonds, canalisations, ballon d'eau chaude, ainsi que l'emplacement des équipements sont figurés à titre indicatif. La surface des placards et des rangements est incluse dans celle des pièces attenantes.